
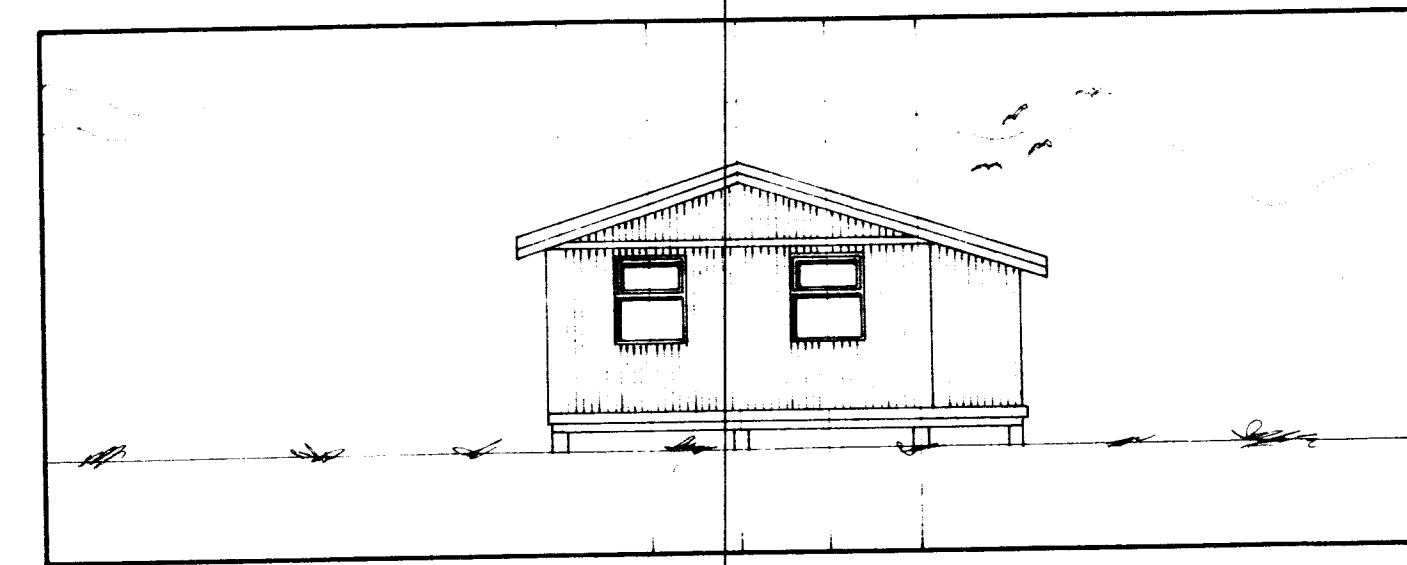
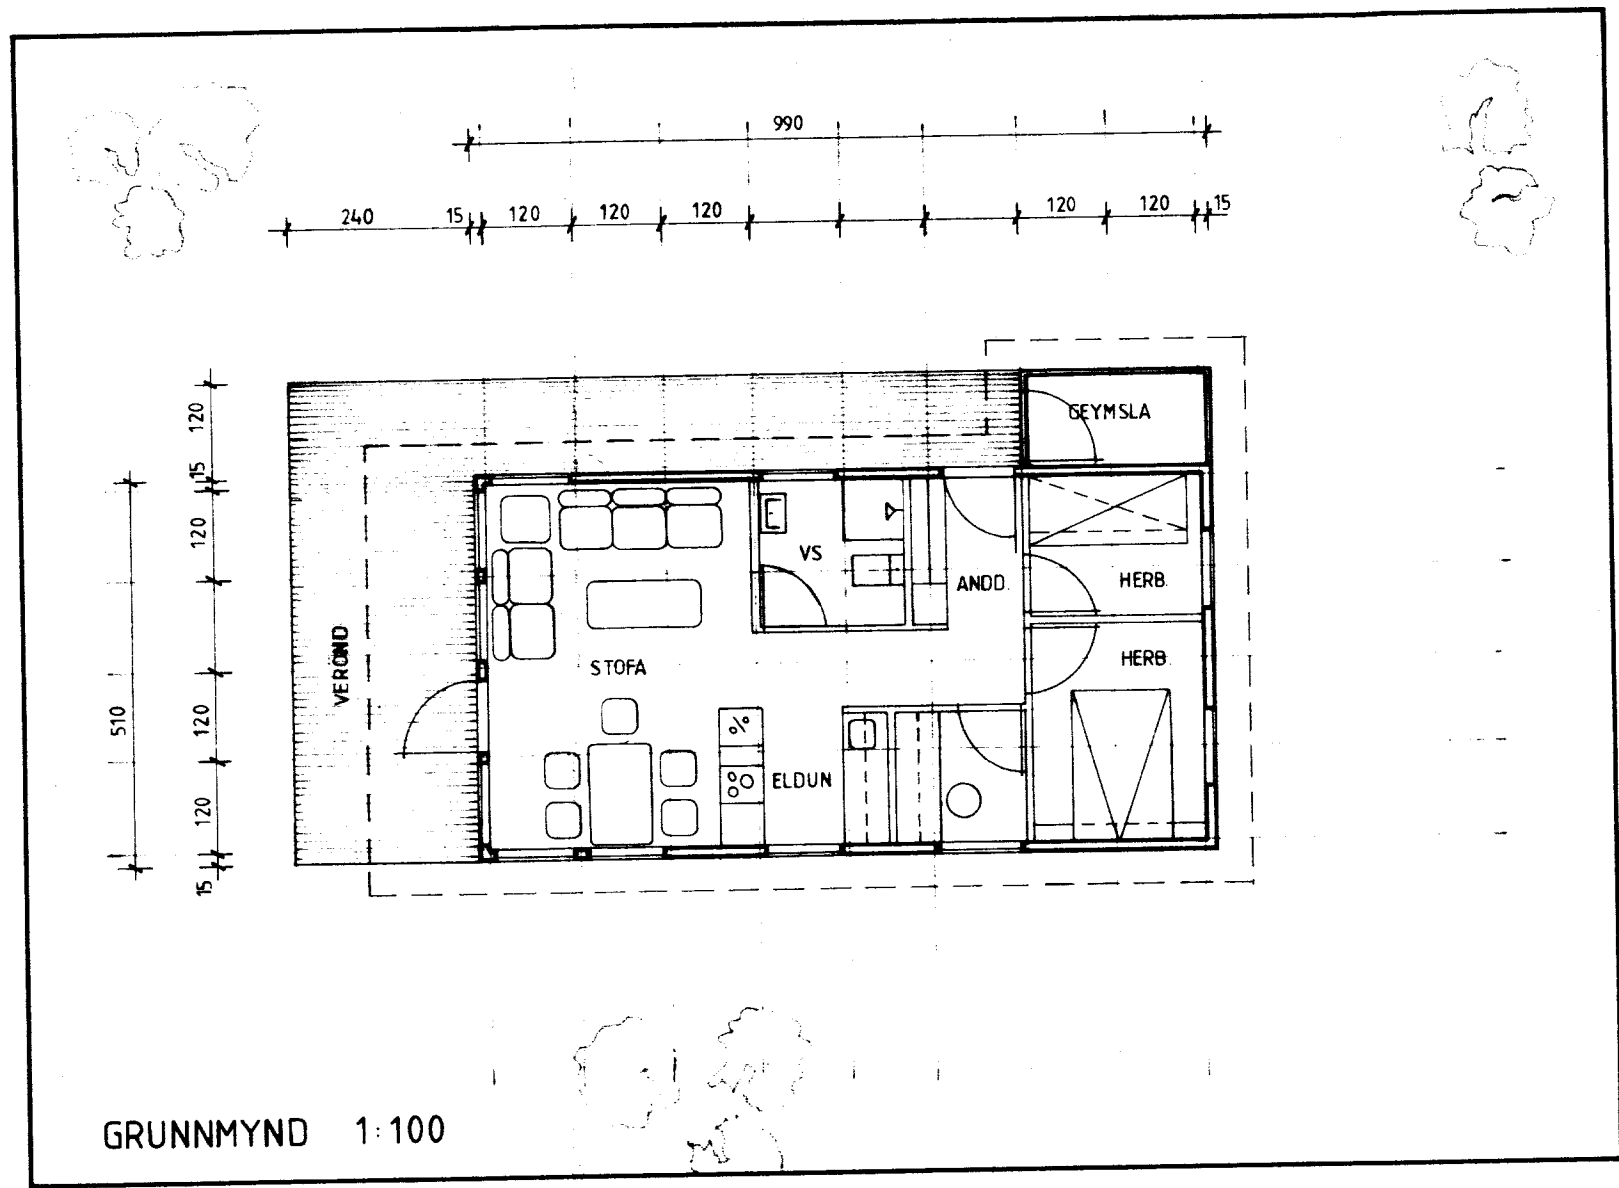
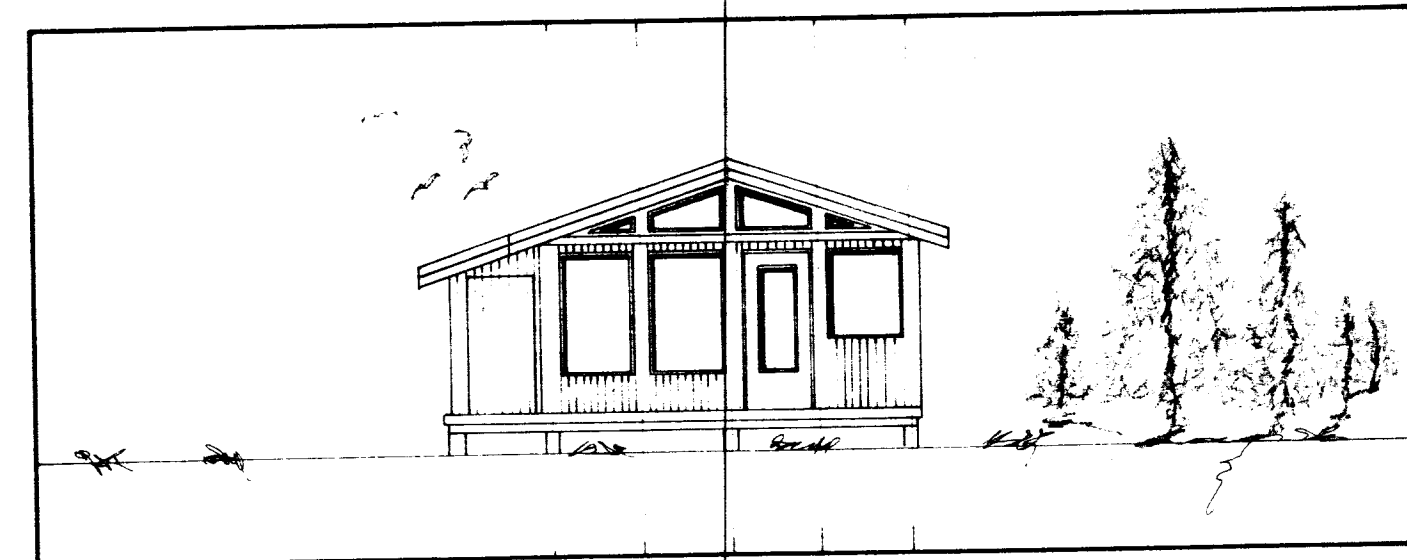
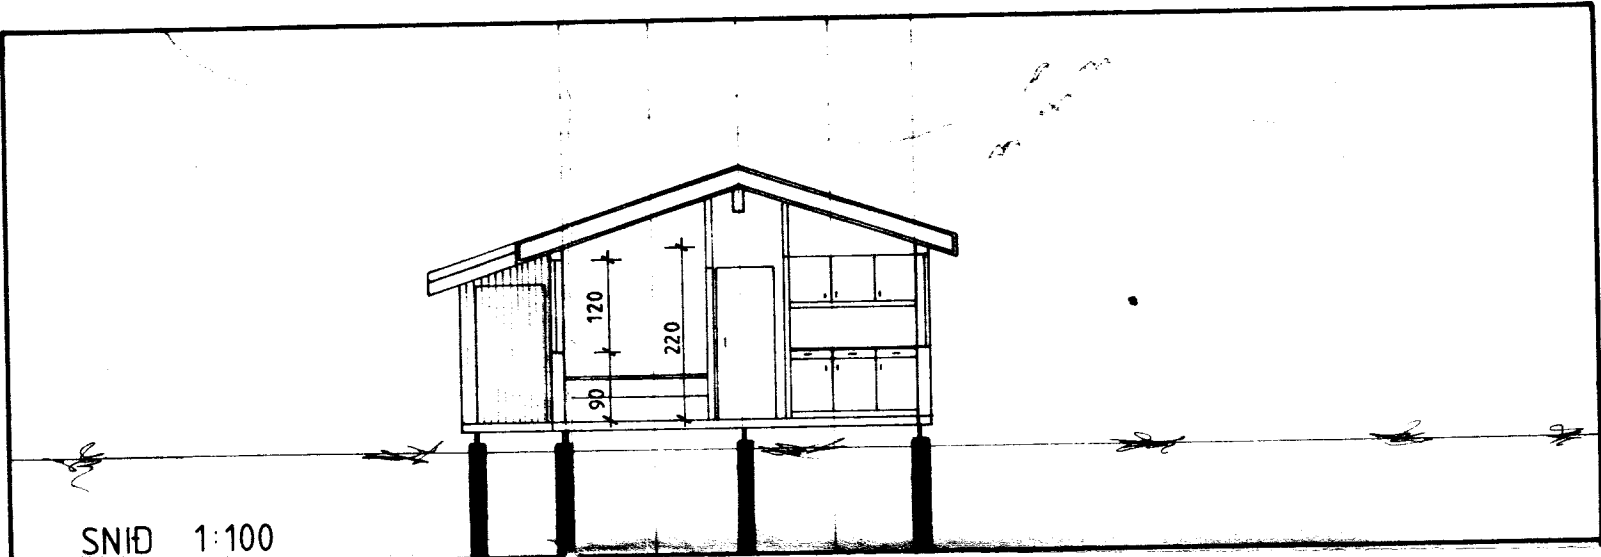
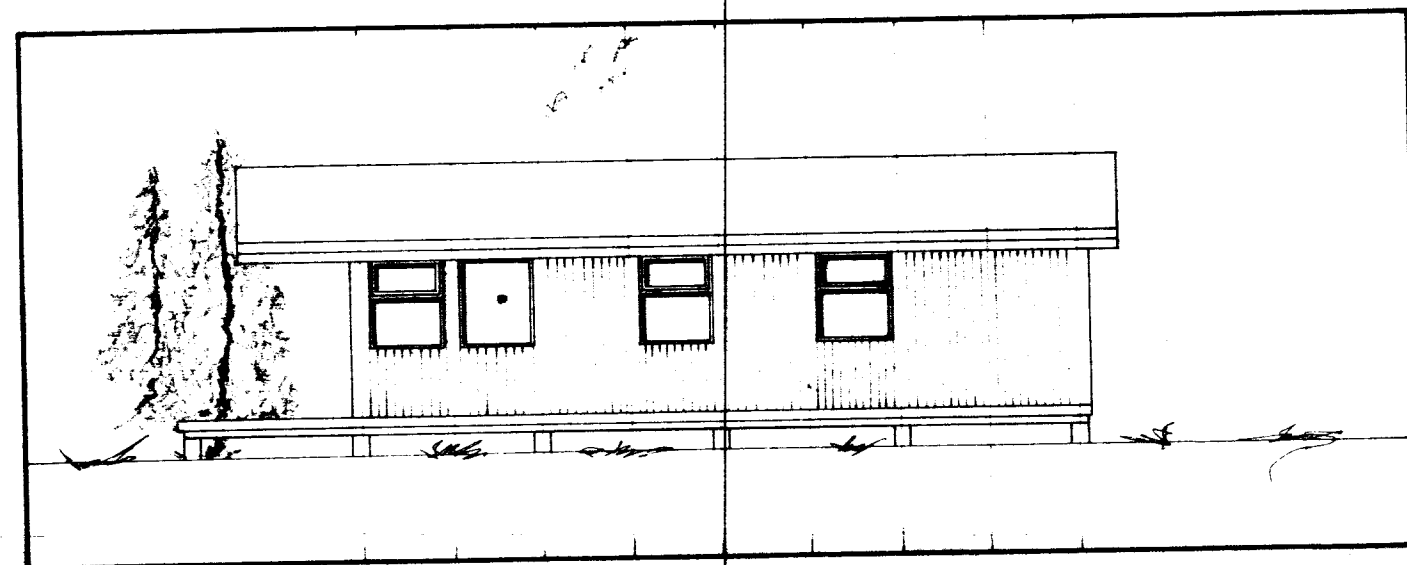


BYGGINGARFULLTÖL
 Samp. 19/4'89
 SKEIDARREPPS

Hilmar Þinnarson

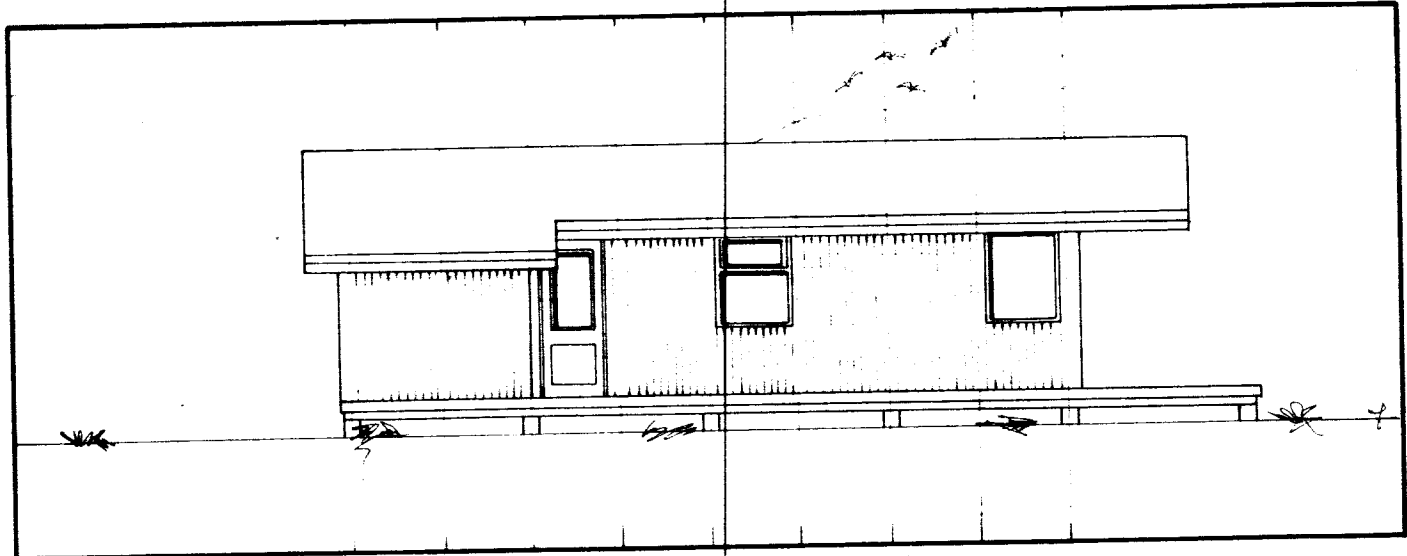

SAMTAKI
HÚSEININGAR
 HÖFUDGATA 11 • 800 SELFOSS • Sími 90-2233
Hilmar Þinnarson

ÍBÚÐARHÚS VIGNIS SVAVARSSONAR,
 KT.
 BRAUTARHOLTÍ, SKEIÐUM

GRUNNMYND, ÚTLIT OG SNID

HÚSIÐ ER BYGGT ÚR TIMBUREININGUM
 FRÁ SAMTAK HF, SELFOSSI

FLATARMÁL 50,5 m²
 RÚMMÁL 143,9 m³