




STAÐSETNING EINANGRADRA LAGNA
Í GÓLFI
MKV. 1:20

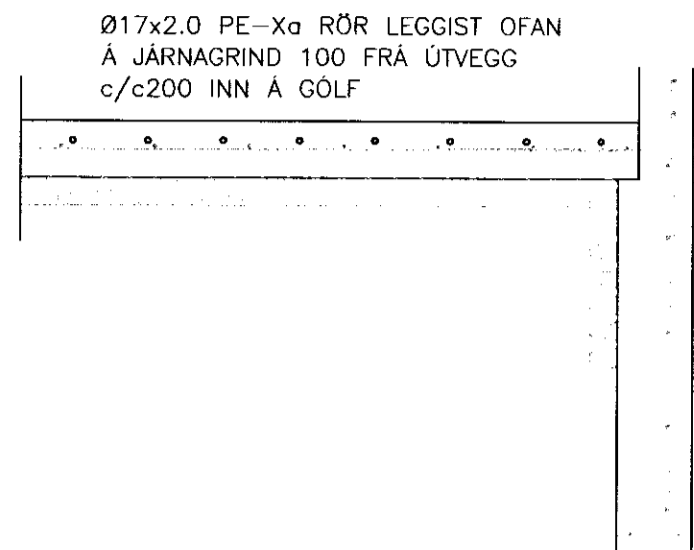

STAÐSETNING HITALAGNA Í BÍLSKÚR
MKV. 1:20

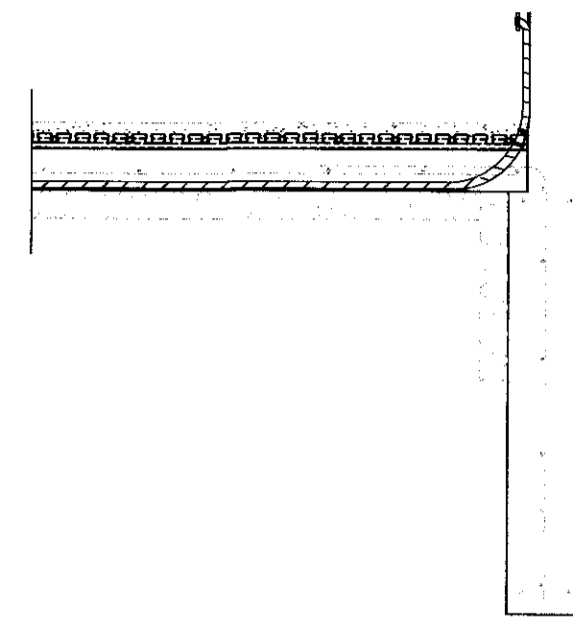

STAÐSETNING RÖR Í RÖR LAGNA
AÐ OFNUM
MKV. 1:20

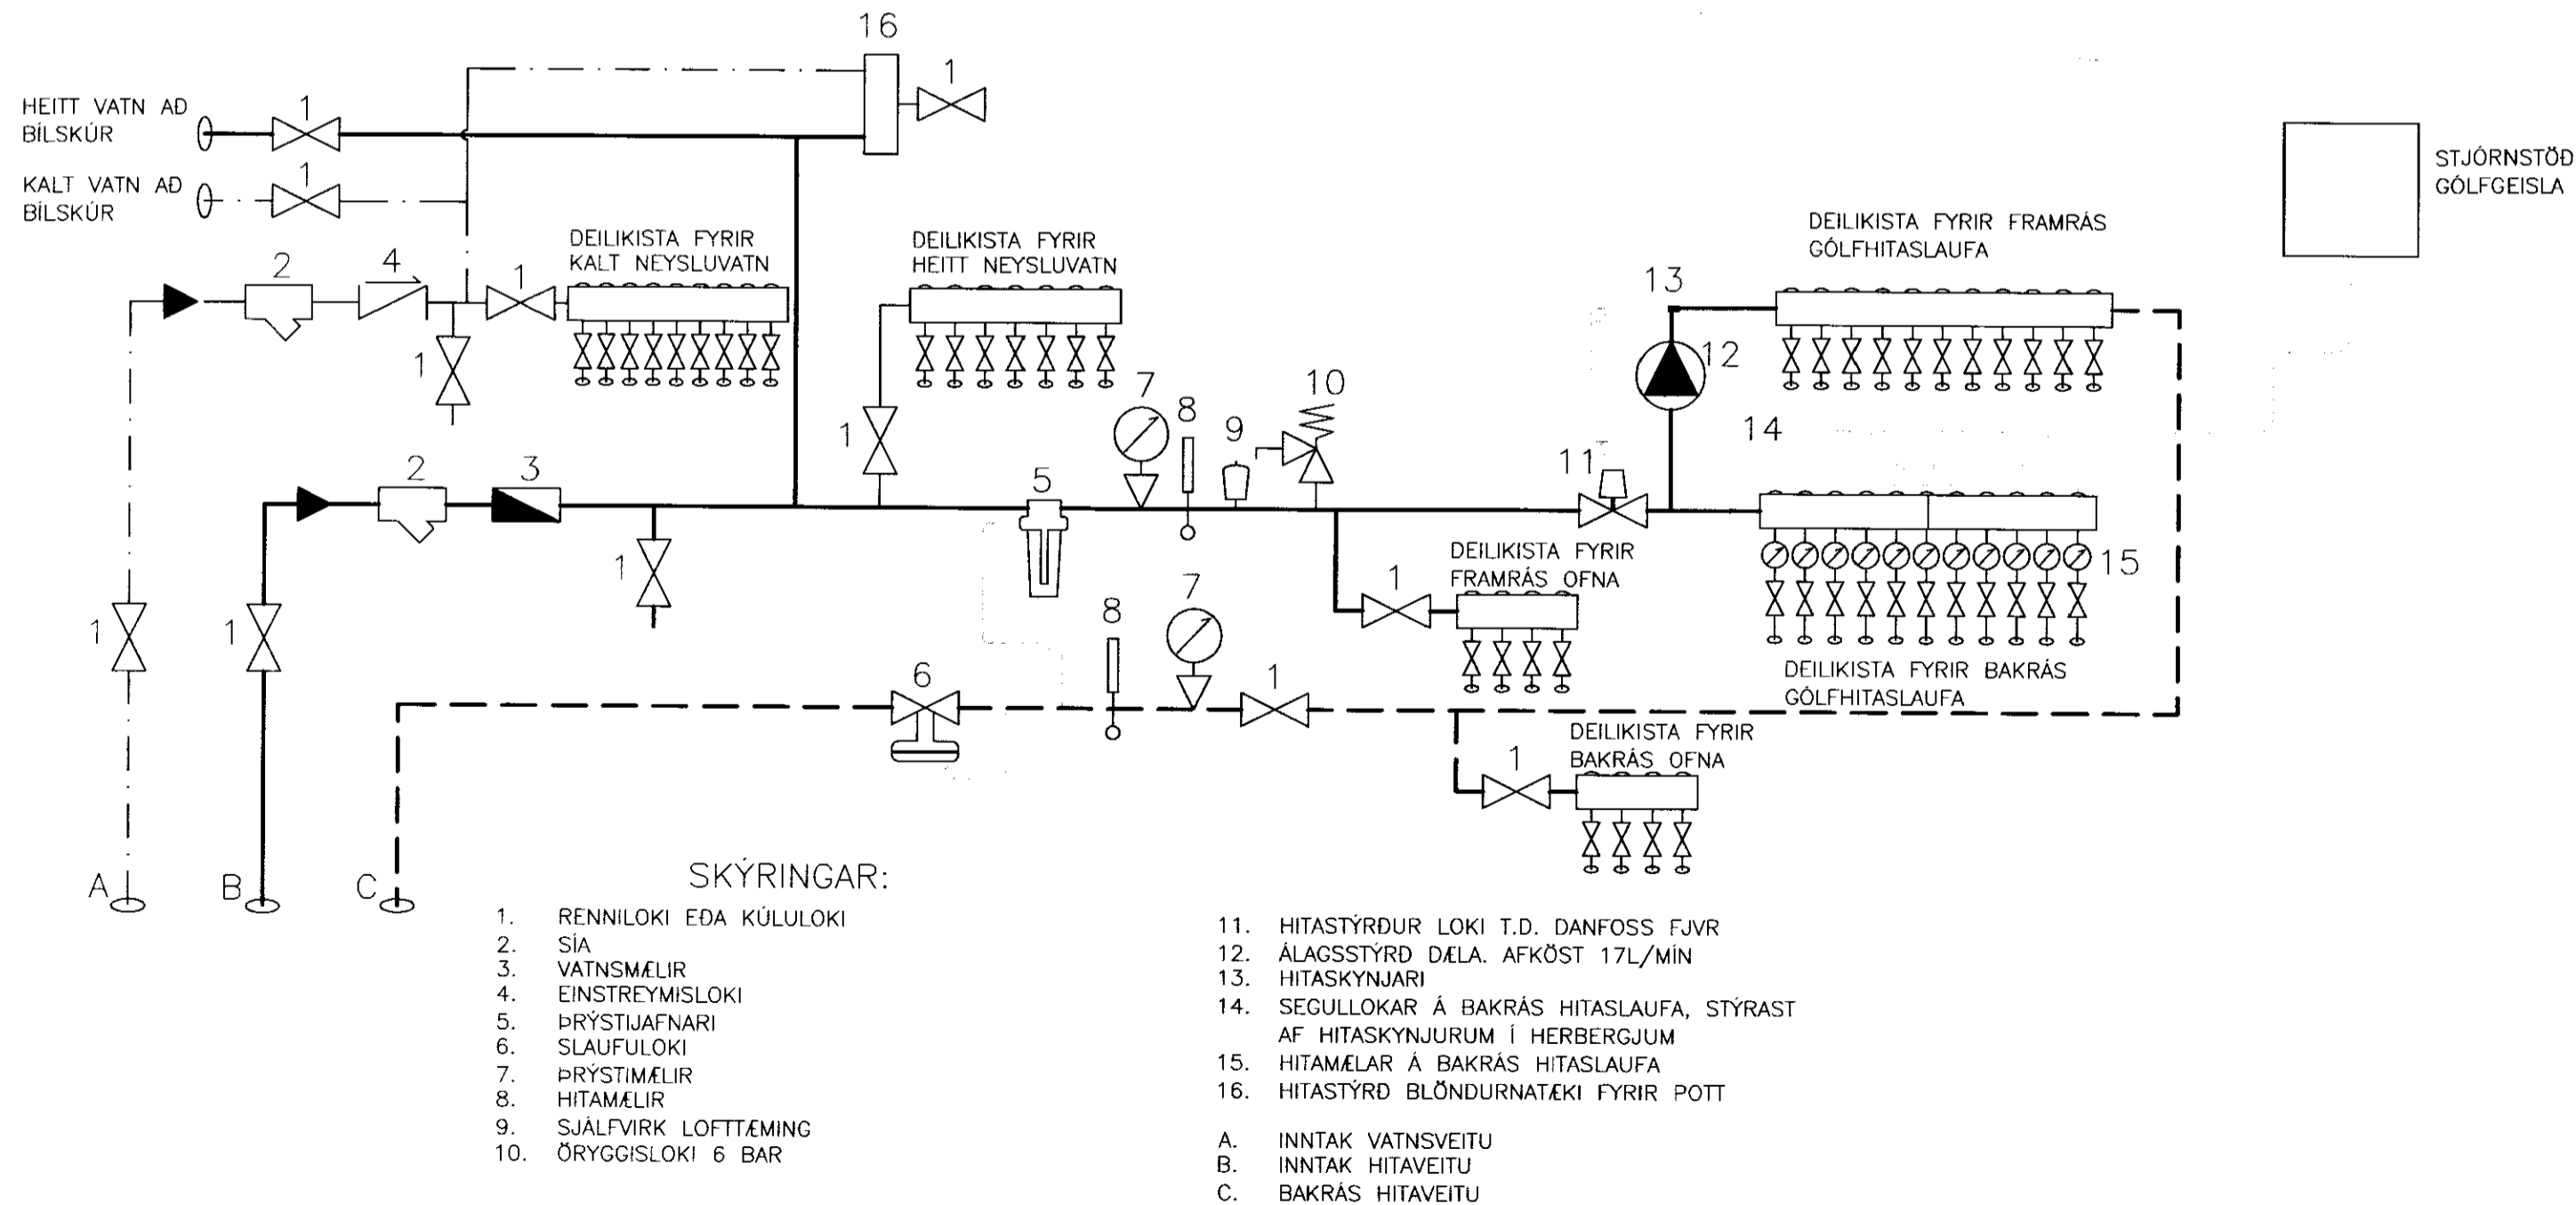

BRAUTARHOLT 10 SKEIDAHREPPI

LAGNIR
STADSETNING GÓLFFLAGNA 1:20
KERFISMYND

Hannað:	Telknað:	Yfirforð:	Dags:
KG	KG		08.04.2005
Skið á disk:	Skráarnafn:	Verknr.	Bl.nr.
	04208-31	04208	312

Sambýkt:

**VERKFRÆÐISTOFA
SUÐURLANDS EHF**

Austurvegur 5, 800 Selfoss, Sími: 482 3900, Fax: 482 3914, Netf: verkud@verksud.is