
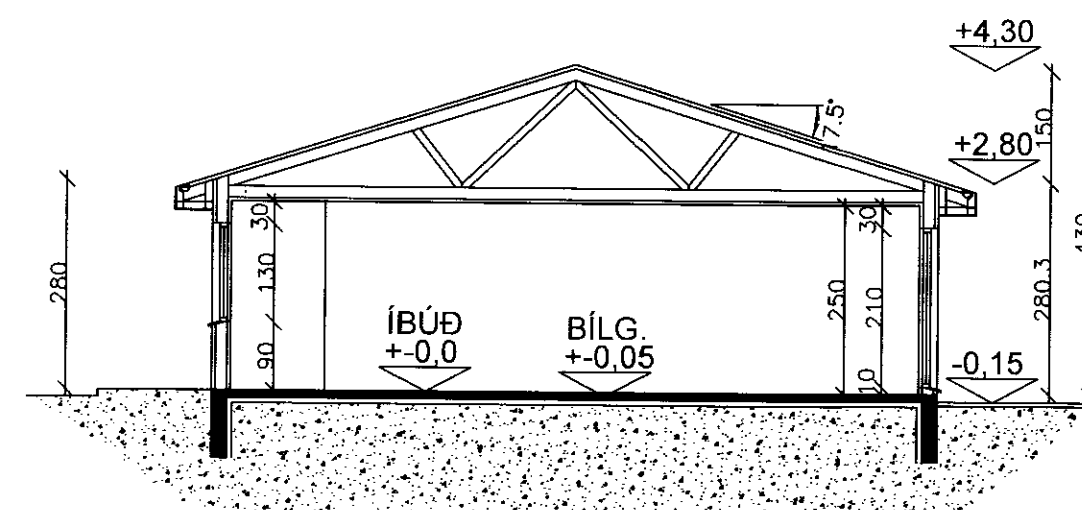


Brautarholt 13	GÓLFGÓTI +0,0 = GERFIKÓTI	
STÆRÐIR:	LÖÐ	470 m ²
ÍBÚÐ	70,3 m ²	249,6 m ³
NÝTINGARHLUTFALL	0,15	
Brautarholt 11	GÓLFGÓTI +0,0 = GERFIKÓTI	
STÆRÐIR:	LÖÐ	730 m ²
ÍBÚÐ	108,5 m ²	323,1 m ³
BÍLGEYMSLA	27,7 m ²	99,7 m ³
ALLS	136,2 m ²	422,8 m ³
NÝTINGARHLUTFALL	0,19	

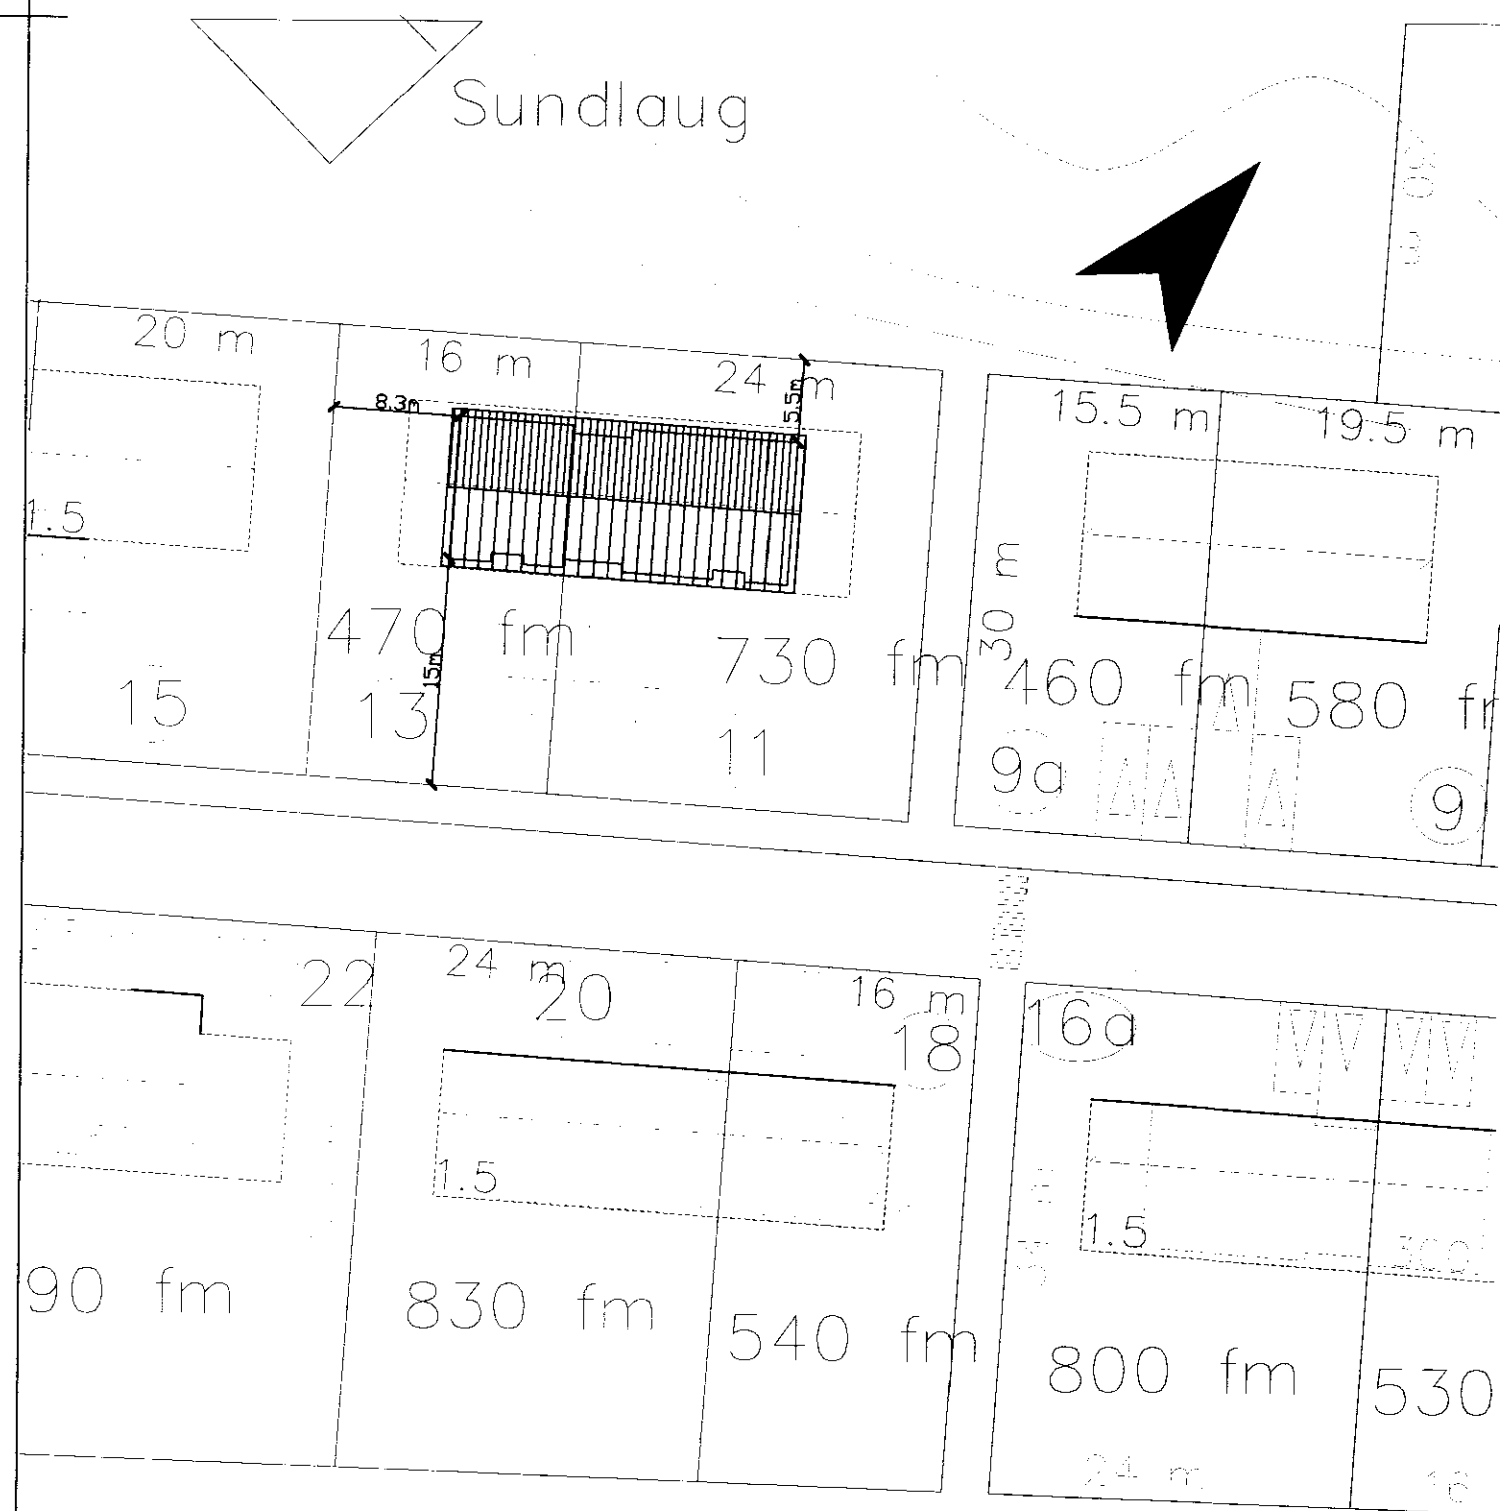

SNÍÐ
MKV. 1:100

Sambýki
17.11.2006
Ólafur Ólafsson

HÚS:

SÖKKLAR OG BOTNPLATA ERU STEYPTIR UPP. VEGGIR MILLI ÍBÚÐA OG BÍLGEYMSLU ERU REI-90 UPP AÐ EFSTU KLÆÐNINGU. ÚTVEGGIR ERU ÚR 48X148 KLÆDDIR AÐ UTAN MEÐ 9 MM KROSSVIÐI, ÞAR UTAN Á KEMUR 25 MM LOFTUNARGRIND OG AÐ LOKUM STANDANDI BORDAKLÆÐNING. GRIND ER EINANGRÚÐ MEÐ 150 MM STEINULL. AÐ INNAN KEMUR RAKAVARNARLAG (PÖLPLAST). ÞÁ RAFMAGNSGRIND OG AÐ LOKUM KLÆTT YFIR MEÐ 12 MM SPÓNARPLÖTUM. ELDVARNARVEGGIR SKULU BYGGÐIR ÞANNIG AÐ ÞEIR STANDIST KRÖFUR SKV. REGLUGERÐ. ALLA LÉTTA VEGGI SKAL EINANGRA MEÐ SÖMU ÞYKKT OG VIÐKOMANDI VEGGUR. SÖKKLAR OG BOTNPLATA ERU EINGRÚÐ MEÐ 75 MM FRAUÐPLASTI. ÞAK ER HEILKLÆTT MEÐ 25X150 MM BORDAVIDI, ÞAKPAPPA OG BÄRJAÐRNI. BORDAKLÆÐNING HÝLIR Á KRAFTSPERRUM YFIR ÍBÚÐ EN ÞITA OG SPERRU YFIR BÍLGEYMSLU. ÞAK ER EINANGRÁÐ MEÐ 200 MM STEINULL, UNDIR EINANGRUN ER RAKAVARNARLAG (PÖLPLAST), ÞÁ AFRETTUNARGRIND OG AÐ LOKUM LOFTAÆFNI

ÞAKKANTUR ER KLÆDDUR MEÐ FURU. ÞAKRENNUR ERU UTANÁLIGGJANDI. ÞAK ER LOFTAÐ YFIR EINANGRUN MEÐ TVEIMUR 32 MM RÖRUM Í HVERJU SPERRUBILI ÚT Í ÞAKBRÚNAKASSA OG ÞAÐAN ÚT. RAFMAGNSEINTÖK ERU Í ANDDYRI EN ÖNNUR INNÞÖK ERU Í BÍLGEYMSLU OG ALLAR LAGNIR VERÐA INNI VEGGJUM ÞAR SEM ÞVÍ VERÐUR VIÐ KOMIÐ.

HVER ÍBÚÐ MEÐ BÍLGEYMSLU ER SÉRSTAKT BRUNAHÓLF. HLJÓÐEINANGRUN VEGGJA SKAL VERA SAMKVÆMT 8. KAFLA

KÖLNUNARTÖLUR:
BOTNPLATA U-0,3
ÚTVEGGIR U-0,4
ÞAK U-0,2
HURÐIR U-3,0
GLUGGAR U-2,0

EINANGRUN:
GÓLF / SÖKKLAR 75MM FRAUÐPLAST
ÚTVEGGUR 150MM STEINULL/GLERULL
ÞAK 200MM ÞAKULL MEÐ VINDPAPPA
MILLIVEGGIR 70MM STEINULL/GLERULL
GLER ER K-GLER MEÐ 12MM LOFTBILI OG 9MM Í LAUSAFÖGUM

Ólafur Ólafsson 040344-3309

TEIKNISTOFA A.V.J.

Hólmaslóð 4, 101 Reykjavík
Símar: 554-0673 og 896-3230

Aðalsteinn V. Júlíusson
Byggingateknifræðingur M.T.F.I
Stuðlaseli 18, 109 Reykjavík
Kt: 040344-3309

Verkefni: Brautarholt 11 og 13, Skeiða- og Gnúpverjahreppi

Heiti: Afstöðumynd, snið og byggingarlýsing Verk. nr: 05400
Teikning nr: 1300

Hannað HV	Teiknað BMS	Yfirfarið AVJ	Dags: 02.12.05	Kvarði: 1:100
BREYTT				