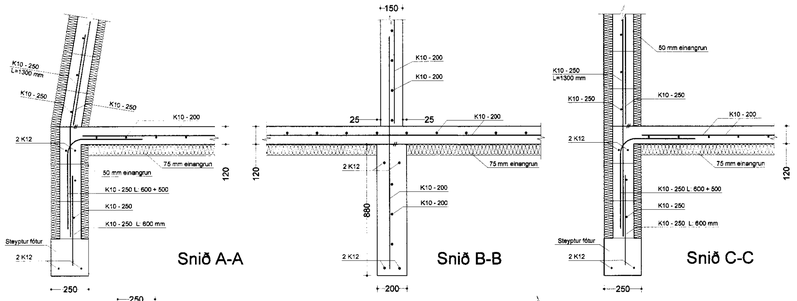

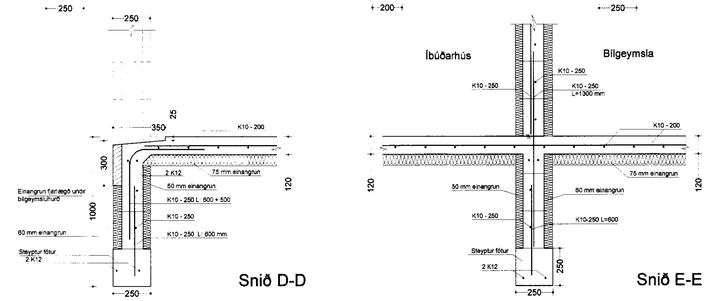

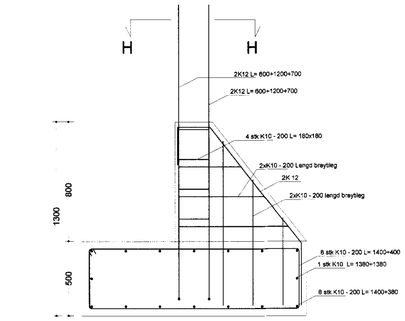

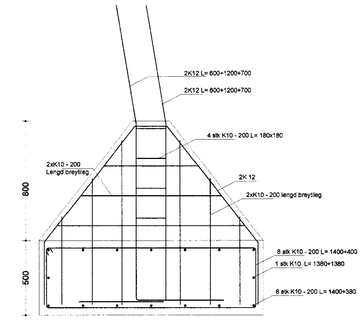

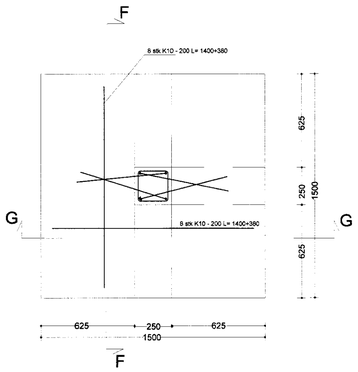

Undirstaða U 1.

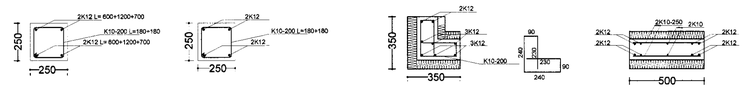

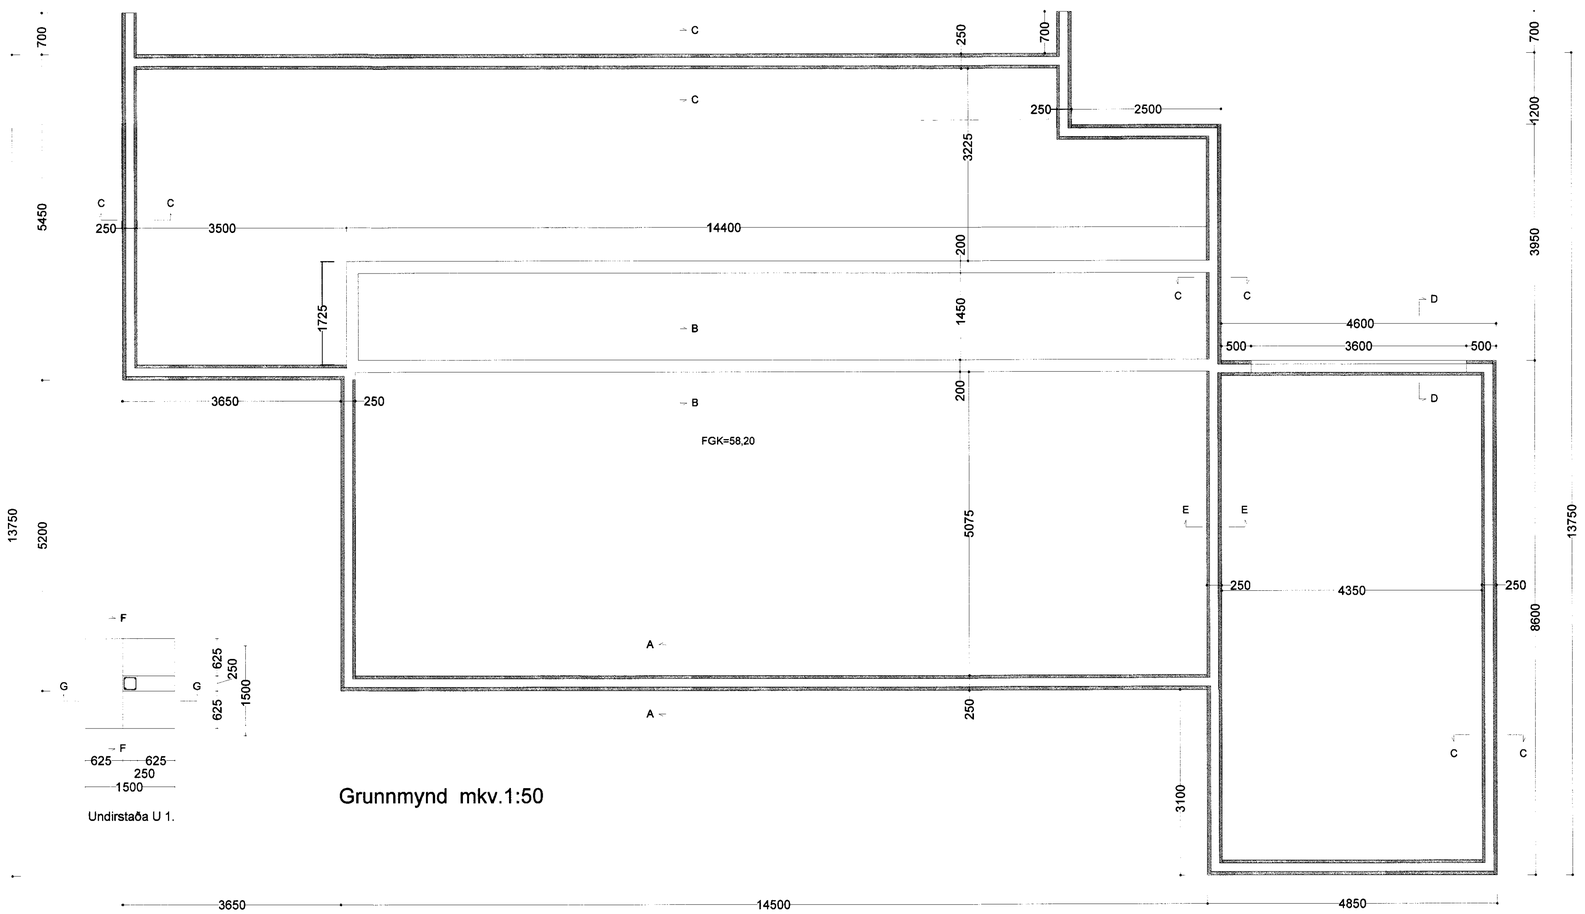

Grunnmynd mkv.1:50

Undirstaða U 1.

Skýringar

Steypa S-250/C-30
Sigmál 6-8 cm
Loft 6-8%
Þar sem jarðvegur kemur upp að einangrunarmótum hvort heldur sem um sökkla sé að ræða eða kjallara, skal verja mótin með plastdúk (takkadúk).
Sjá einnig teikn S01-01 og leiðbeiningar frá framleiðanda VÍKINGHÚS.

NR.	BREYTING	DAGS.	NAFN

A1

Tæknibjónusta Vestfjarða
Aðalstræti 26, 400 Ísafirði. Sími: 456 3902. Fax 456 5097

Brautarholt 22 Skeiðum

Gnúpverjahreppi

Undirstöður, grunnmynd og snið

TEIKNINGAR NÚMER	MÆLIKVARÐI	STÆRÐ
S01-02	1/50 1/20	01

NR.		DAGSETNING	NAFN
06-1077	HANNAÐ	20.10.2006	SDKL
	TEIKNAÐ	20.10.2006	SDKL
	YFIRFARIÐ		

290585-2059