


Grunnmynd mkv.1:50

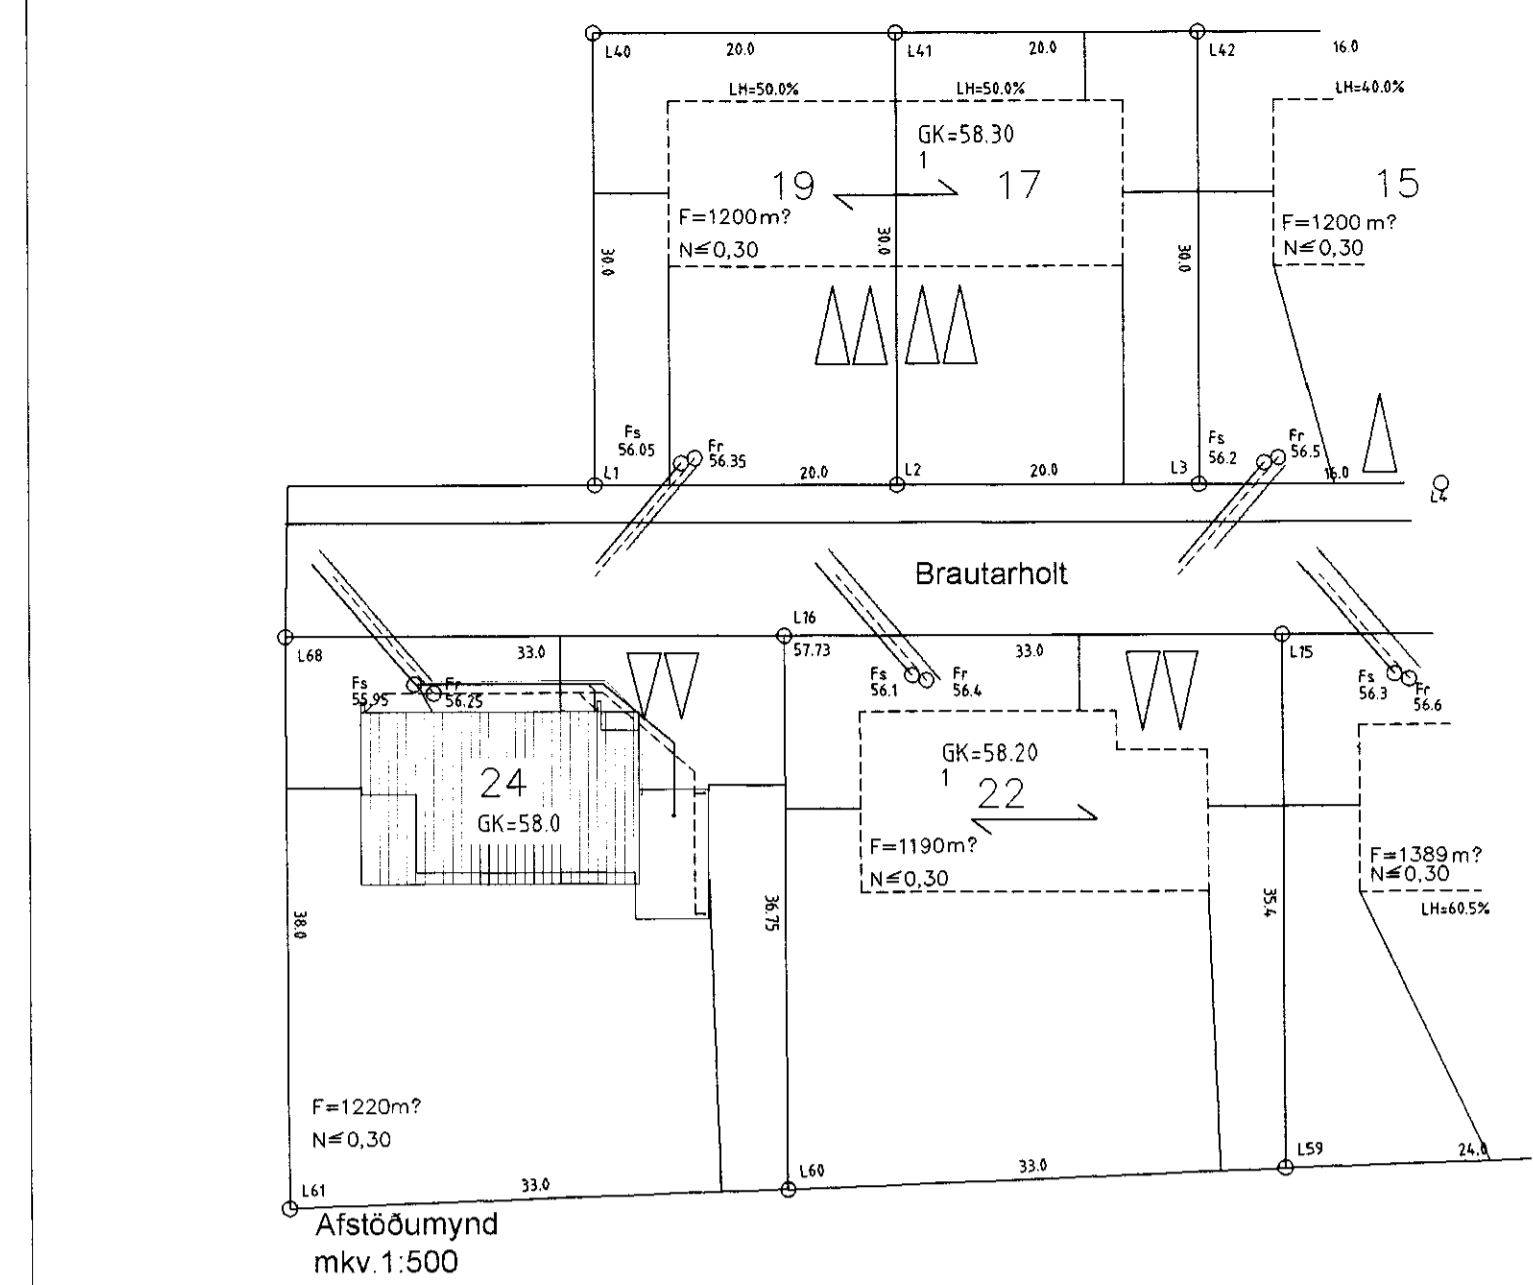


Skýringar

- EV = Eldhúsvaskur
- HL = Handlaug
- SV = Skolvaskur
- BK = Bæðkar
- ST = Sturta
- VS = Salerni
- BV = Þvottavél
- BN = Þakniðurfall
- GN = Gólfniðurfall
- NF = Niðurfall
- S = Stokkur
- Fs = Botnkóti skólbrunnns
- Fr = Botnkóti regnvatnsbrunnns
- K = Botnkóti lagna
- FGK = Kóti á frágenginni steyptri plötu

Skýringar við fráveitulagnir í jörð

- Skólplagnir í jörð eru PVC- og leða steypt rör.
- Regnvatns- og drenlagnir í jörð PVC- rör.
- Tengistykki skulu vera af sömu gerð og þípur.
- Allar ónefndar lagnir eru Ø100 með minnst 2% og mest 30% halla.
- Þar sem lagn fer gegnum sókkul skal setja styrktarhók.
- Alltaðar þar sem stútar koma upp úr gólfplötu skal setja stökk (200 x 200 mm) nema annað sé tekið fram á teikningu.
- Setja skal lok á alla stúta, lok skulu vera 15 cm undir efri brún á plötu.
- Umhverfis vatns- og skólplagnir skal setja minnst 15 cm lag af sandi. Undir og til hliðar við drenlagnir skal setja minnst 15 cm lag af sandi, yfir drenlagnir komi minnst 30 cm lag af drenmól, yfir drenmól skal setja drenstúk.
- Úppgefjnr kótar eru rennisskótar.
- Frágangur lagna skal vera í samræmi við gildandi staða og reglur.
- Brunnar Ø600, plastbrunnar fyrir umferða; þunga t.d. frá Borgarplasti. Yfir brunna í plönum komi seyðujárnslök, sem hæfir umferðapunga. Yfir brunna í lóðum má nota steypt lok eða plastlok.

Stokkar í gólfplötu

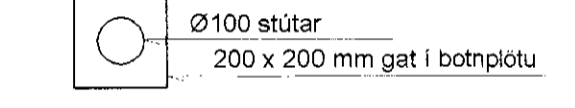

Sjá einnig teikn S01-01

DRG	DRG	DRG	DRG

Tækniþjónusta Vestfjarða
 Aðalstræti 26, 400 Ísafirði. Sími: 456 3902. Fax 456 5097

Brautarholt 24 Skeiðum
 Gnúpverjahreppi

Frárennislagnir í grunni

TEIÐNUNUMER	MÁLIVAREN	SKALA
L01-01	1/50 1/500	01
NR.	FRÁRÁÐG.	TEIÐNUNUMER
05-1008	02.09.2005	SDKL
	TEIÐNUNUMER	SDKL

20055-2059