


Skástifur 1"4"

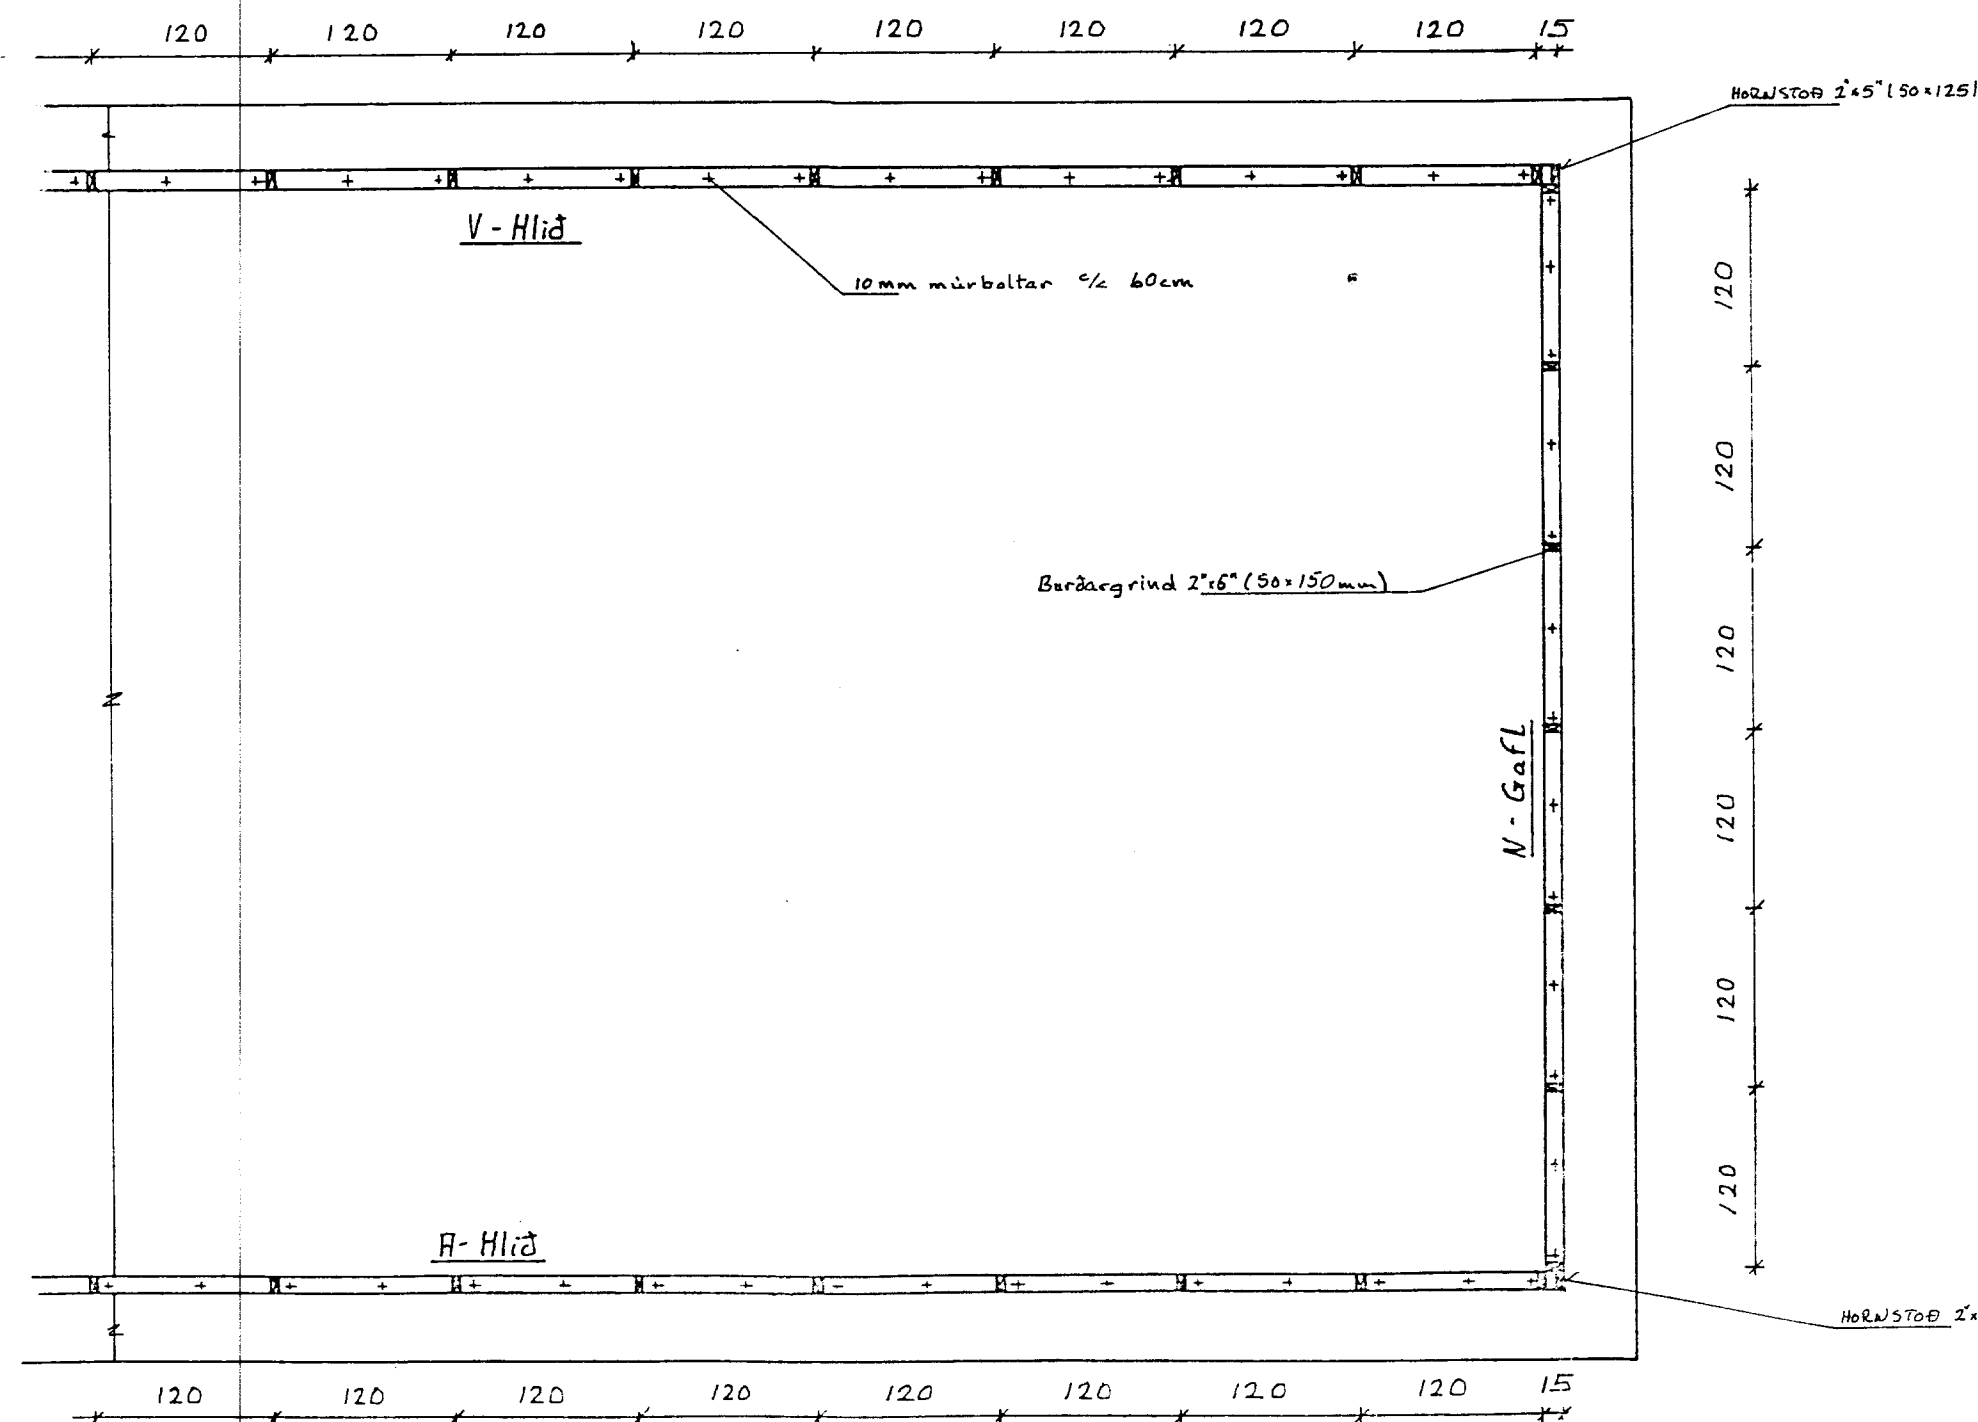

Allar málsetningar eru miðjumál í sm.  
 Allt efni í burðargrind útveggja er 2"x6" (50x150mm). — A.H. TVER HORUSTOPP ER 2"x5" (50x125)  
 Undir fátatykki leggst tvöfaldur tjörupappi og beltast það niður með 10mm múrbeltum 1/2 60cm.  
 Fátatykki og yfirstykki tengjast stöðum með girði .l=65cm.  
 Skástifur 1"4" (25x100mm) koma milli málmklöðungur og tjörupappa utan á burðargrind, eða innfelldar í burðargrind undir pappi.

*Kennitala Sigurðs*  
*Byggingarmann*

|                                                    |                                   |
|----------------------------------------------------|-----------------------------------|
| AFGREIÐSLUHÚS, VIÐBYGGING<br>BRAUTARHOLTÍ, SKEIÐUM |                                   |
| Mkv. 1:50                                          | BURÐARGRIND ÚTVEGGJA<br>GRUNNMYND |
| H: Tólfur Stefánsson<br>T: F.S.                    |                                   |
| No. 6002<br>Dag. 14.04.88                          |                                   |