


Samþykkt  
 08 AUG. 2007  
*Hilmar Örn*  
 Byggingarfulltrúi uppsveita Ámessýslu

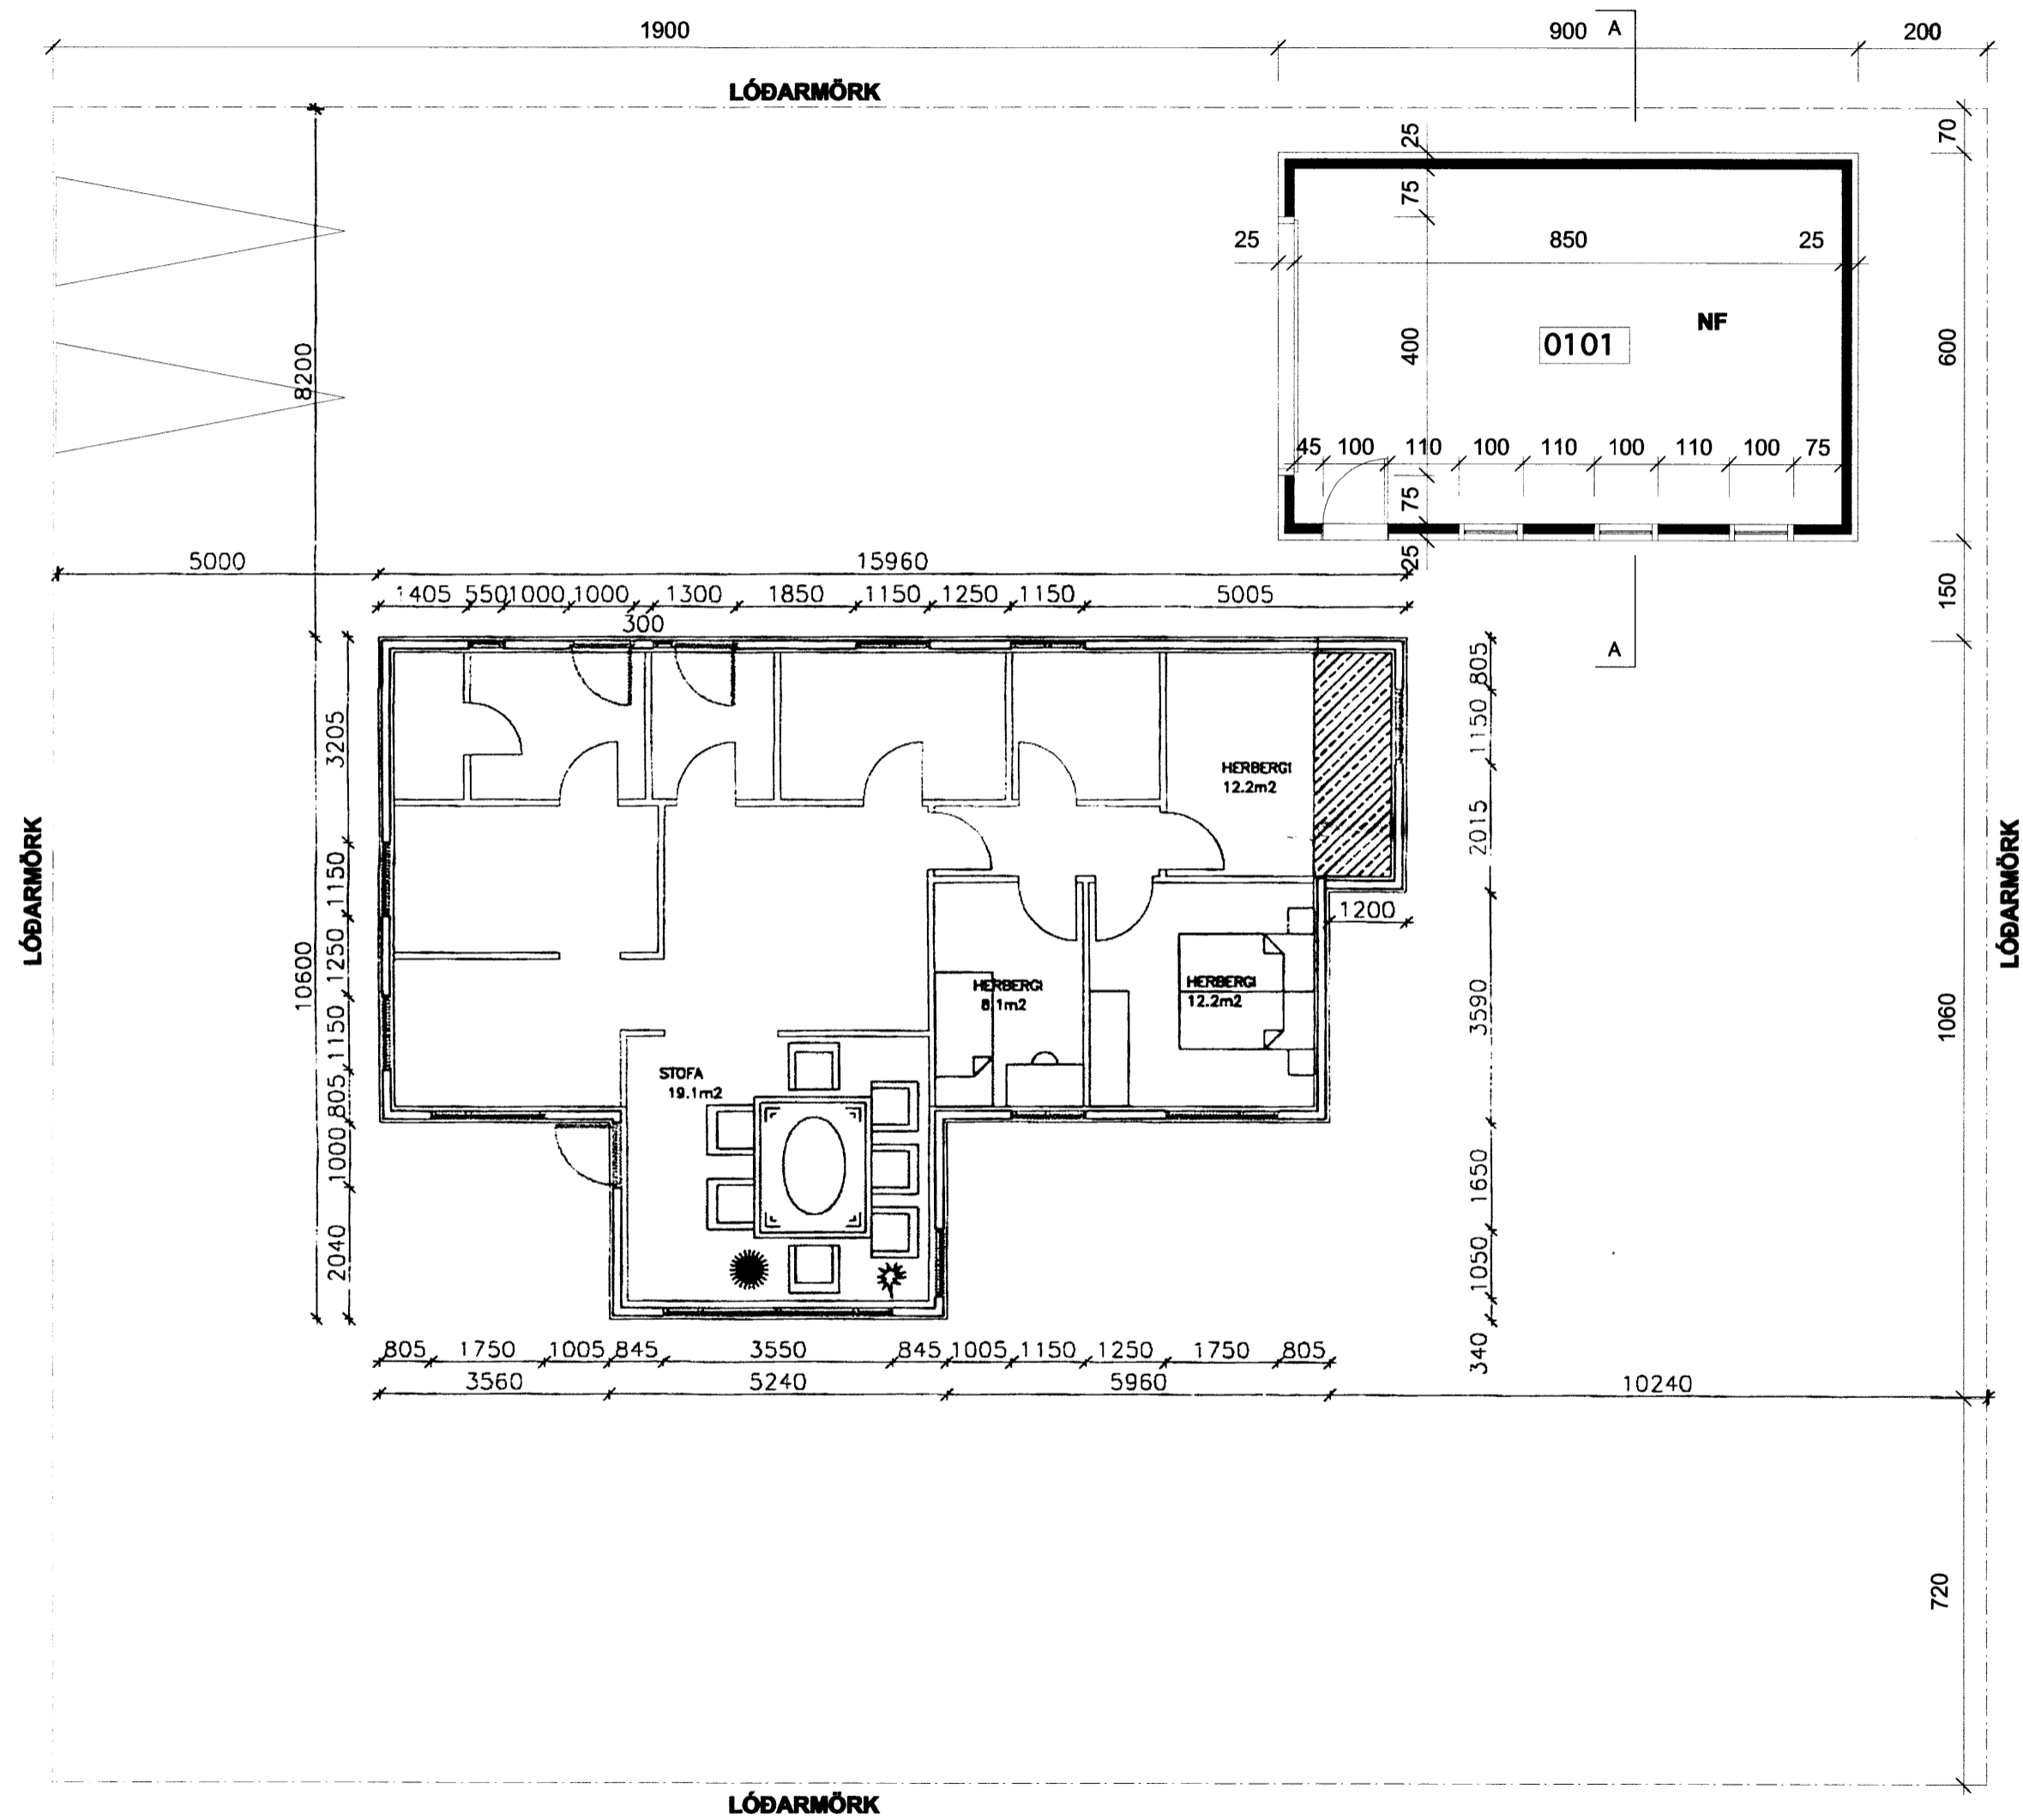

GRUNNMYND  
 mkv. 1:100

*Einar Ólafsson*  
**Aðalteikning**  
 Landnúmer: 166452  
 Staðgreinir: 27000080  
 Bygging bílskúrs  
 Brautarholt 8  
 Skeiða- og Gnúpverjahreppi  
 Breyting:  
 Teikninganúmer: A.01.02  
 GRUNNMYND  
 Úgáfudagur: 20.07.2007  
 Mælikvarði: 1:100  
 Verknúmer: 703  
 Teiknað: ss  
 Yfirferð: eó  
 Breyting:  
 Dagseting:  
 Skýring:  
 Arkiteo: Laugavegi 163 - 103 Reykjavík - IS  
 s. 534 3699 - f. 534 3699 - gsm. 696 3699  
 nf. arkiteo@arkiteo.is - vf. www.arkiteo.is  
 Einar Ólafsson, kt. 010562-3419