
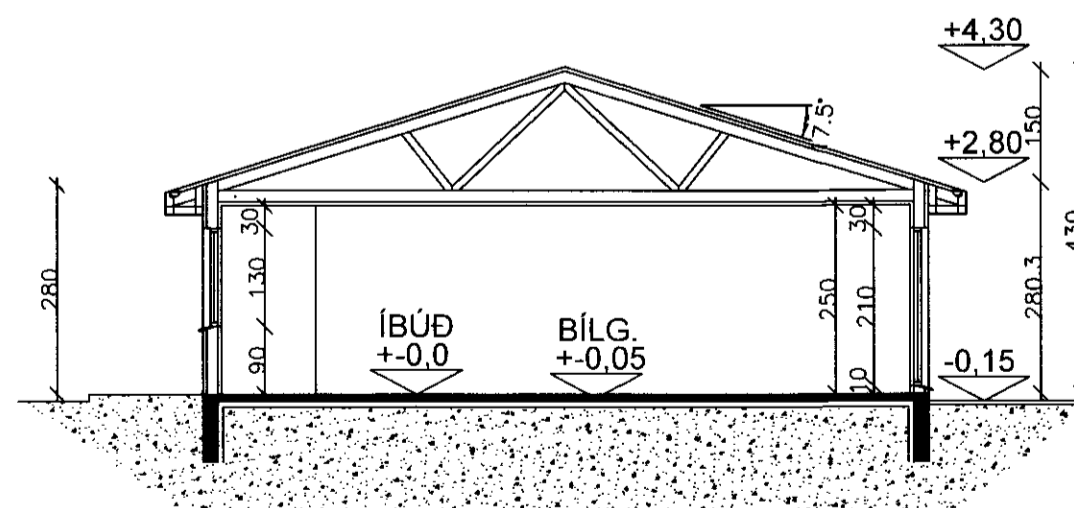


Brautarholt 9a		GÓLFKÓTI +0.0 = GERFIKÓTI	
STÆRÐIR:			
	LÓÐ	460 m ²	
ÍBÚÐ	70,3 m ²	249,6 m ³	
NÝTINGARHLUTFALL	0.15		
Brautarholt 9		GÓLFKÓTI +0.0 = GERFIKÓTI	
STÆRÐIR:			
	LÓÐ	580 m ²	
ÍBÚÐ	108,5 m ²	323,1 m ³	
BÍLGEYMSLA	27,7 m ²	99,7 m ³	
ALLS	136,2 m ²	422,8 m ³	
NÝTINGARHLUTFALL	0.23		

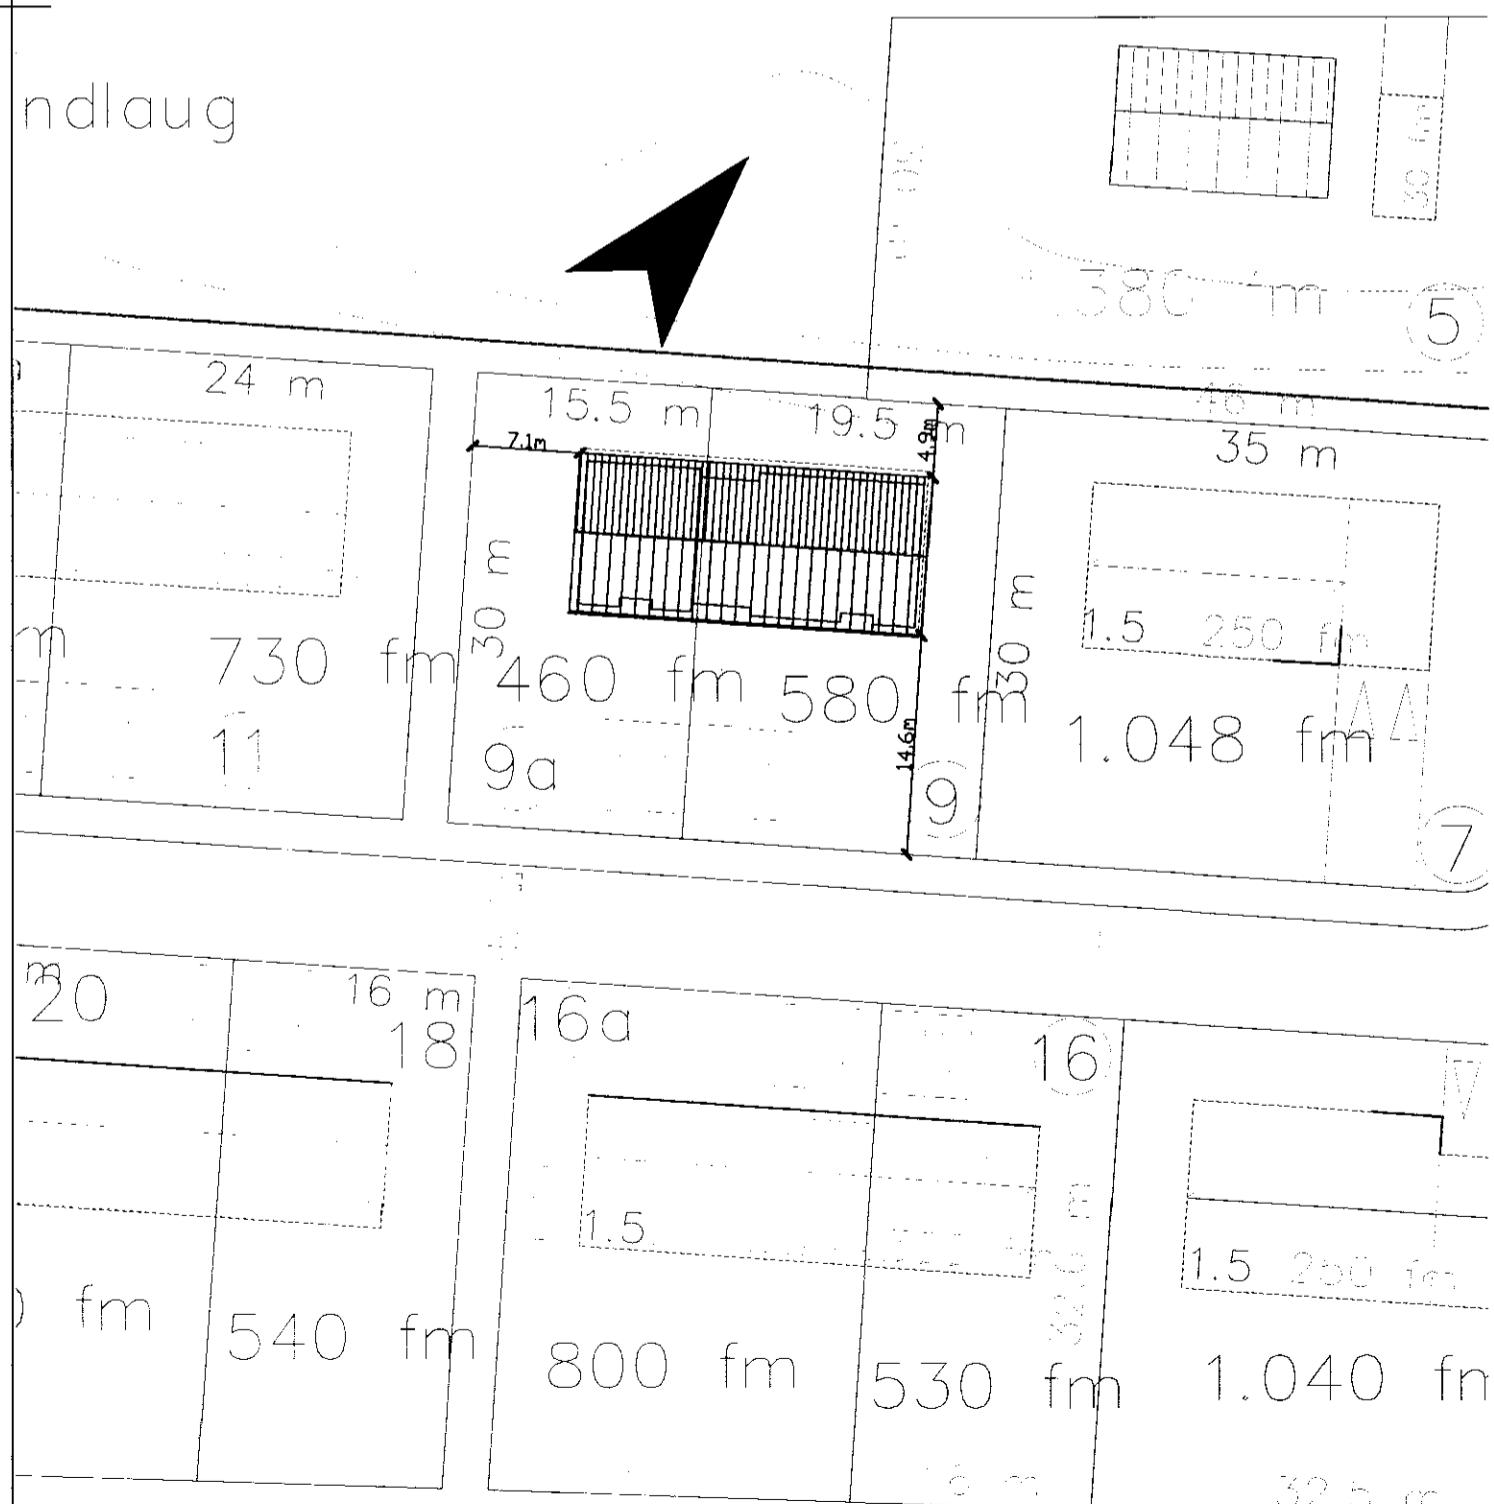

SNÍÐ
MKV. 1:100

Handwritten signature and date: *Hákon Einarsson*, JAN 2006

HÚS:
SÓKKLAR OG BOTNPLATA ERU STEYPTIR UPP. VEGGIR MILLI ÍBÚÐA OG BÍLGEYMSLU ERU REI-90 UPP AÐ EFSTU KLÆÐNINGU. ÚTVEGGIR ERU ÚR 48X148 KLÆDDIR AÐ UTAN MEÐ 9 MM KROSSVIÐI, ÞAR UTAN Á KEMUR 25 MM LOFTUNARGRIND OG AÐ LOKUM STANDANDI BORDAKLÆÐNING. GRIND ER EINANGRÐ MEÐ 150 MM STEINULL. AÐ INNAN KEMUR RAKAVARNARLAG (POLPLAST). ÞÁ RAFMAGNSGRIND OG AÐ LOKUM KLÆTT YFIR MEÐ 12 MM SPÓNARPLÖTUM. ELÐVARNARVEGGIR SKULU BYGGÐIR ÞANNIG AÐ ÞEIR STANDIST KRÖFUR SKV. REGLUGERÐ. ALLA LÉTTA VEGGI SKAL EINANGRÐ MEÐ SÖMU ÞYKKT OG VIÐKOMANDI VEGGUR. SÓKKLAR OG BOTNPLATA ERU EINGRÐ MEÐ 75 MM FRAUÐPLASTI. ÞAK ER HEILKLÆTT MEÐ 25X150 MM BORDAVIÐI, ÞAKPAPPA OG BÁRÚJÁRNI. BORDAKLÆÐNING HVÍLIR Á KRAFTSPERRUM YFIR ÍBÚÐ EN BITA OG SPERRU YFIR BÍLGEYMSLU. ÞAK ER EINANGRÐ MEÐ 200 MM STEINULL, UNDIR EINANGRUN ER RAKAVARNARLAG (POLPLAST), ÞÁ AFRÉTTUNARGRIND OG AÐ LOKUM LOFTAEFNI

ÞAKKANTUR ER KLÆDDUR MEÐ FURU. ÞAKRENNUR ER UTANÁLIGGJANDI. ÞAK ER LOFTAÐ YFIR EINANGRUN MEÐ TVEIMUR 32 MM RÖRUM Í HVERJU SPERRUBILI ÚT Í ÞAKBRÚNAKASSA OG ÞAÐAN ÚT. RAFMAGNSEINTÖK ERU Í ANDDYRI EN ÖNNUR INNTÖK ERU Í BÍLGEYMSLU OG ALLAR LAGNIR VERÐA INNI VEGGJUM ÞAR SEM ÞVI VERÐUR VIÐ KOMIÐ.

HVER ÍBÚÐ MEÐ BÍLGEYMSLU ER SÉRSTAKT BRUNAHÓLF. HLJÓÐEINANGRUN VEGGJA SKAL VERA SAMKV/EMT 8. KAFLA

KÖLNUNARTÖLUR:

BOTNPLATA	U-0,3
ÚTVEGGIR	U-0,4
ÞAK	U-0,2
HURÐIR	U-3,0
GLUGGAR	U-2,0

EINANGRUN:

GÓLF / SÓKKLAR	75MM FRAUÐPLAST
ÚTVEGGUR	150MM STEINULL/GLERULL
ÞAK	200MM ÞAKULL MEÐ VINDPAPPA
MILLIVEGGIR	70MM STEINULL/GLERULL
GLER ER K-GLER MEÐ 12MM LOFTBILI OG 9MM Í LAUSAFÖGUM	

Hákon Einarsson 040344-3309

TEIKNISTOFA A.V.J.
Hólmaslóð 4, 101 Reykjavík
Símar: 554-0673 og 896-3230

Aðalsteinn V. Jálíusson
Byggingatæknifræðingur M.T.F.I
Stuðlaseli 18, 109 Reykjavík
Kt: 040344-3309

Verkheiti: Brautarholt 9a og 9, Skeiða- og Gnúpverjahreppi

Heiti: Afstöðumynd, snið og byggingarlýsing				Verk. nr: 05400
				Teikning nr: 1300
Hannað: HV.	Teiknað: BMS	Yfirfarir: AVJ	Dags: 02.12.05	Kvarði: 1:100
BREYTT				