


GRIND ① 1:50

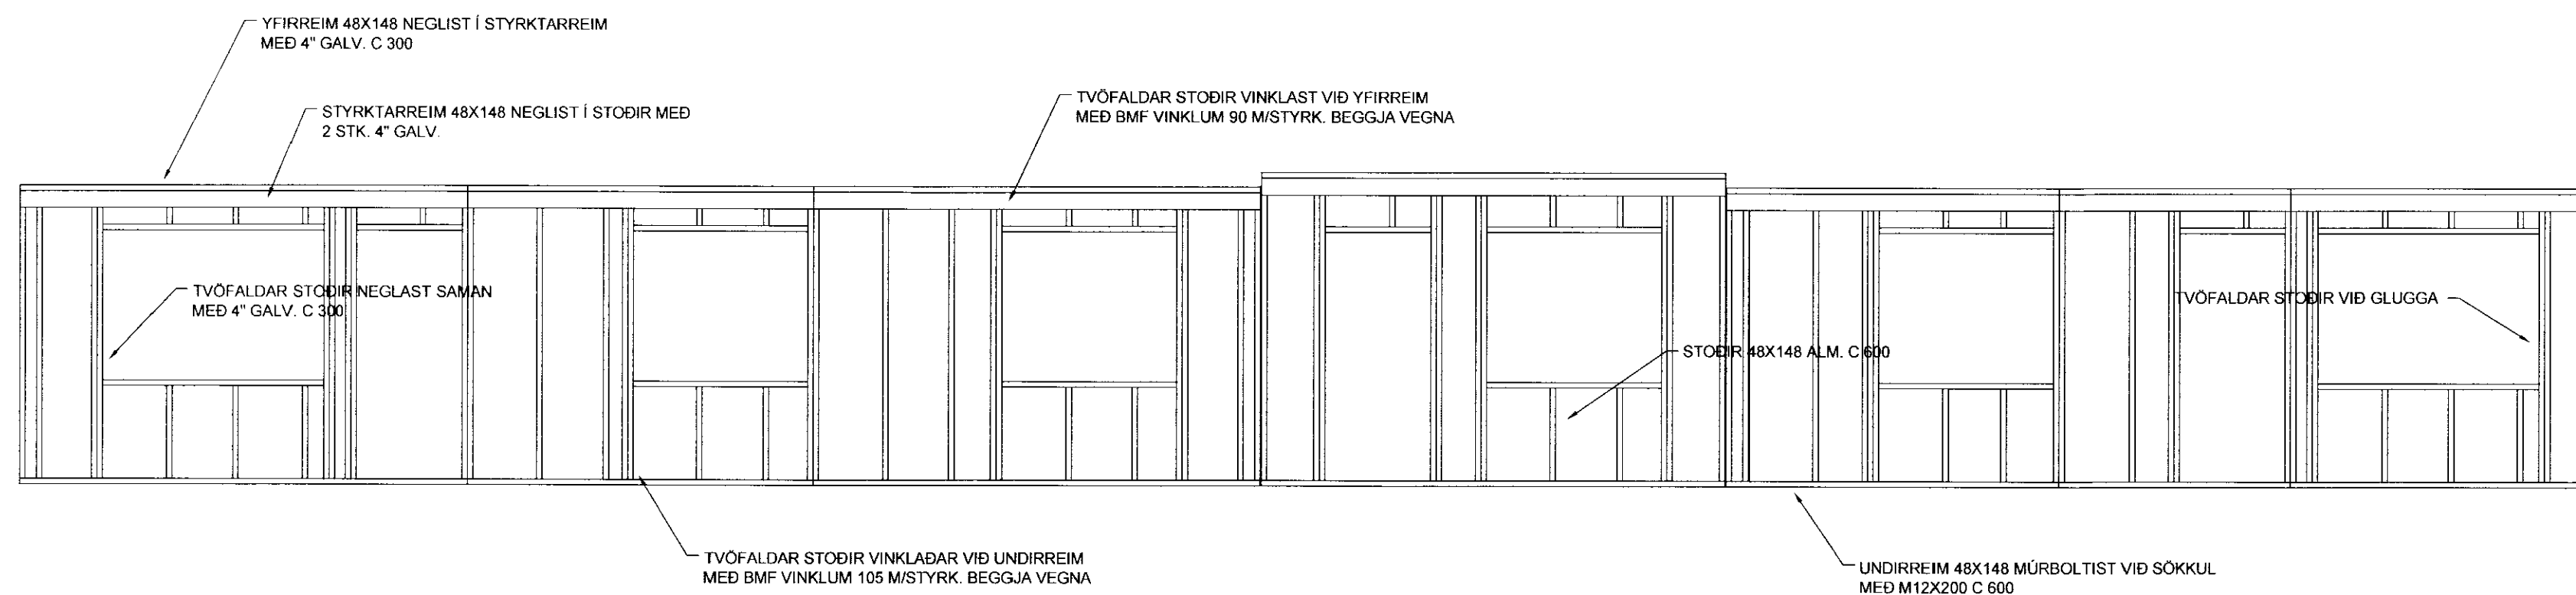

GRIND ② 1:50

ALMENNAR SKÝRINGAR SJÁ BLAÐ NR. B-03

<i>T. M. Jónsson</i>		040344-3309
TEIKNISTOFA A.V.J.		
Hólmaslóð 4, 101 Reykjavík Símar: 554-0673 og 896-3230		
Aðalsteinn V. Jónsson Byggingotekniþræðingur M.T.F.I Stuðulseli 18, 109 Reykjavík Kt: 040344-3309		
Verkefni: Brautarholt 9 og 9a Skeiða- og Gnúpverjahreppi		
Heiti: Burðargrindur - langhlöðar, planmynd		Verk. nr: 04403
Hannað: KMP Teiknað: BMS Yfirferð: AVJ Dags: 22.08.06		Teikning nr. 1604
BREYTT		Kvarði: 1:50