


Samp. 28/4 '99
 Hinn Einnáttur

Blad nr 2

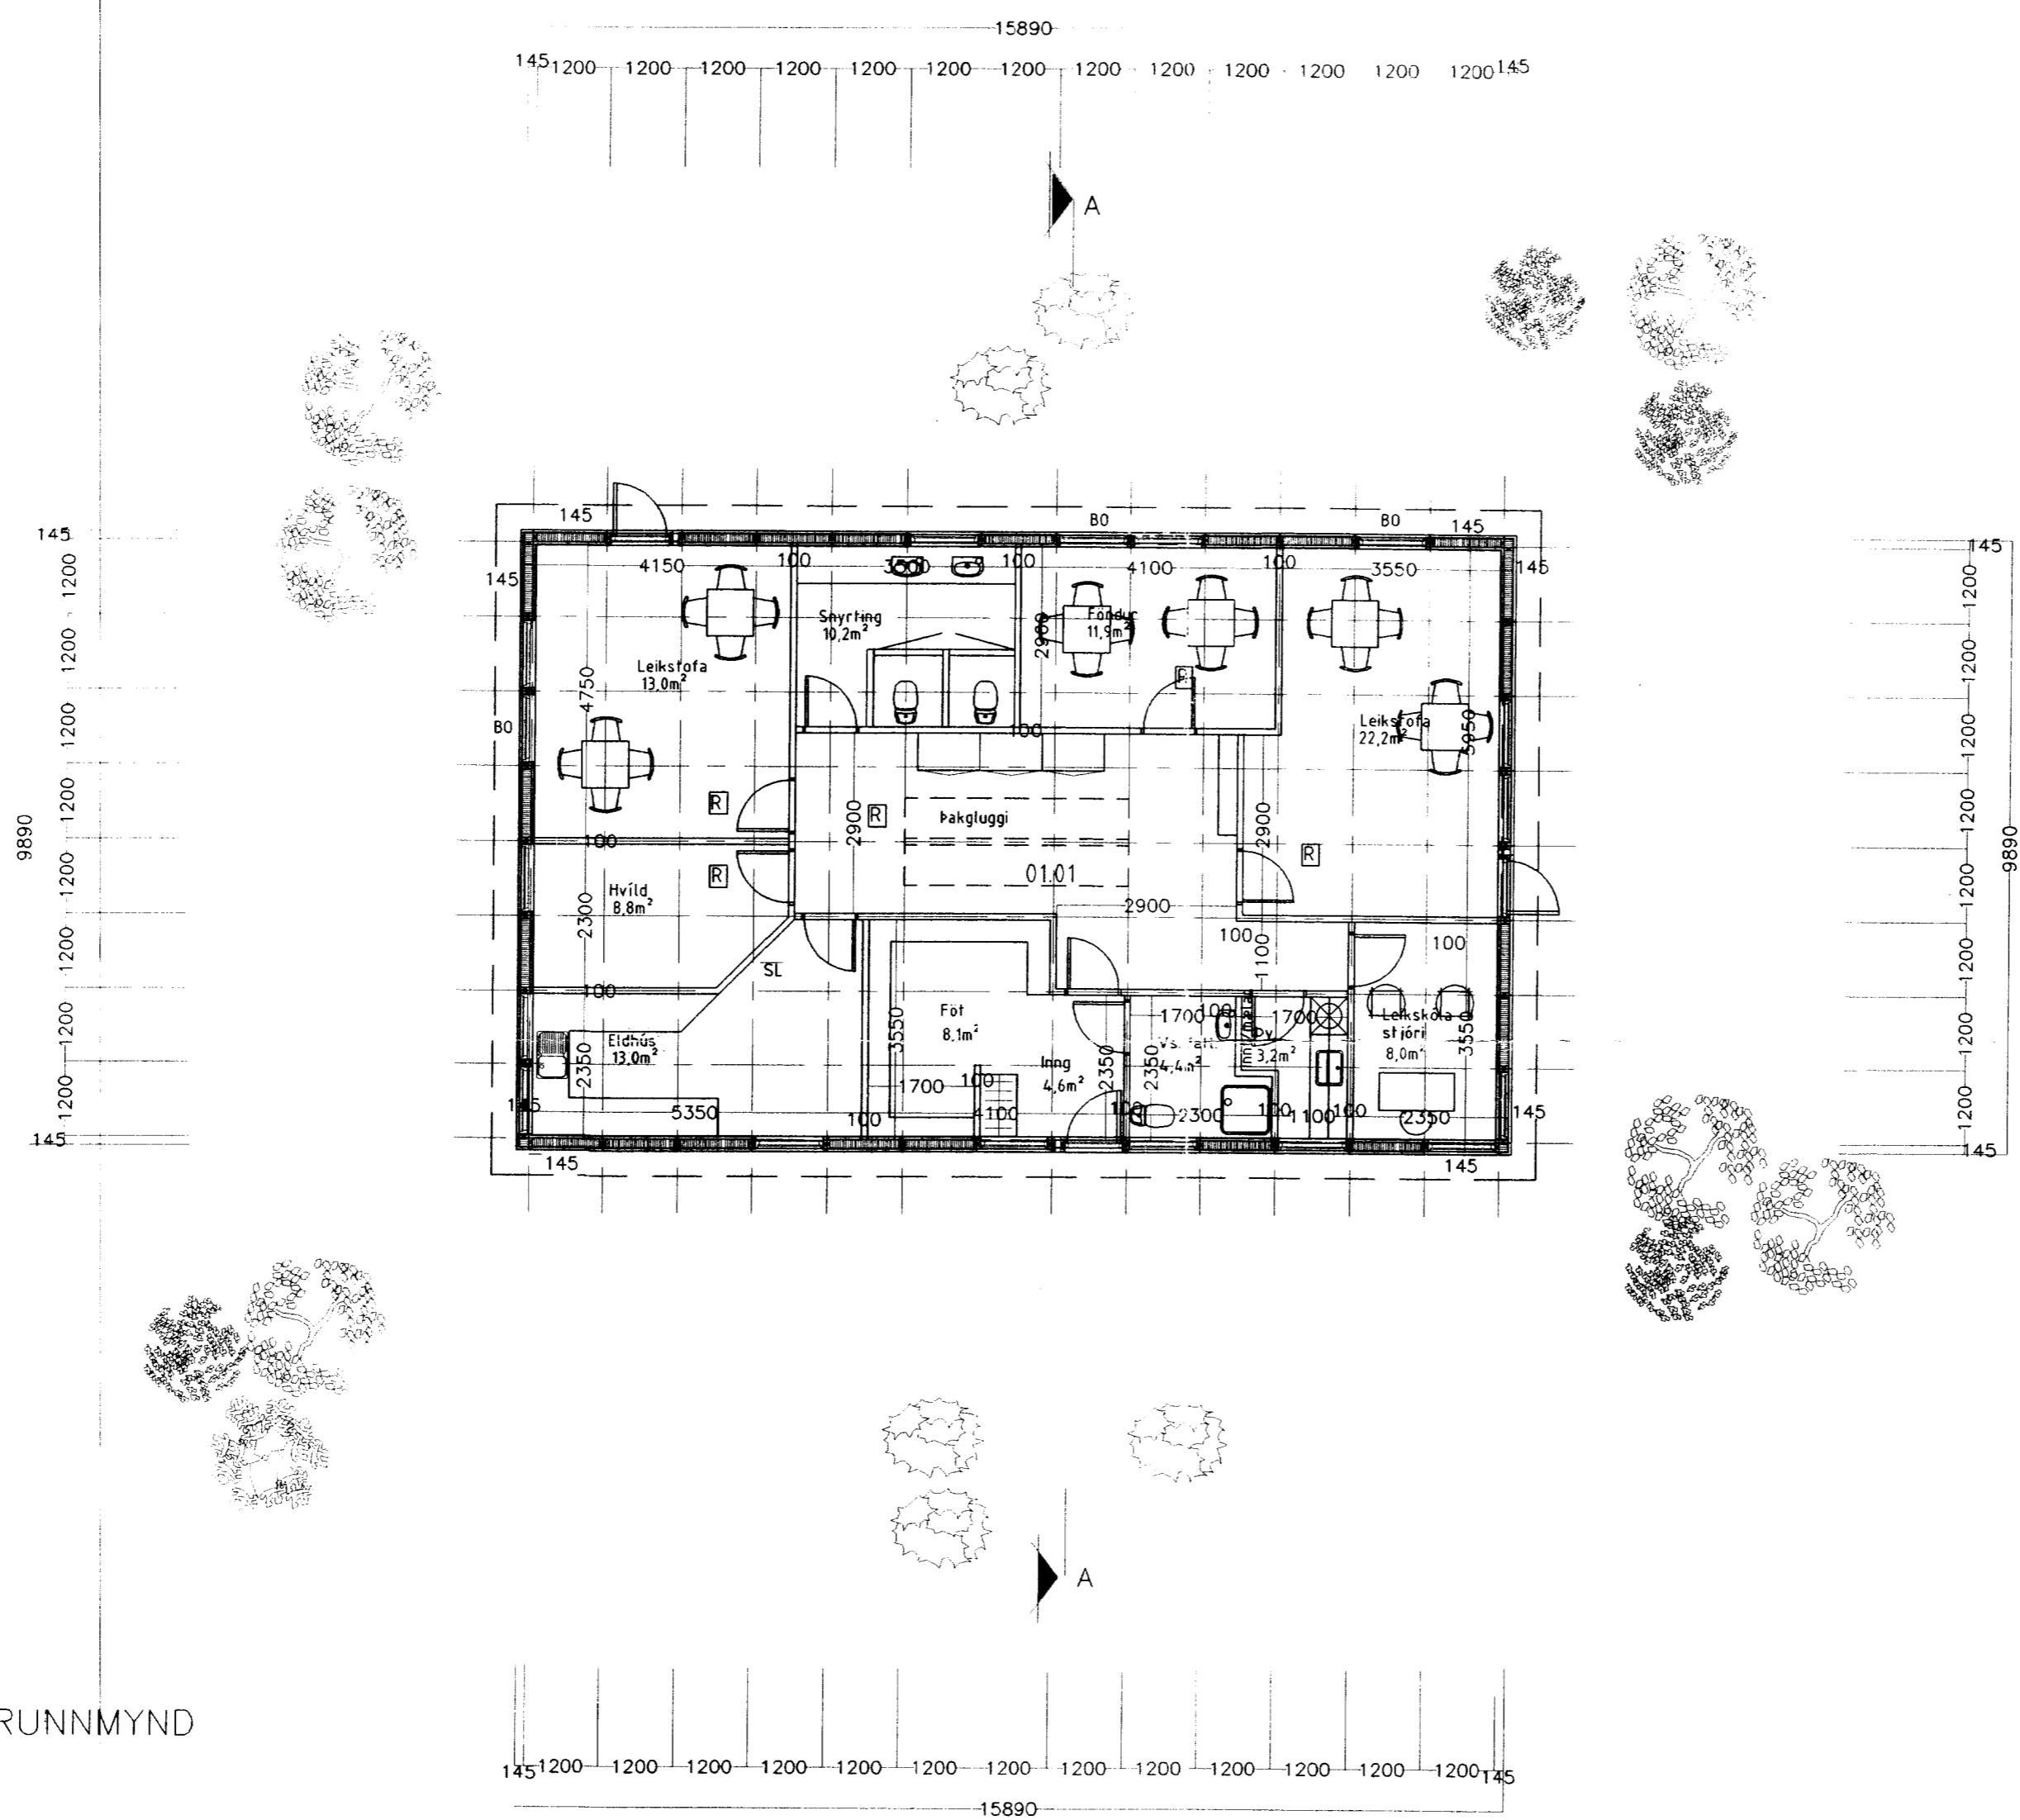

GRUNNMYND

Hinn Einnáttur
 Valur H. Leifsson 190862-3219

R = Reykskynjari
 BO = Björgunarp
 SL = Slökkvitæki

es TEIKNISTOFAN SUÐURLANDSBRAUT 48
 S: 588-7344 FAX: 588-7343

VERKHEITI: LEISKÓLI BRAUTARHOLTÍ Á SKEIDUM Mkv. 1:100
 VERKHUTI: GRUNNMYND DAGS: 09.09 1999
 HANNAÐ: SIGURÐUR KJARTANSSON kt 090246-2839 BLAD NR 2 AF 3
 TEIKNAD: KJartan sigurðsson kt.121066-5809 BREYTT.