



ÚTLIT VESTUR

ELDRI BYGGING

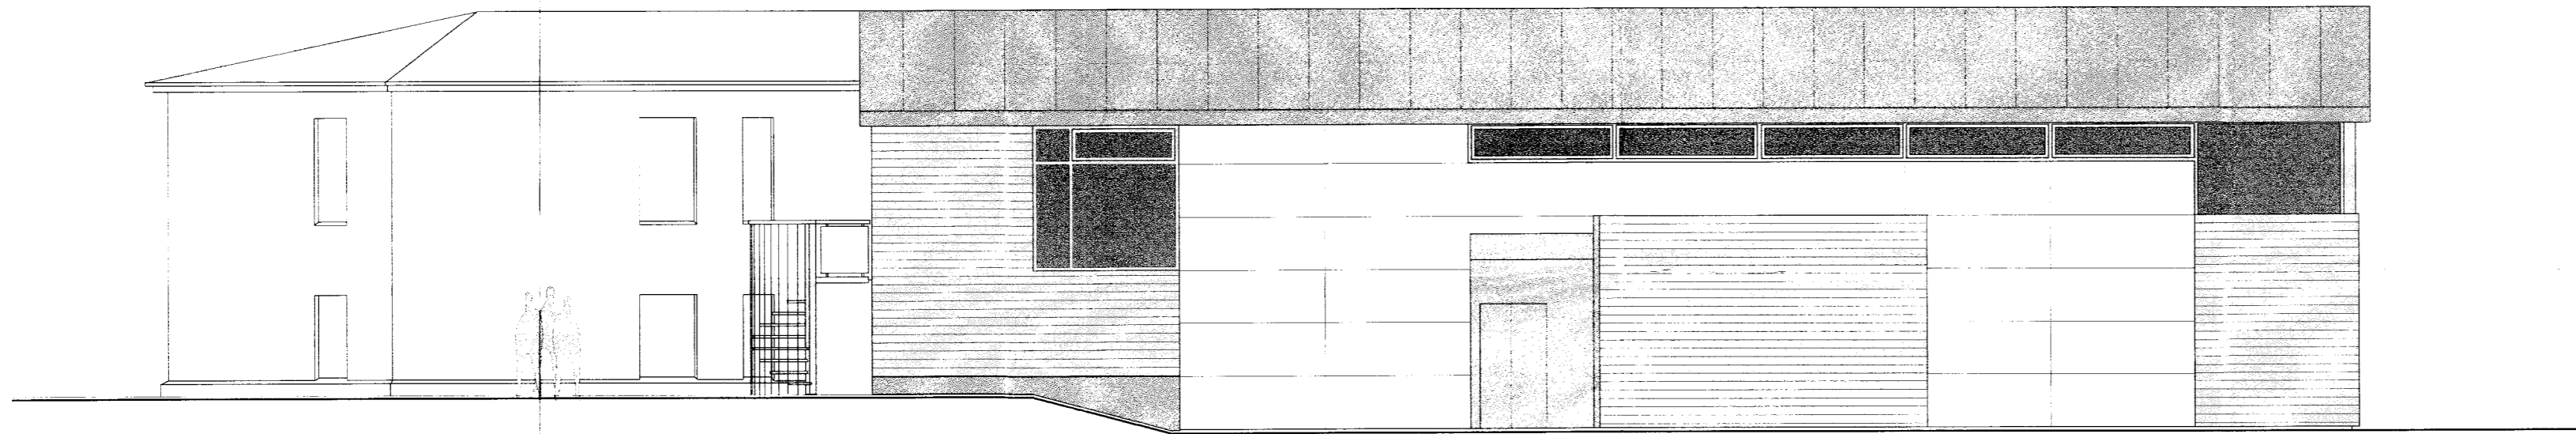

ELDRI BYGGING

ÚTLIT NORÐUR

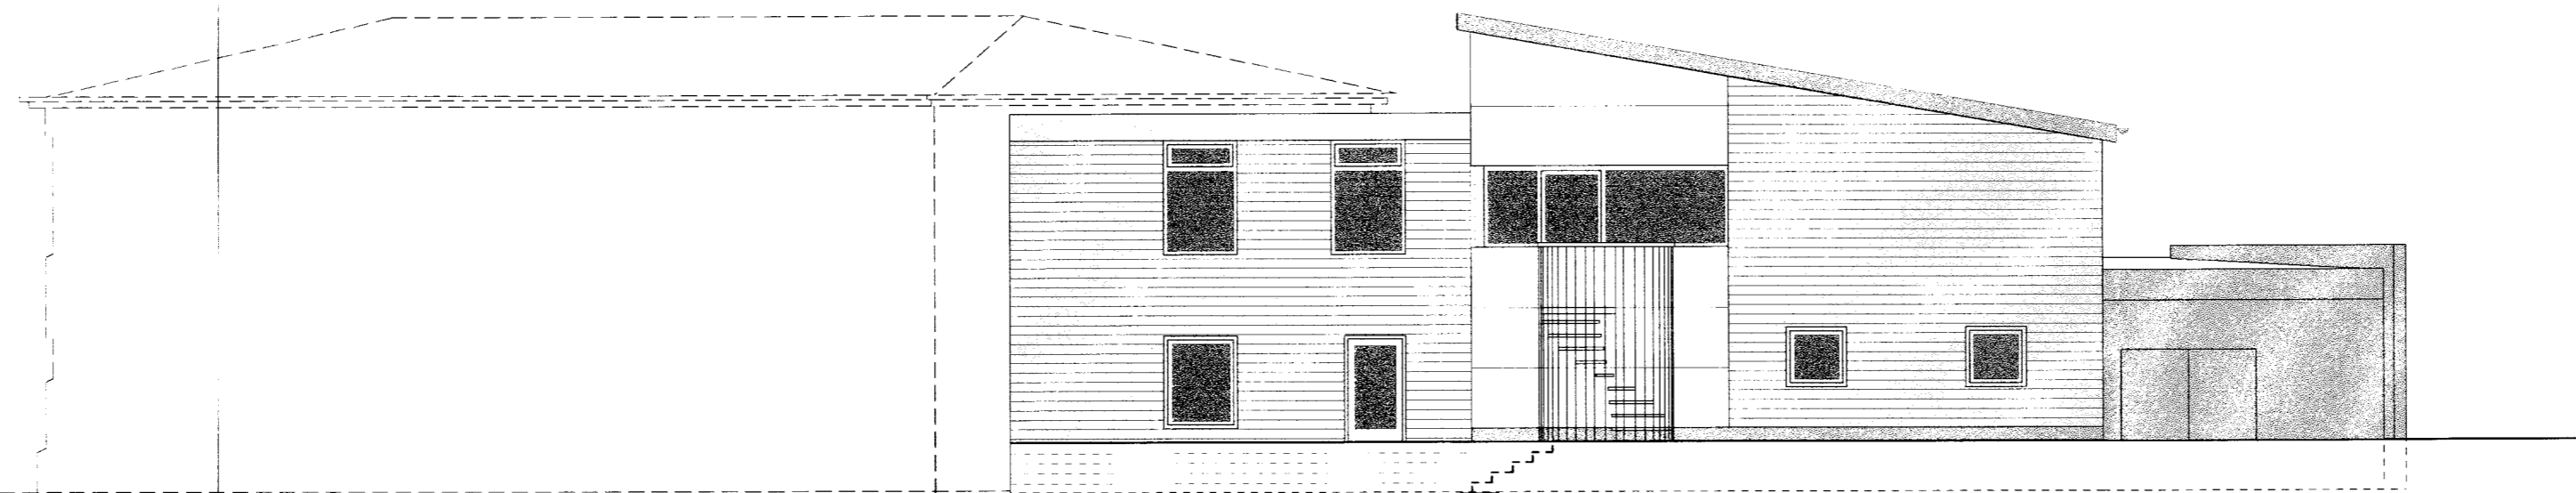

ELDRI BYGGING

ÚTLIT AUSTUR

Brunamálastofnun

VEIFARIE

05 JUNI 2001

Sbr. bréf *[Signature]*  
Guðmúður Gunnarsson

## Grunnskólinn Brautarholti

aðalteikning	no 04
átlit	kvartí
	1:100

dags 30.mai.2001 breytt

teiknistofan STRIKIÐ skólavöðustígur 28 101 reykjavík  
arkgun@islandia.is fax: 5626123

arkitektar fái  
 guðrún stefánsdóttir kt 070757-4789 sími 5515533 8623355  
 guðnlaugur björn jónsson kt 110254-3349 sími 5515533 6976984  
 inga sígujónsdóttir kt 030159-4979 sími 5626163 8616165  
*[Signature]*  
 Guðmúður Gunnarsson