



Handwritten signature or note.

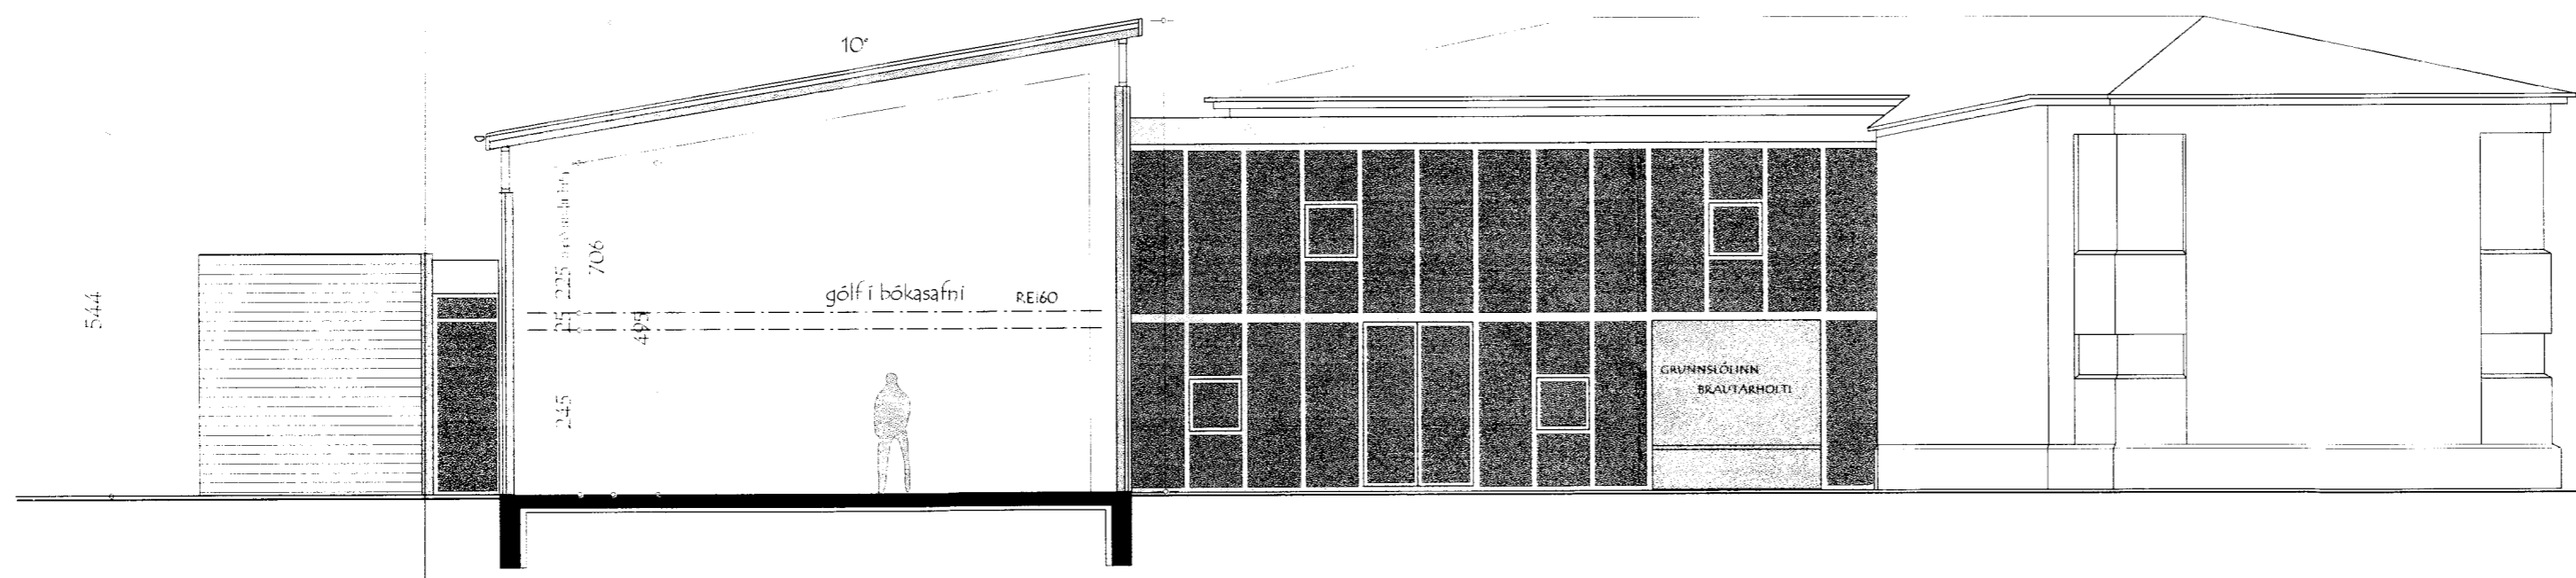

SNEIÐING A-A

ELDRI BYGGING

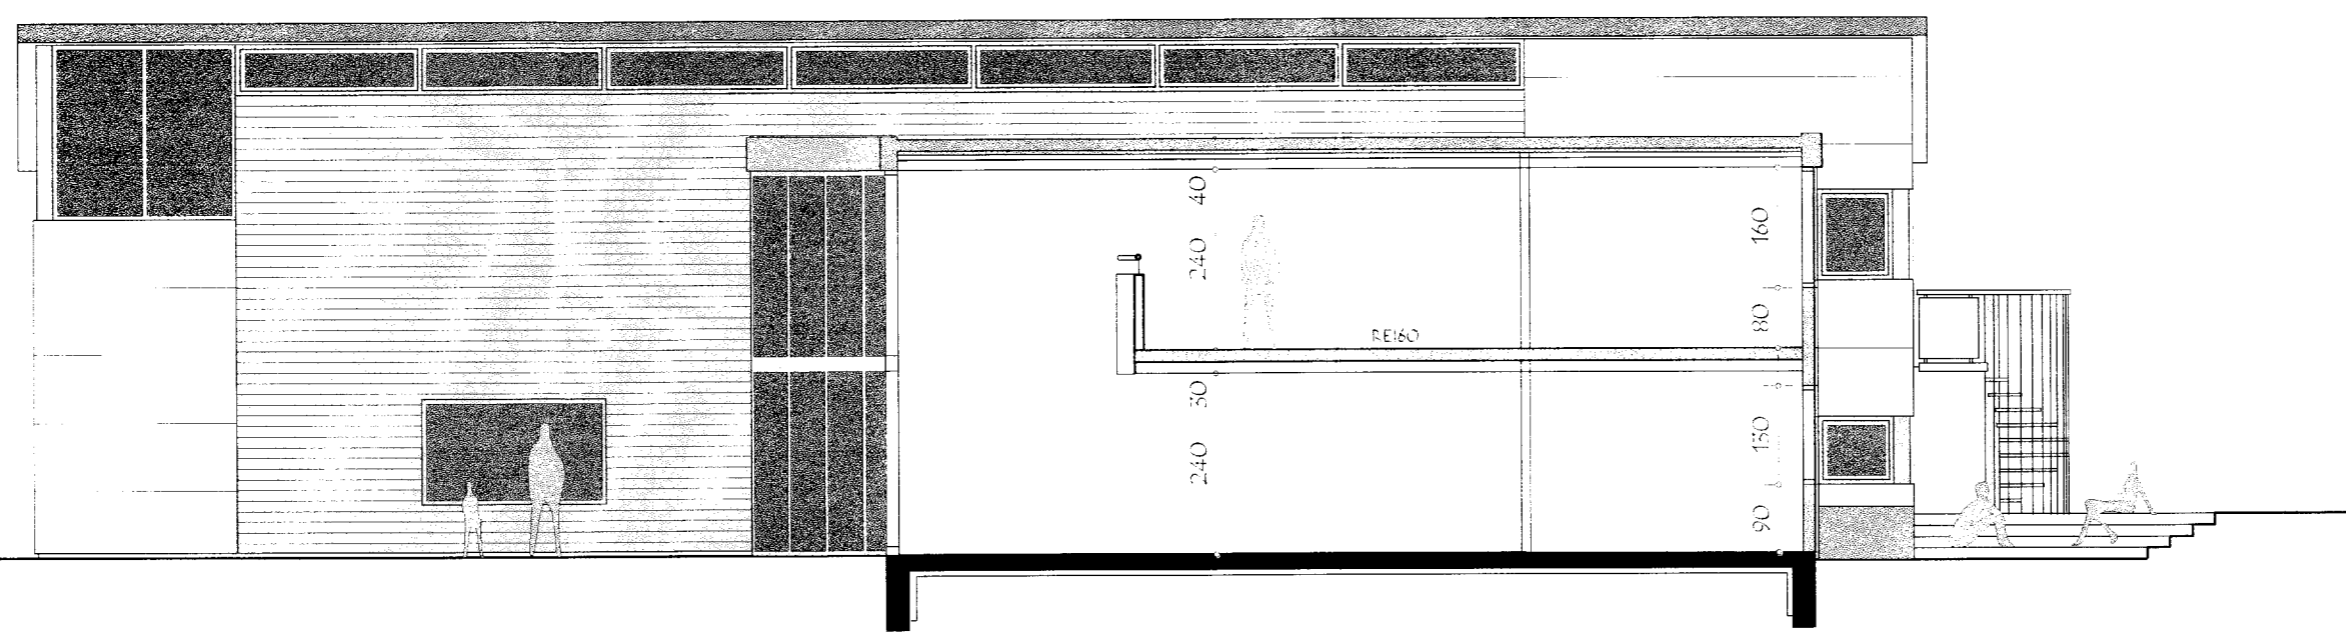

SNEIÐING B-B OG ÚTLIT SUÐUR

Öll mál takist á staðnum áður en smíði hefst.
Hafa skal samband við arkitekta áður en smíði hefst og alltaf ef eitthvað vafaatriði kemur upp.

ATH.
Hæðarkvötur verða að minnstað við eldri byggingu.
Sömu gólfkvötur á nýbyggingu og eldri byggingu.

Grunnskólinn Brautarholti

aðaltekning	no
sneiðingar og útlit	05
	kvartí
	1:100

dags 30. maí 2001 heytt

teiknistofan STRIKIÐ skólavörðustígur 28 101 Reykjavík
arkgun@islandia.is fax: 5626123

arkitektar fái
Guðrún Stefánsdóttir kt. 070757-4789 sími 5515533 8623355
Gunnlaugur Björn Jónsson kt. 110254-3349 sími 5515533 6976984
Inga Sigurjónsdóttir kt. 030159-4979 sími 5626165 8616165