



ÚTLIT SUÐUR

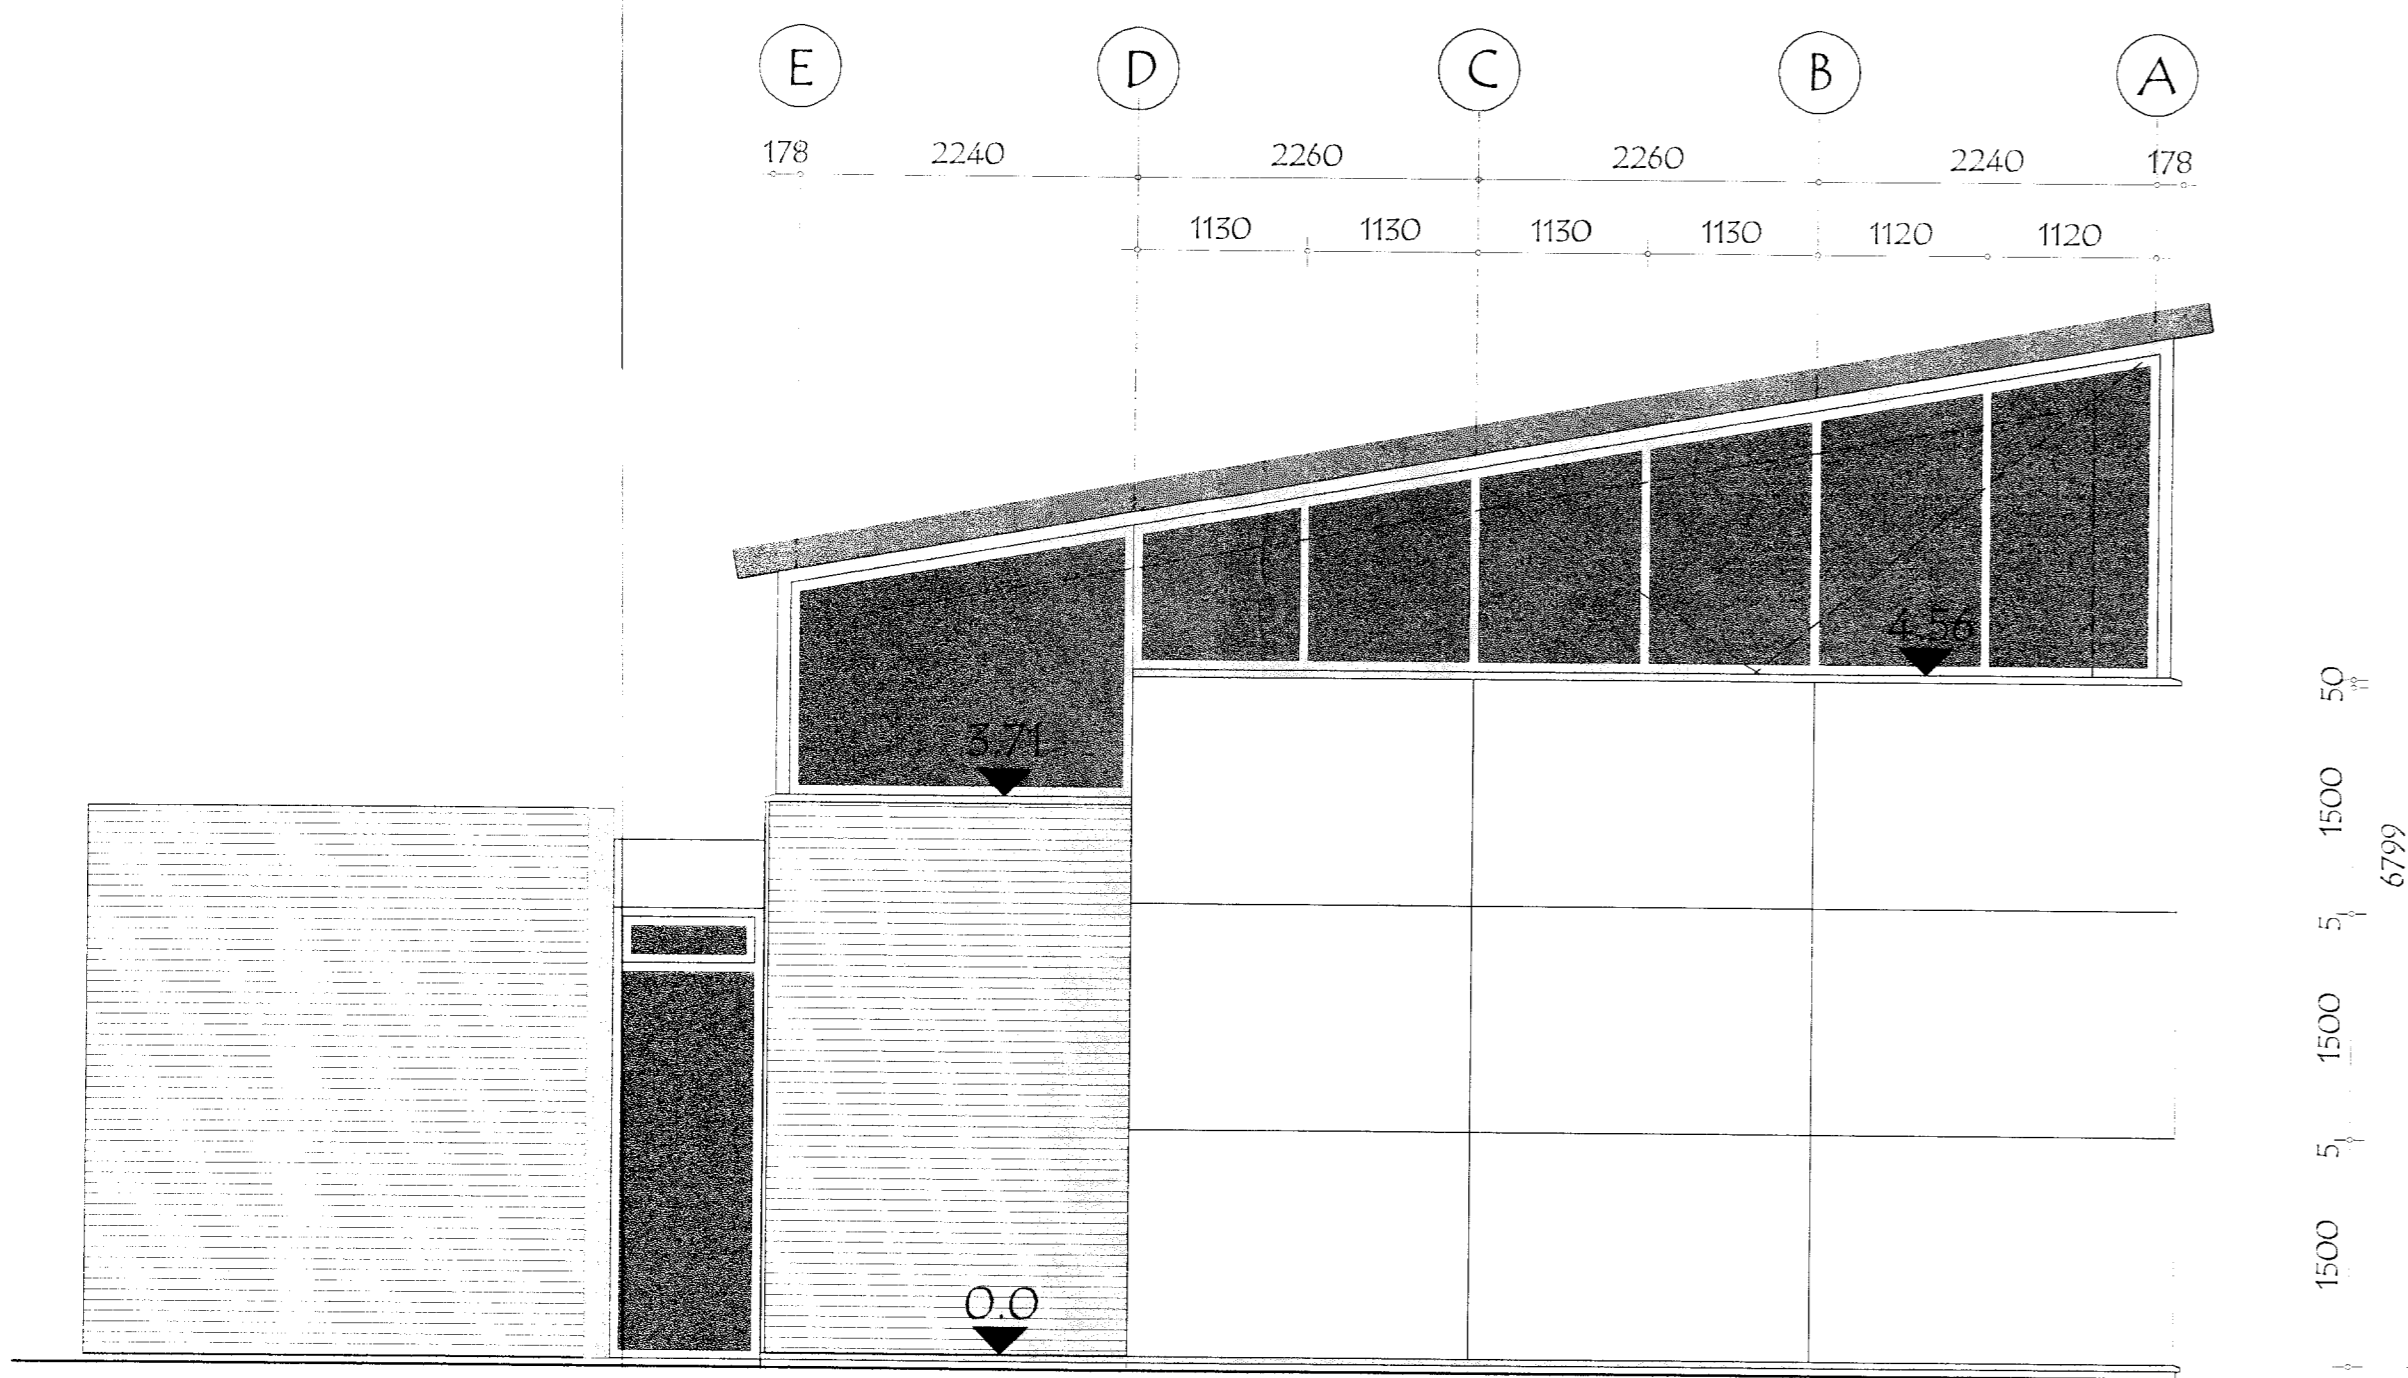

ÚTLIT VESTUR

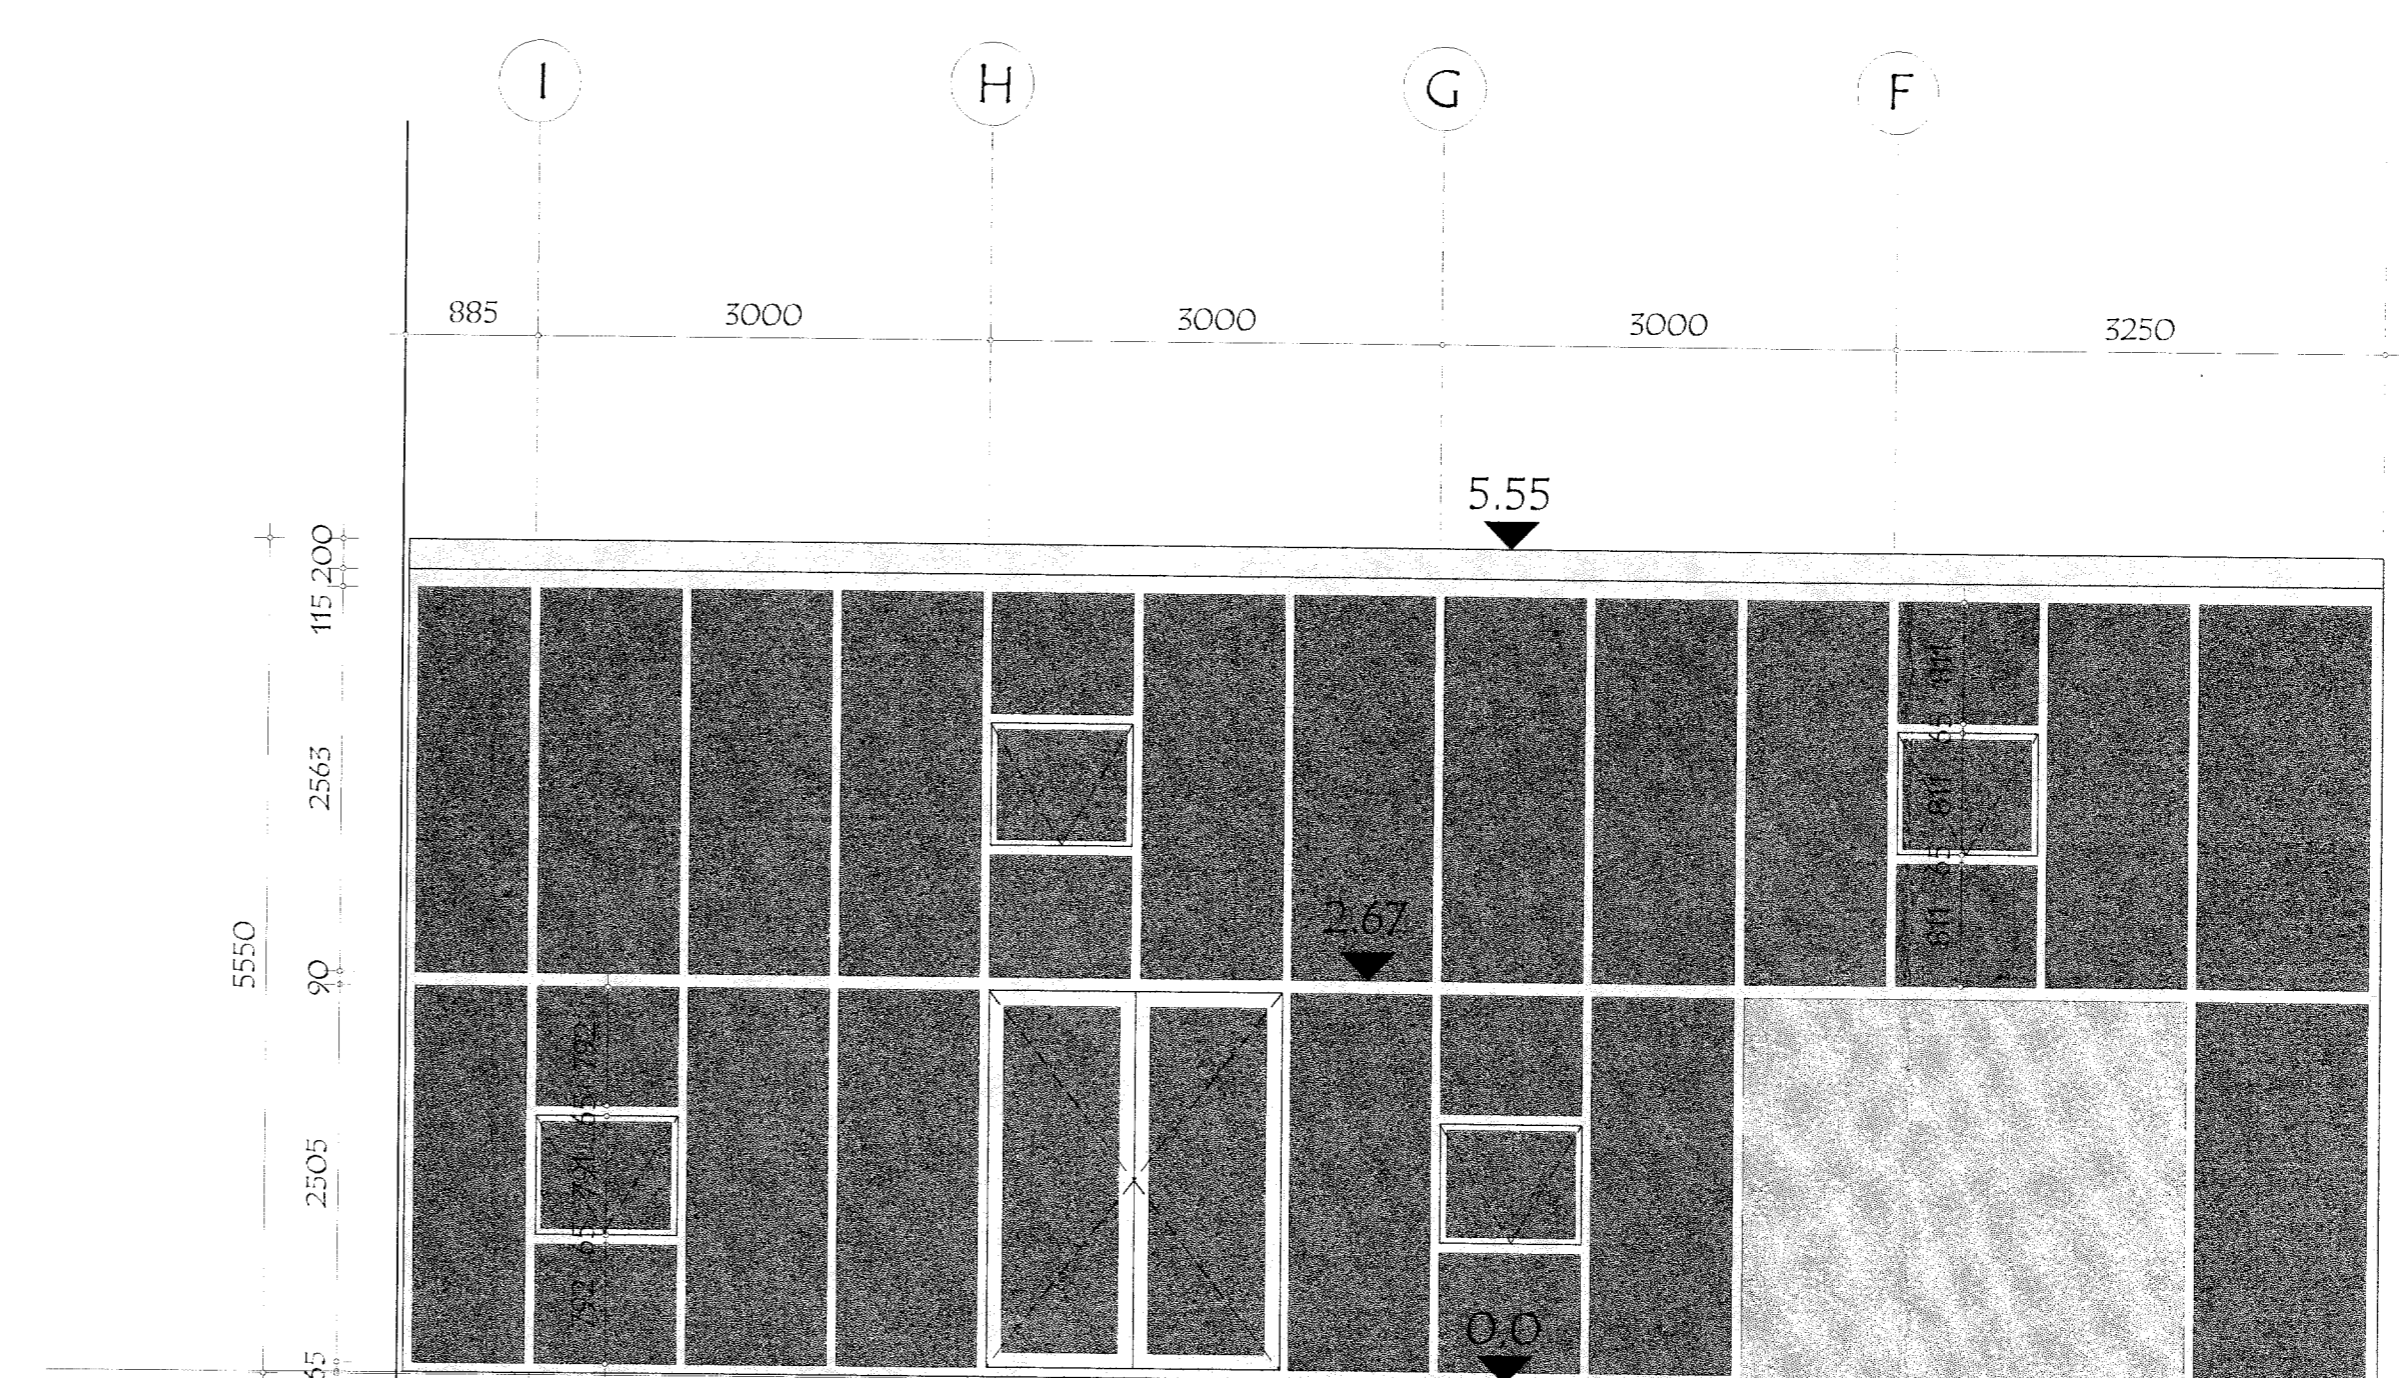

ÚTLIT SUÐVESTUR

Grunnskólinn Brautarholti	
sérteikning	no 1:5
útlit suður og vestur	kvæði 1:50
dags 07. sep. 2001	hreytt
teiknistofan STRIKIÐ skólavéðustígur 28 101 Reykjavík arkun@plandia.is fax 3626123	
arkitekti frá: guðrún stefánsdóttir kt 070757-4789 sími 5915333 8623355 gumlaugur björn jónsson kt 110254-3349 sími 5612040 6976984 ingá sigurðardóttir kt 030159-1079 sími 5626163 8616163	