


ÚTLIT NORÐUR

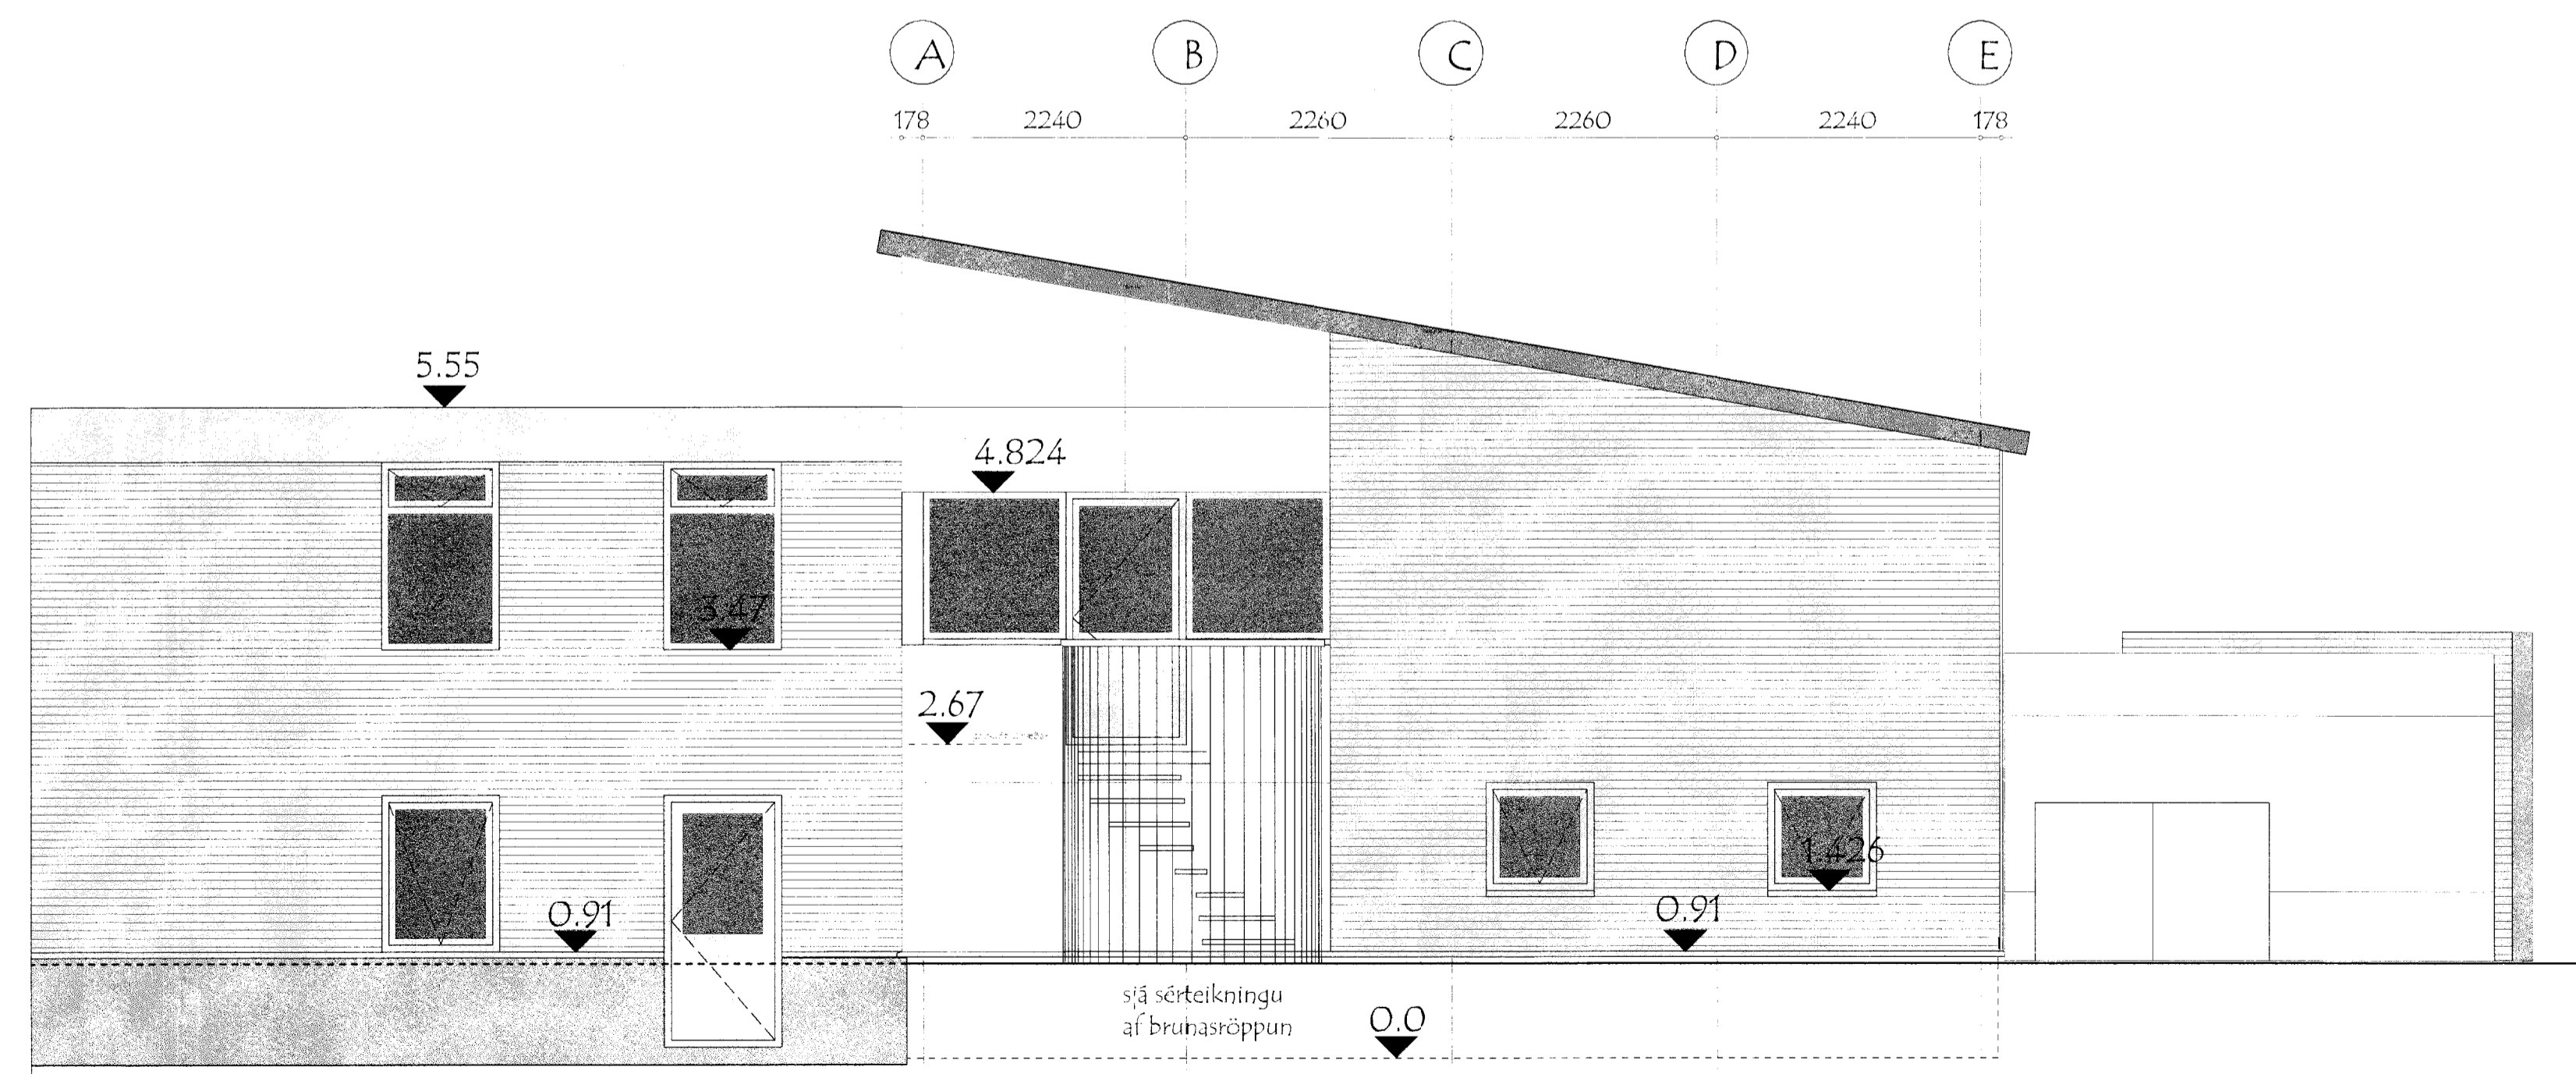

ÚTLIT AUSTUR

**Grunnskólinn Brautarholti**

sérteikning	no. 1.4
útlit norður og austur	kvæði 1.50
dags: 07. sep. 2001	breytt

teiknistofan STRIKIÐ skólavöðustígur 28 101 Reykjavík  
arkitektar: guðrún stéfnisdóttir tel. 070757-4789 sími 5515333 8623333  
gunnlaugur hjólmjósson tel. 10234-3549 sími 5620242 697698-  
ingá sigurðardóttir tel. 080099-9779 sími 5626165 8616165