




NORÐ — AUSTUR

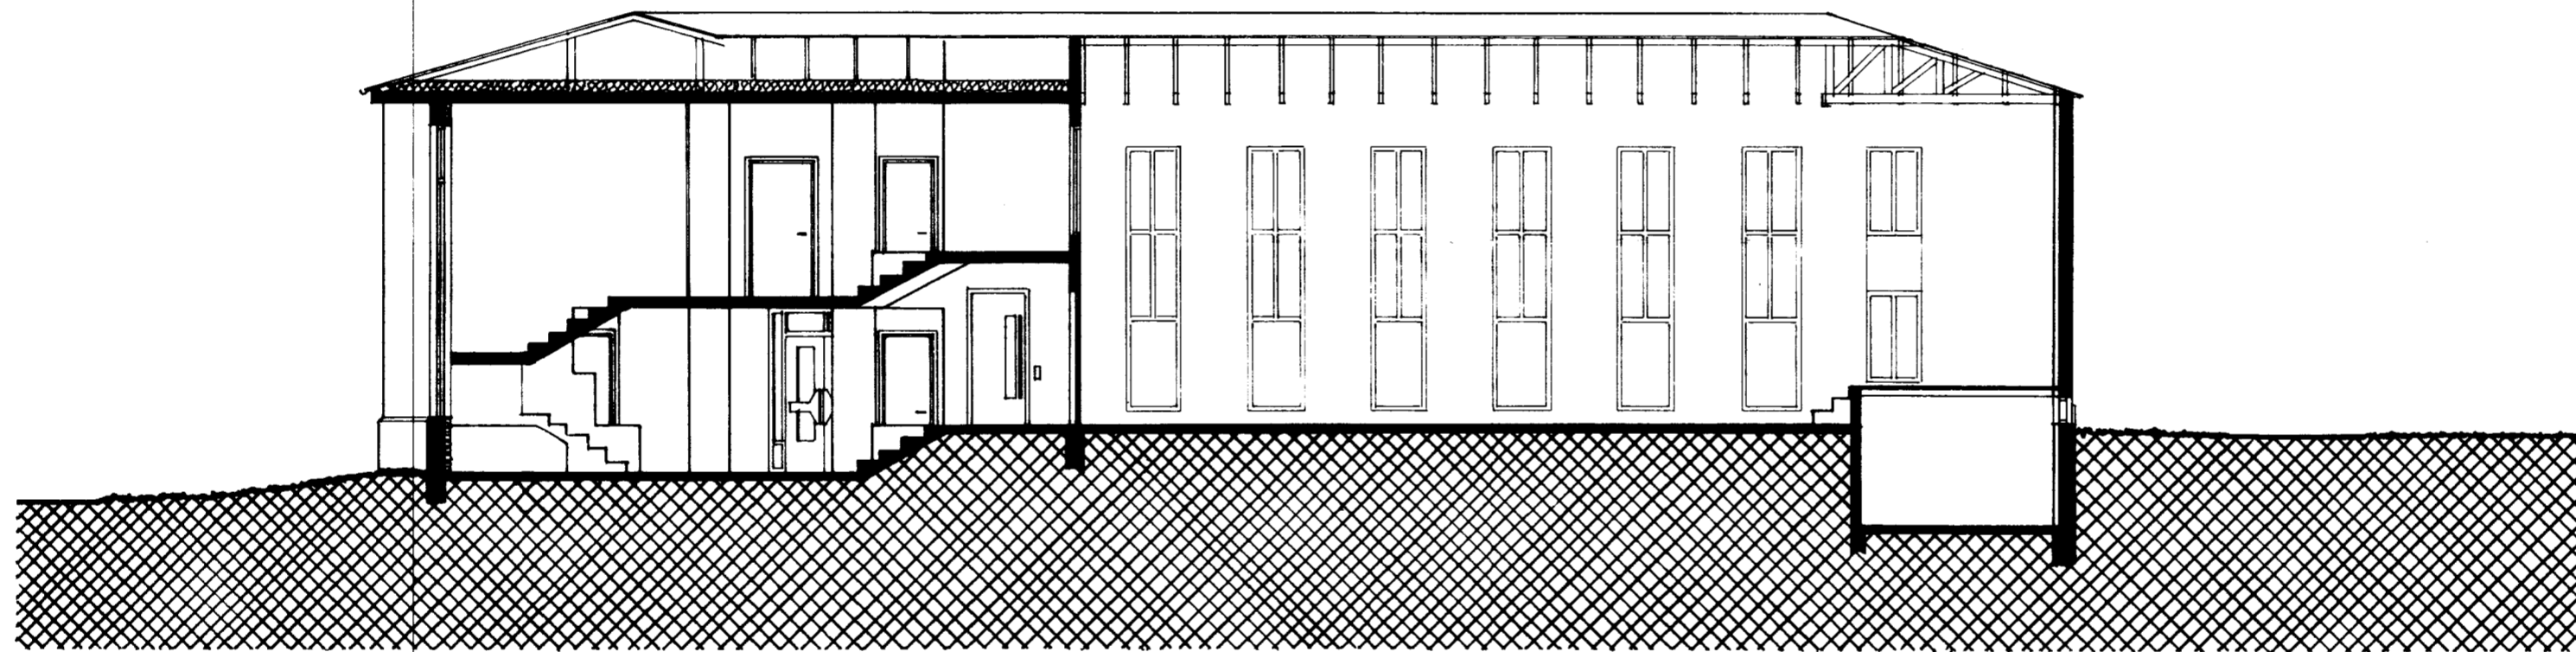

SNEIÐING A-A

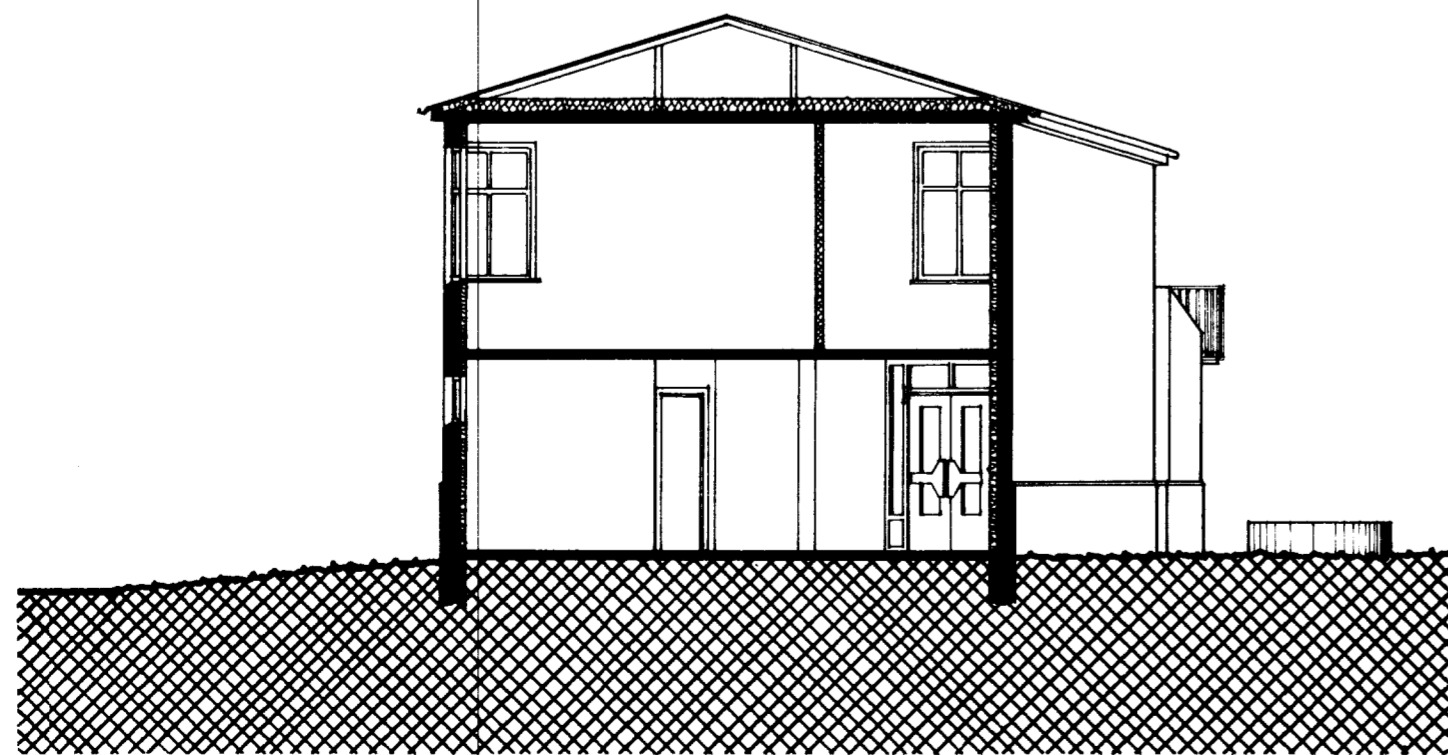

SNEIÐING B-B

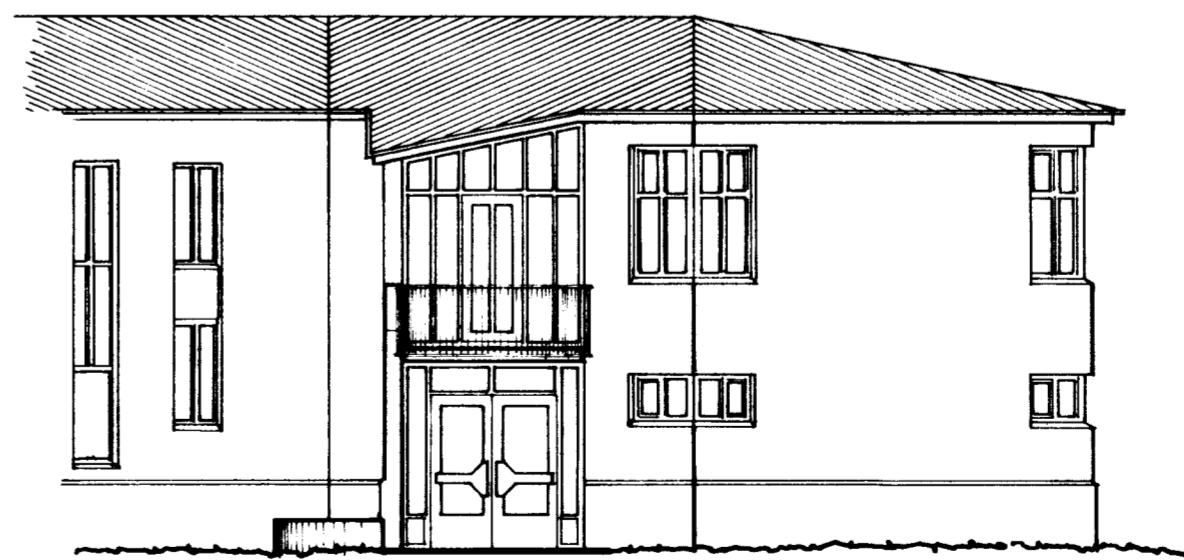

VESTUR

HÆÐARKÓTAR NÝBYGGINGAR ERU ÞEIR SÖMU
OG Í ELDRI BYGGINGU.

	BARNASKÓLI	BRAUTARHOLT	SKEIÐUM
	HEITI	KVARÐI	1:100
	HLIÐARMYNDIR	DAGS	NOV 1994
	SNEIÐINGAR	NR.	6
			ERLING G. PEDERSEN