



LÓÐRÉTT SNEIÐ Í TENGIBYGGINGU

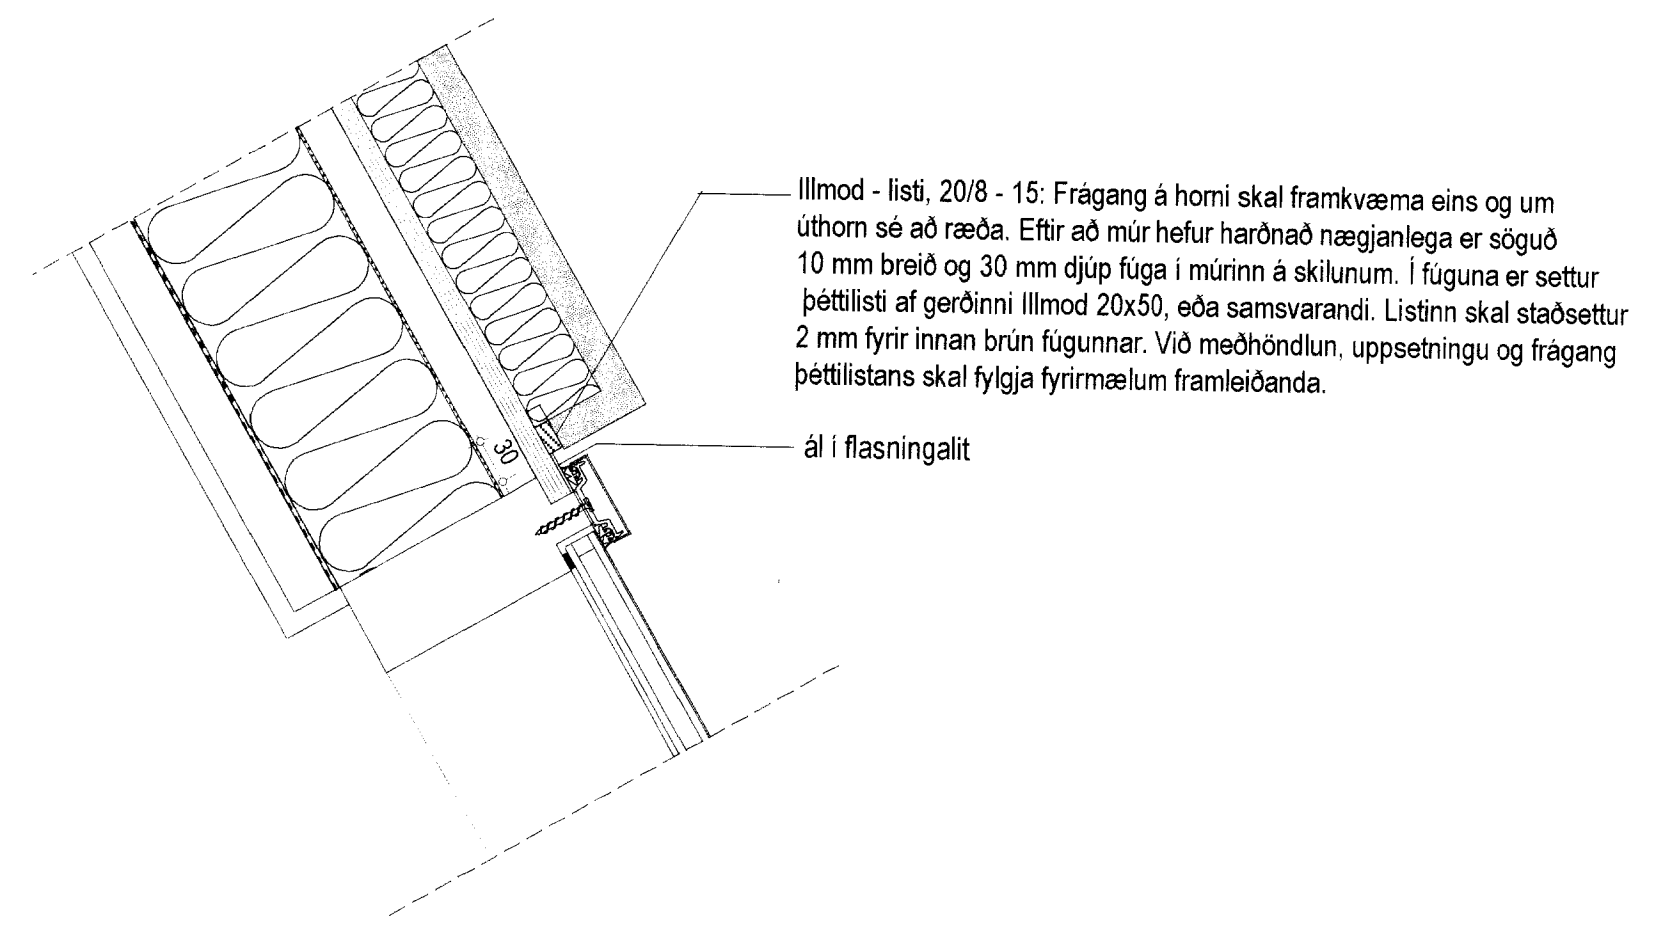

LÁRÉTT SNEIÐ Í MÚRVEGG / GLUGGA

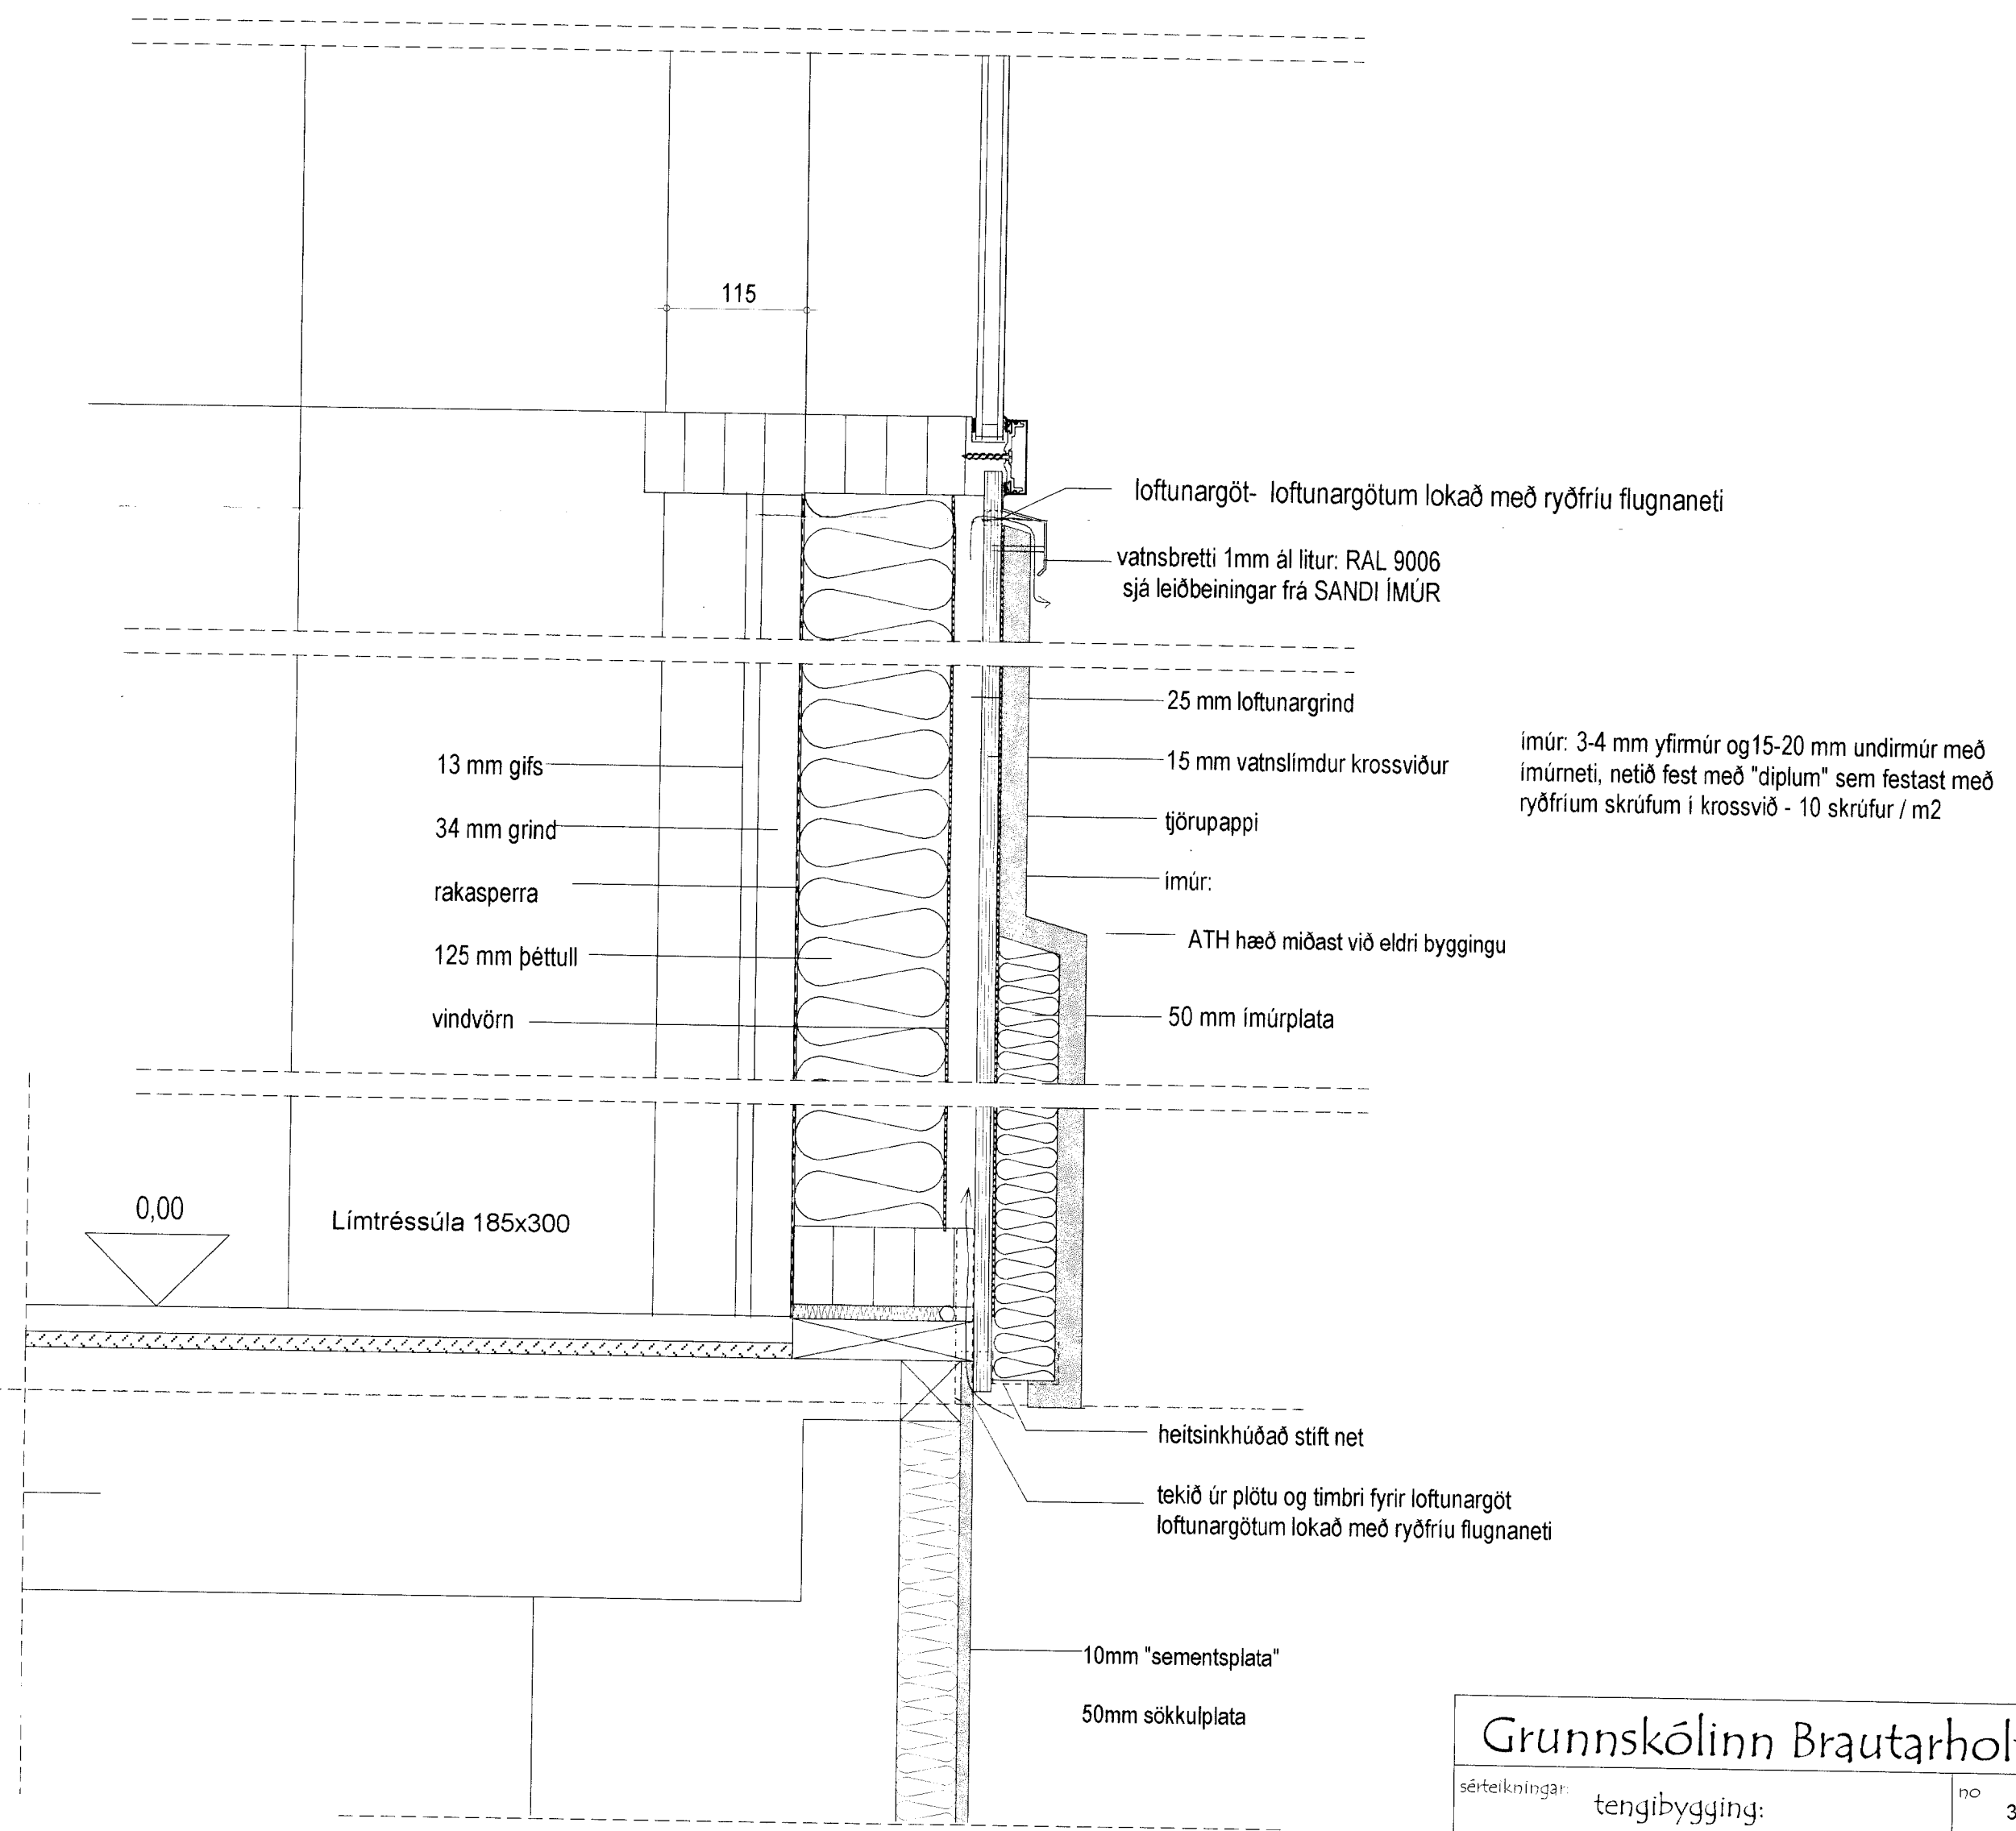

LÓÐRÉTT SNEIÐ Í ÍMÚRVEGG

ATH. ÖLL MÁL TAKIST Á STAÐNUM. VERÐI VERKTAKI VAR VIÐ MISRÆMI Í MÁLUM SKAL HAFNA, EÐA VAFATRÍÐI KOMA UPP SKAL HAFNA SAMBAND VIÐ ARKITEKT

Grunnskólinn Brautarholti		
seríteikningar:	tengibygging:	no 3.3
	deili í þak og glugga	kvæði 1.5
dags:	11. októ. 2001	hreytt
teiknistofan STRIKIÐ skólavörðustígur 26 101 Reykjavík arkun@islandia.is fax: 5626125		
arkitektar: fgr guðbjörn steinmásson sít. 070757-4789 sími: 5515535 6635515 Sunnlaugur Björn Jónsson sít. 110234-3549 sími: 5612040 6976964 Inga Sigurjónsdóttir sít. 090159-4979 sími: 5621663 8616163		