BRJÁNSSTAÐIR Skeiðum

Samp. 28/8 '96

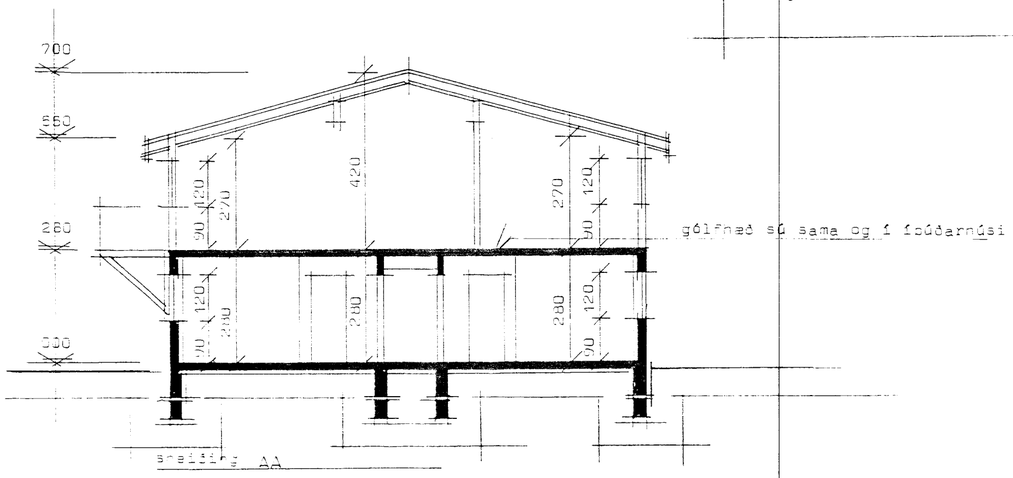

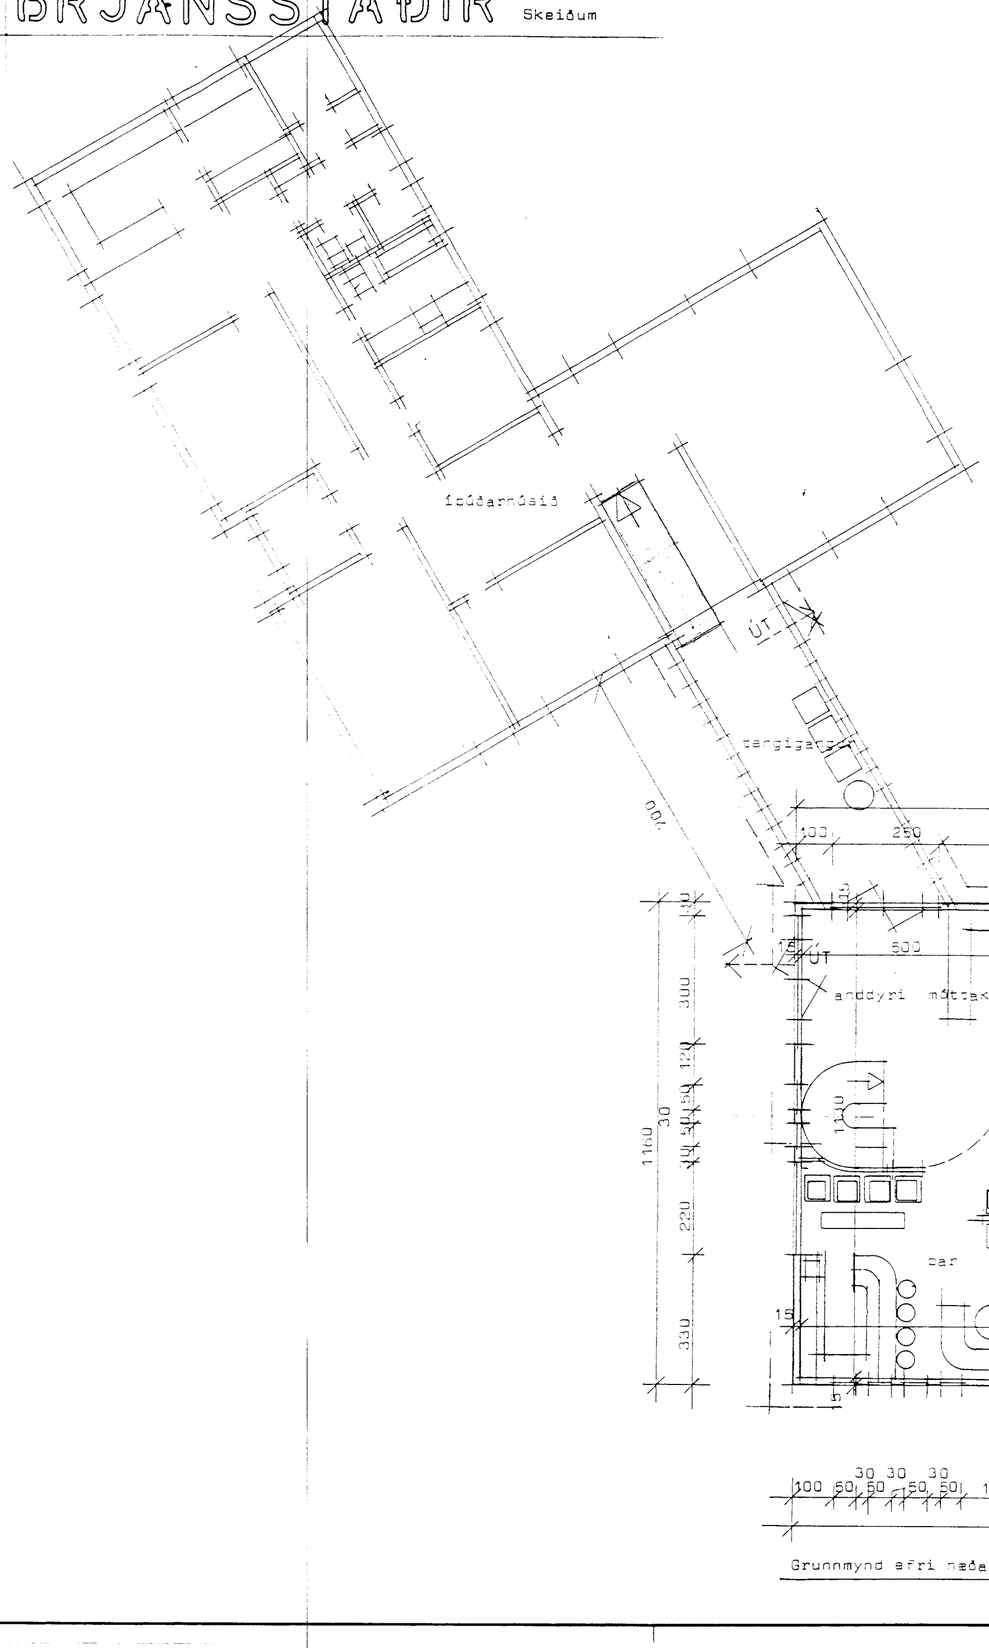

TEIKNISTOFAN HÁALEITI
Sími 5536239 • Háaleitisbraut 125 • 108 Reykjavík

03

Brjánsstaðir Skeiðum
Grunnmynd efri hæðar

Dags.	Mkv.	Verk nr.
ág 96	1:100	9615