



BRJÁNSSTAÐIR Skeiðum

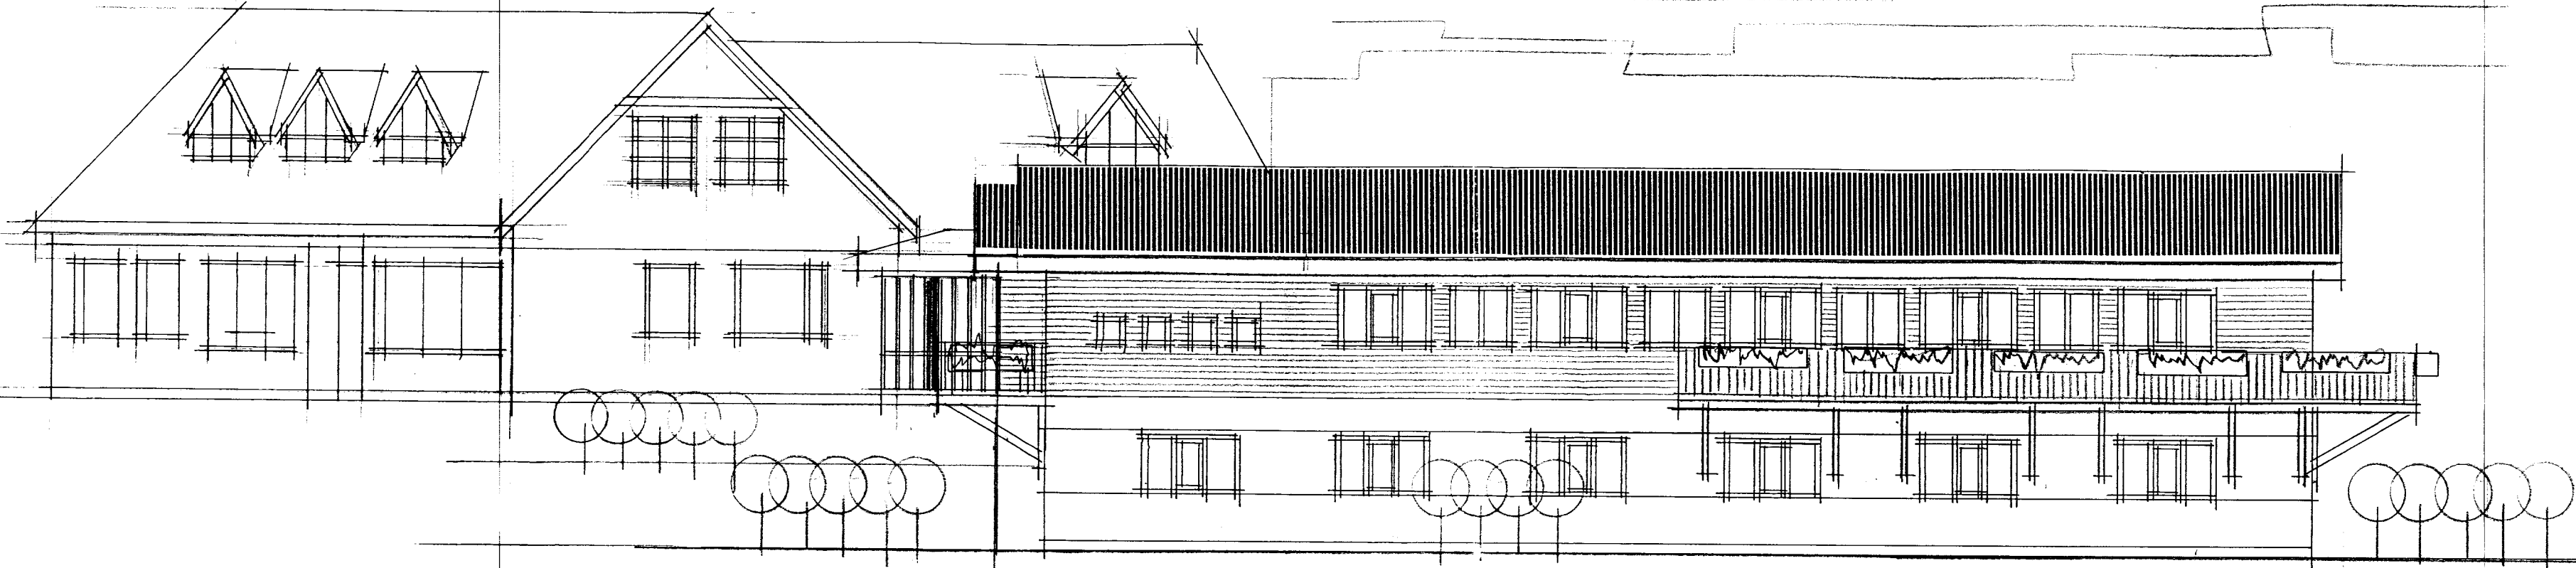

Suð-austur

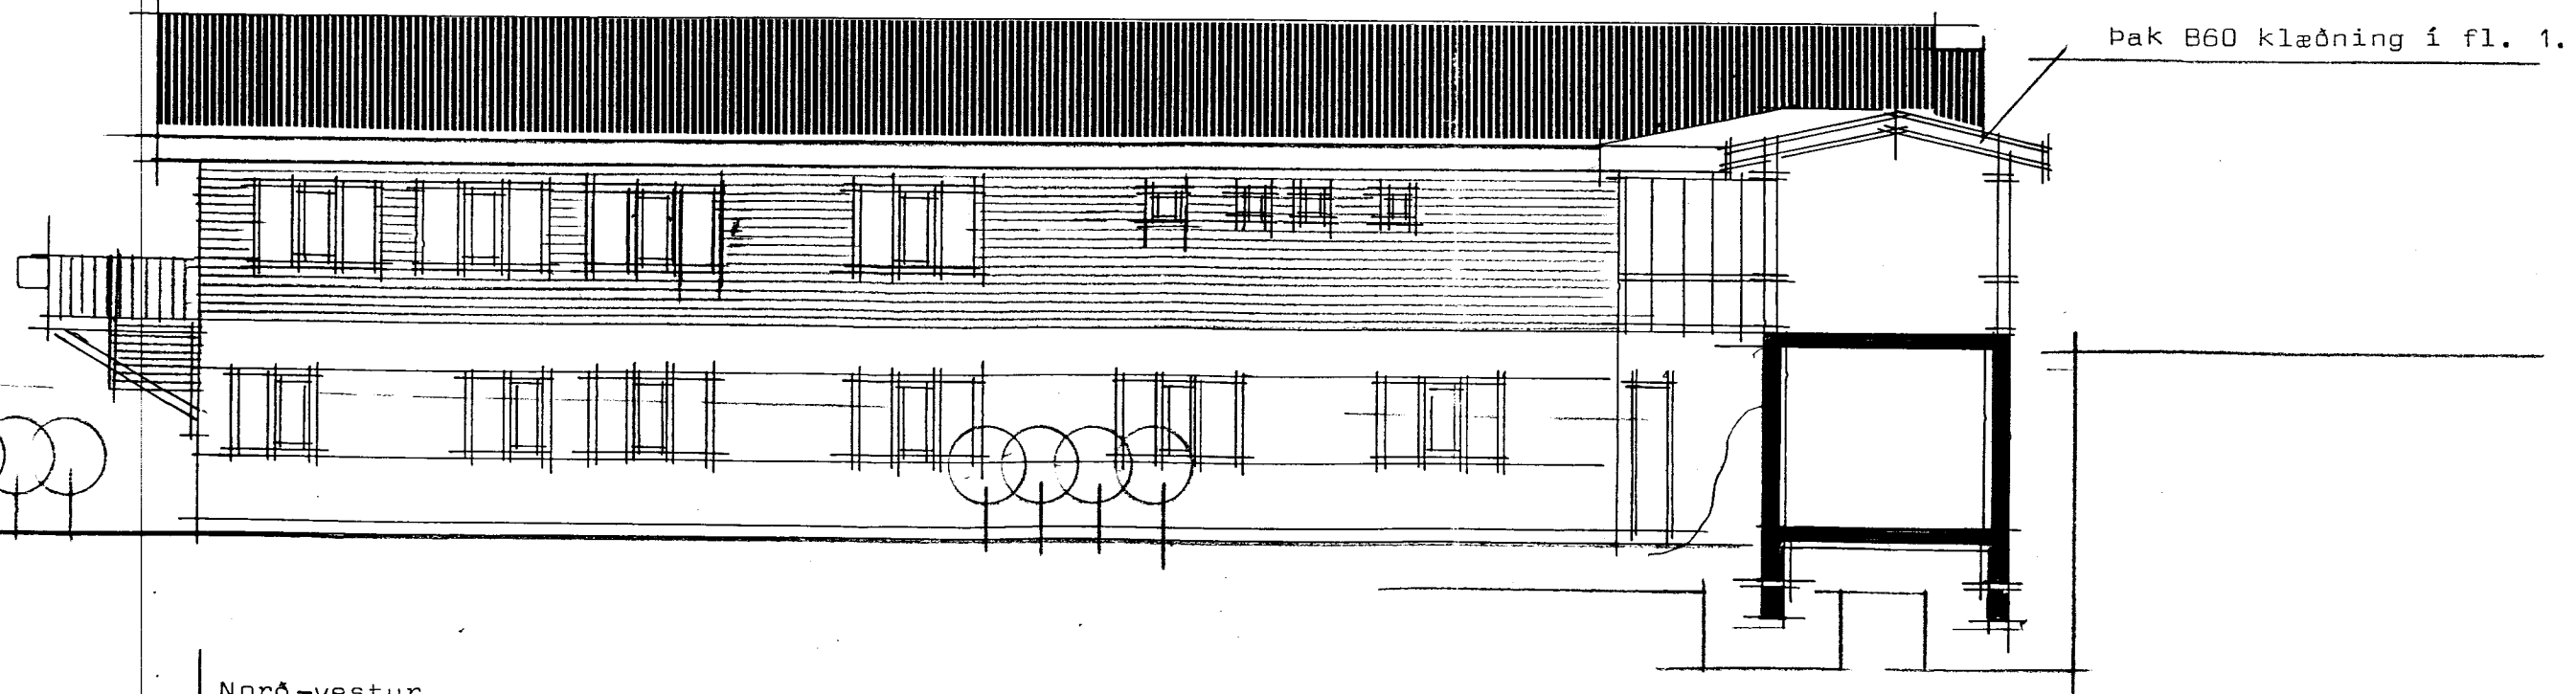

Pak B60 klæðning í fl. 1.

Norð-vestur

Teiknistofnun ríkisins
SAMÞYKKT

29 MAY 1997

Arntján
Arntján



04

TEIKNISTOFAN HÁALEITI

Sími 5536239 • Háaleitisbraut 125 • 108 Reykjavík

Brjansstaðir Skeiðum
Útlitsmyndir

Dags. ág 96 Mkv. 1:100 Verk nr. 9615

Sigurður Guðmundsson