



Samp. 1/10.1990  
 Hildur Gunnarsdóttir

Veisfari  
 Arnar Dada  
 KT 0702484179

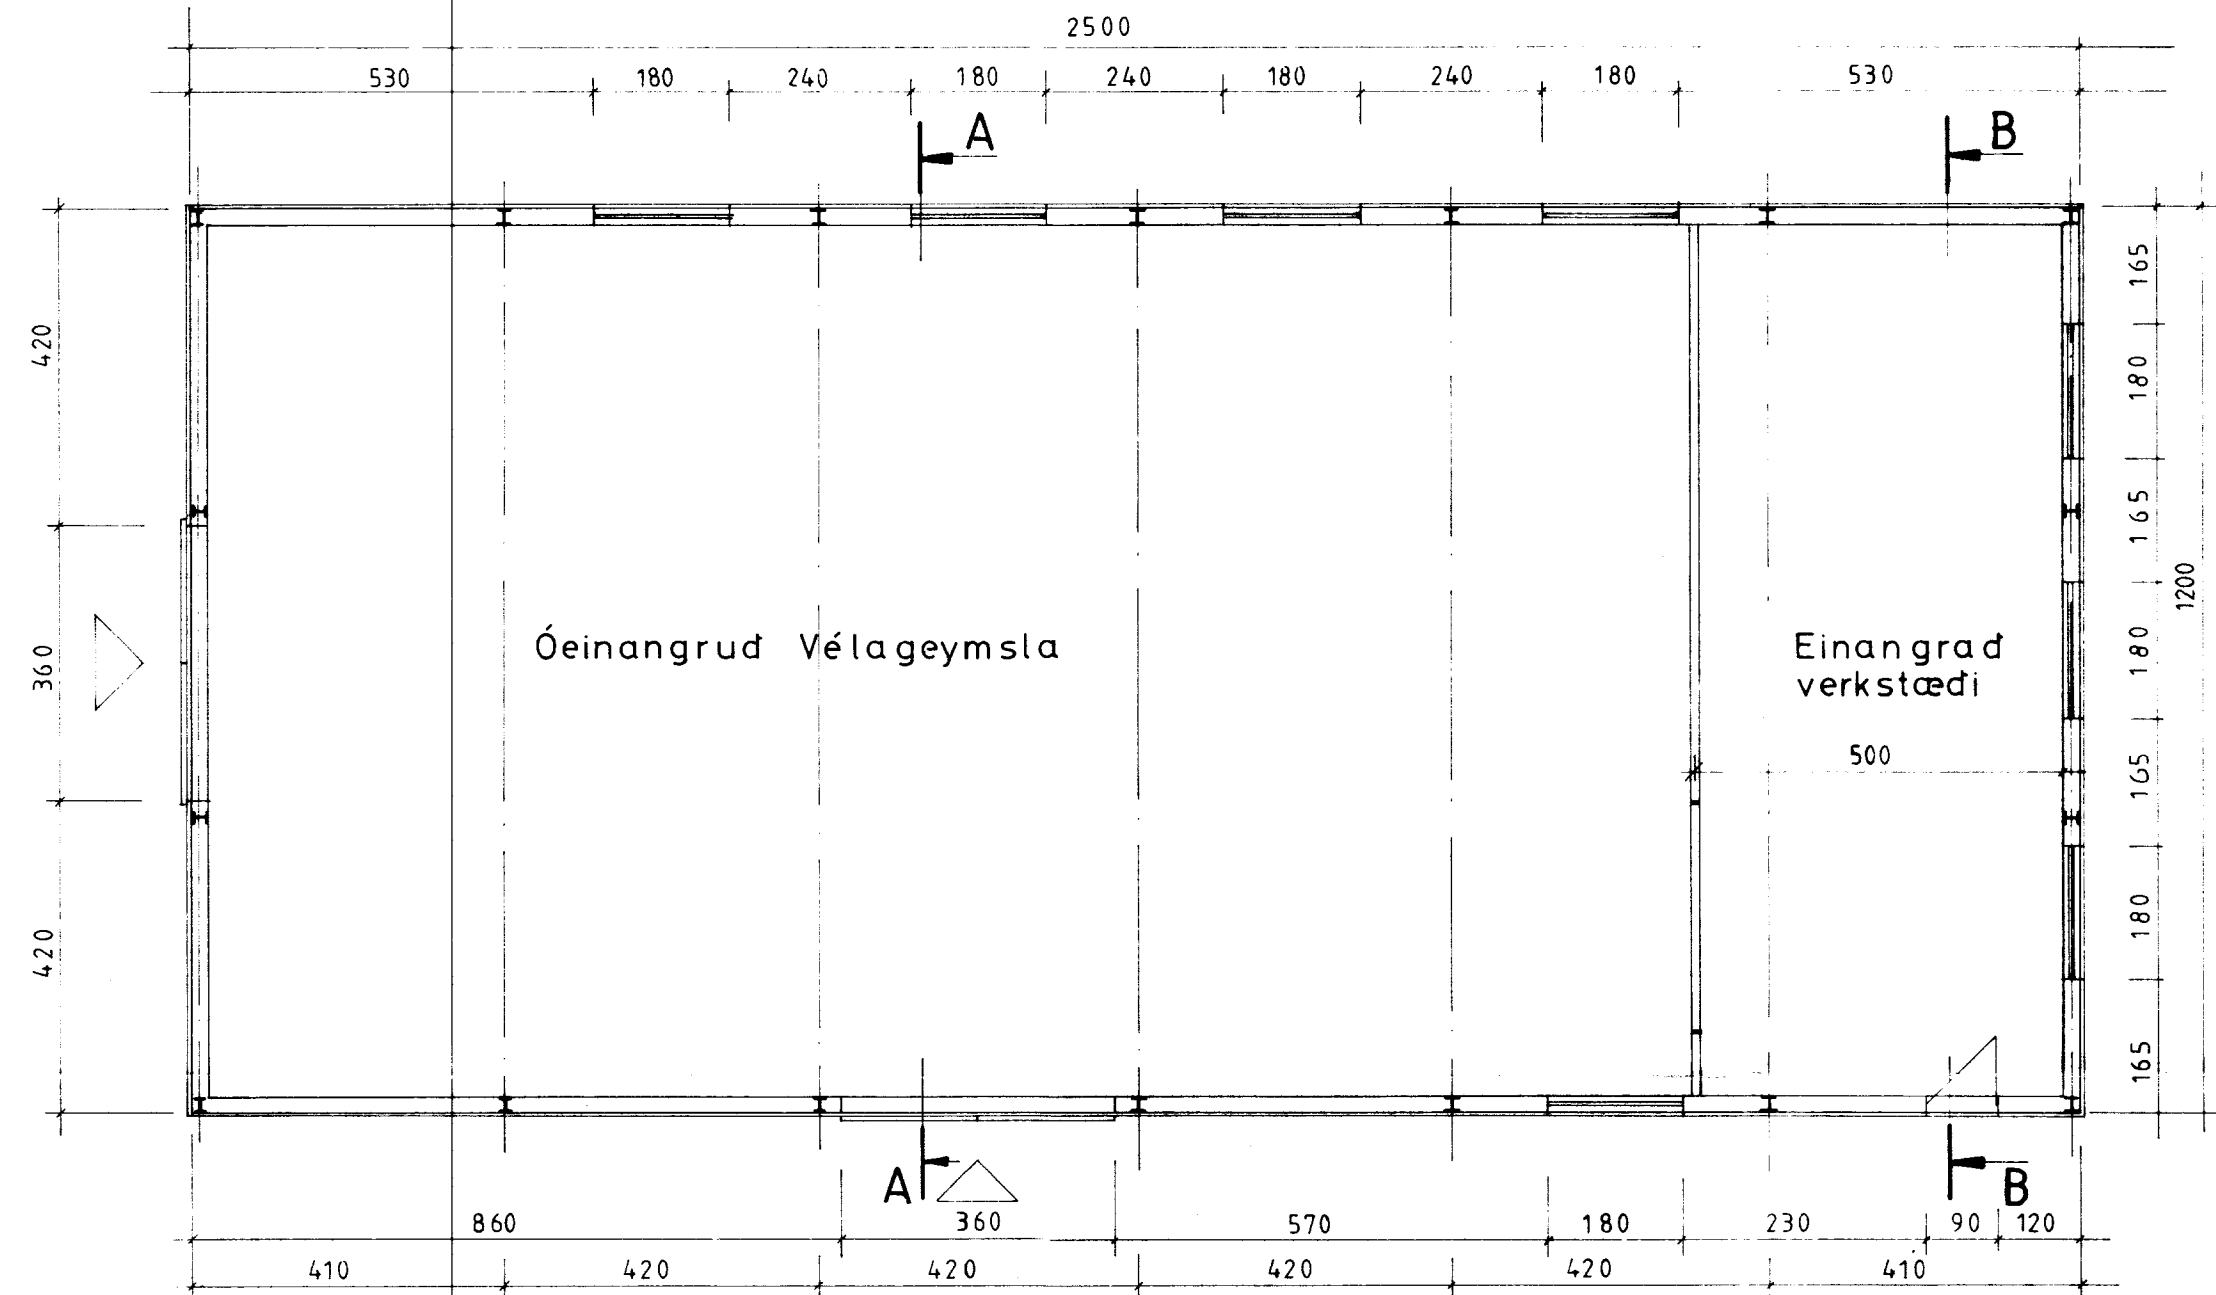


Grunnmynd

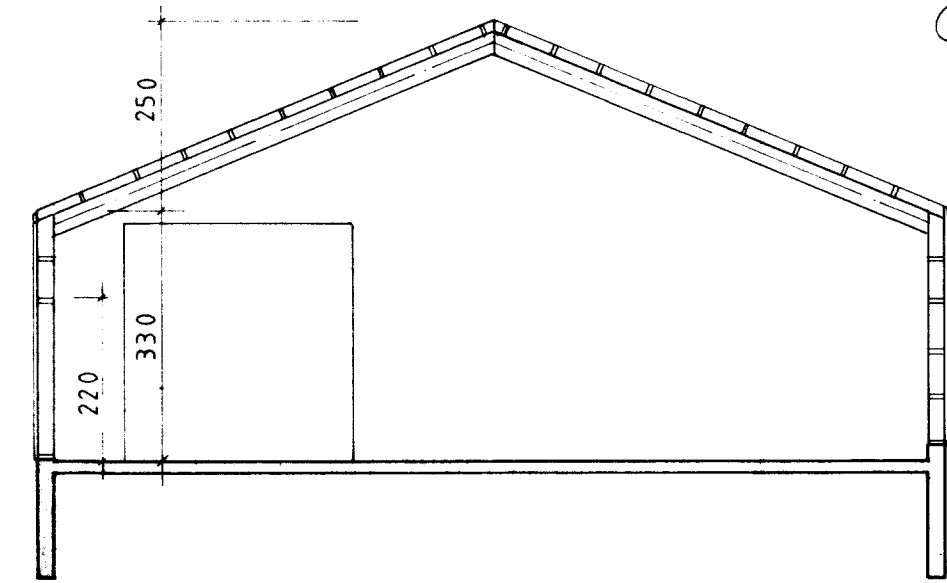

Snid B-B

Stærd: 300 m<sup>2</sup> 1225 m<sup>3</sup>

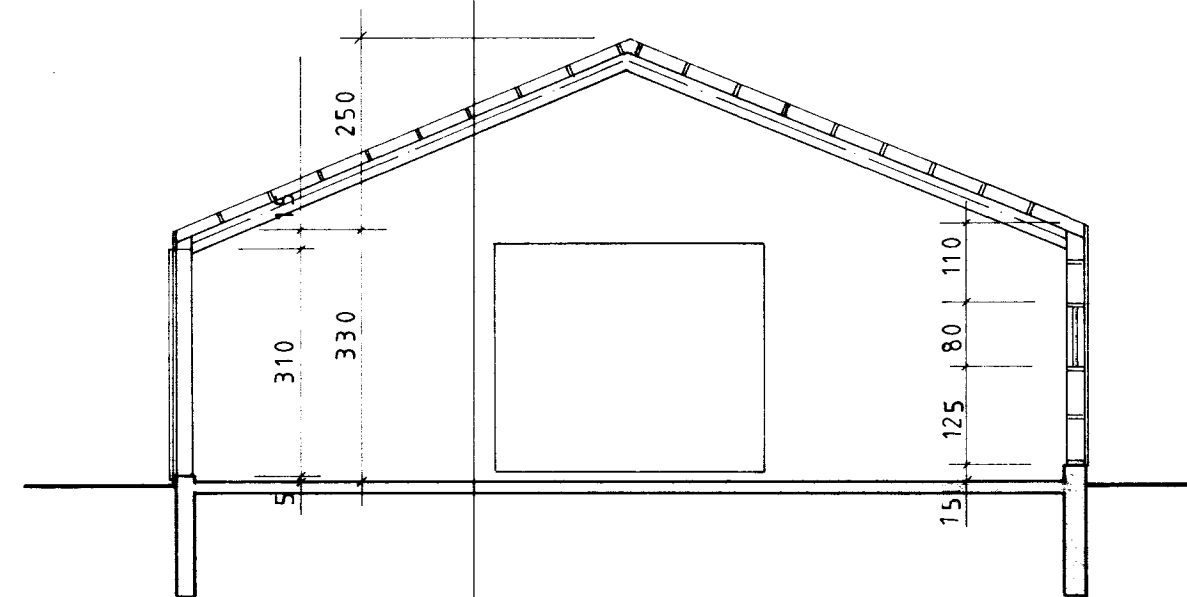

Snid A-A

BYGGINGAÞJÓNUSTA BÚNAÐARFÉLAGS ÍSLANDS  
 BÆNDAHÖLLINNI, 107 REYKJAVÍK, S: 91 - 19200

Brjánsstaðir, Skeidahreppi, Árn.  
 Vélageymsla og verkstæði úr stálgrind.  
 Grunnmynd og snid

TEIKNING NR. 0022-60  
 BLAÐ NR. 2 af 6  
 MÆLIKVARÐI 1:50  
 DAGSETNING 11/07/1990  
 HANNAÐ M.S. TEIKNAD

Maguð Sigsteinn