




Samp. 13/16'84  
Hanna Þinnarsen

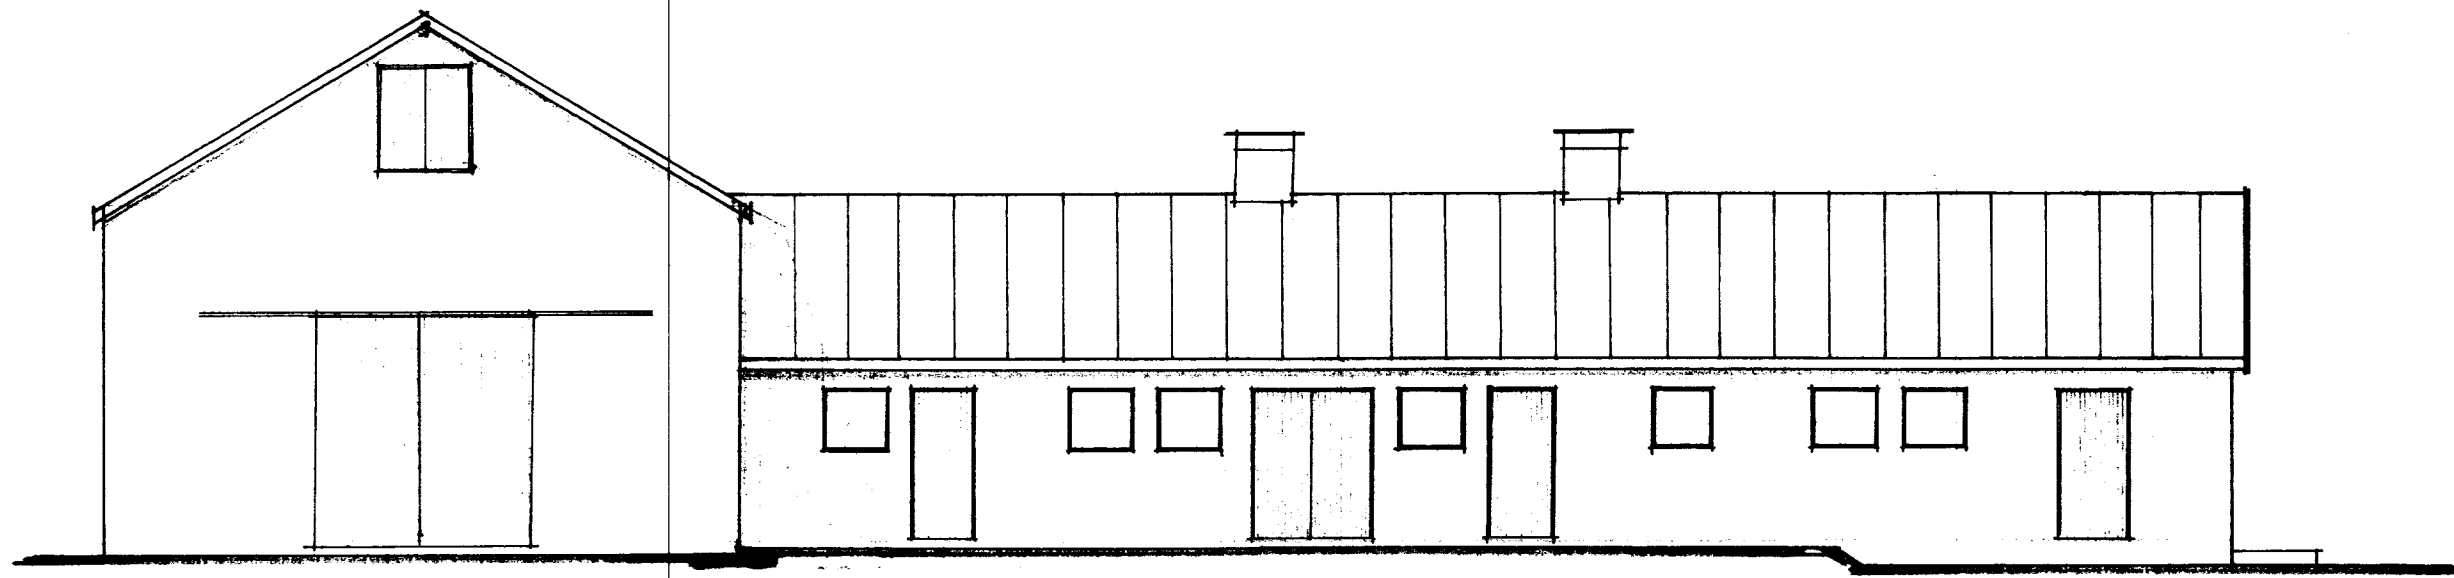


SUDURHLIÐ

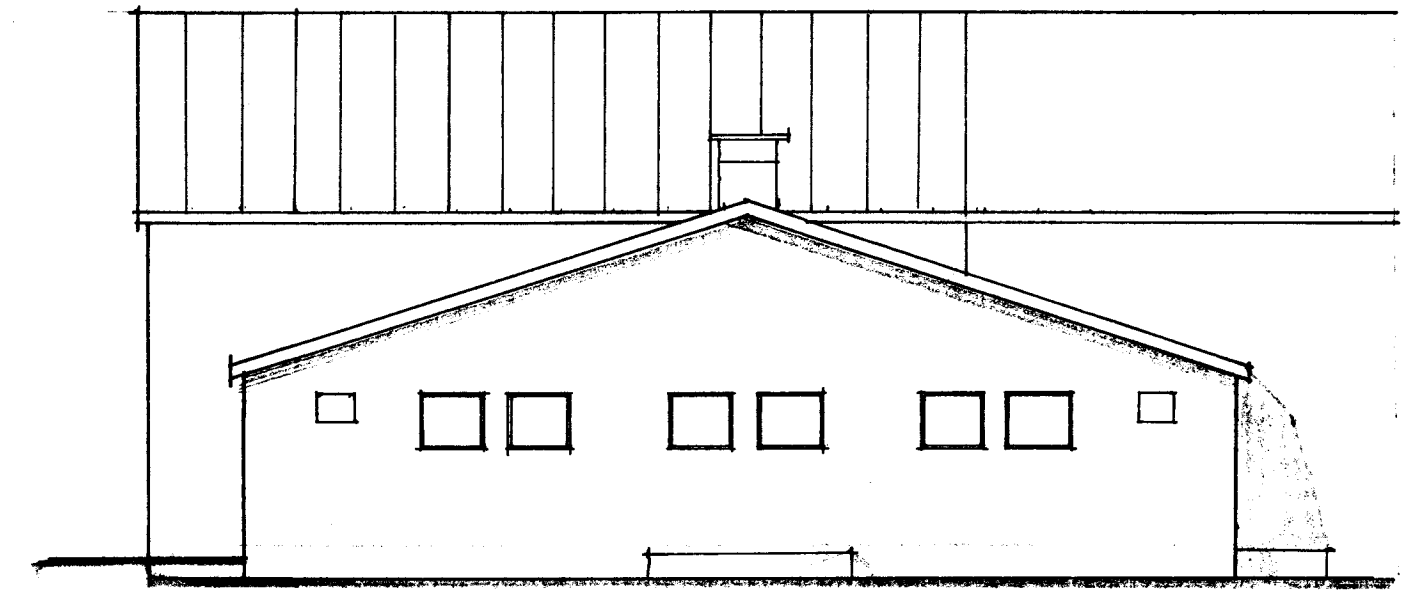

AUSTURSTAFN

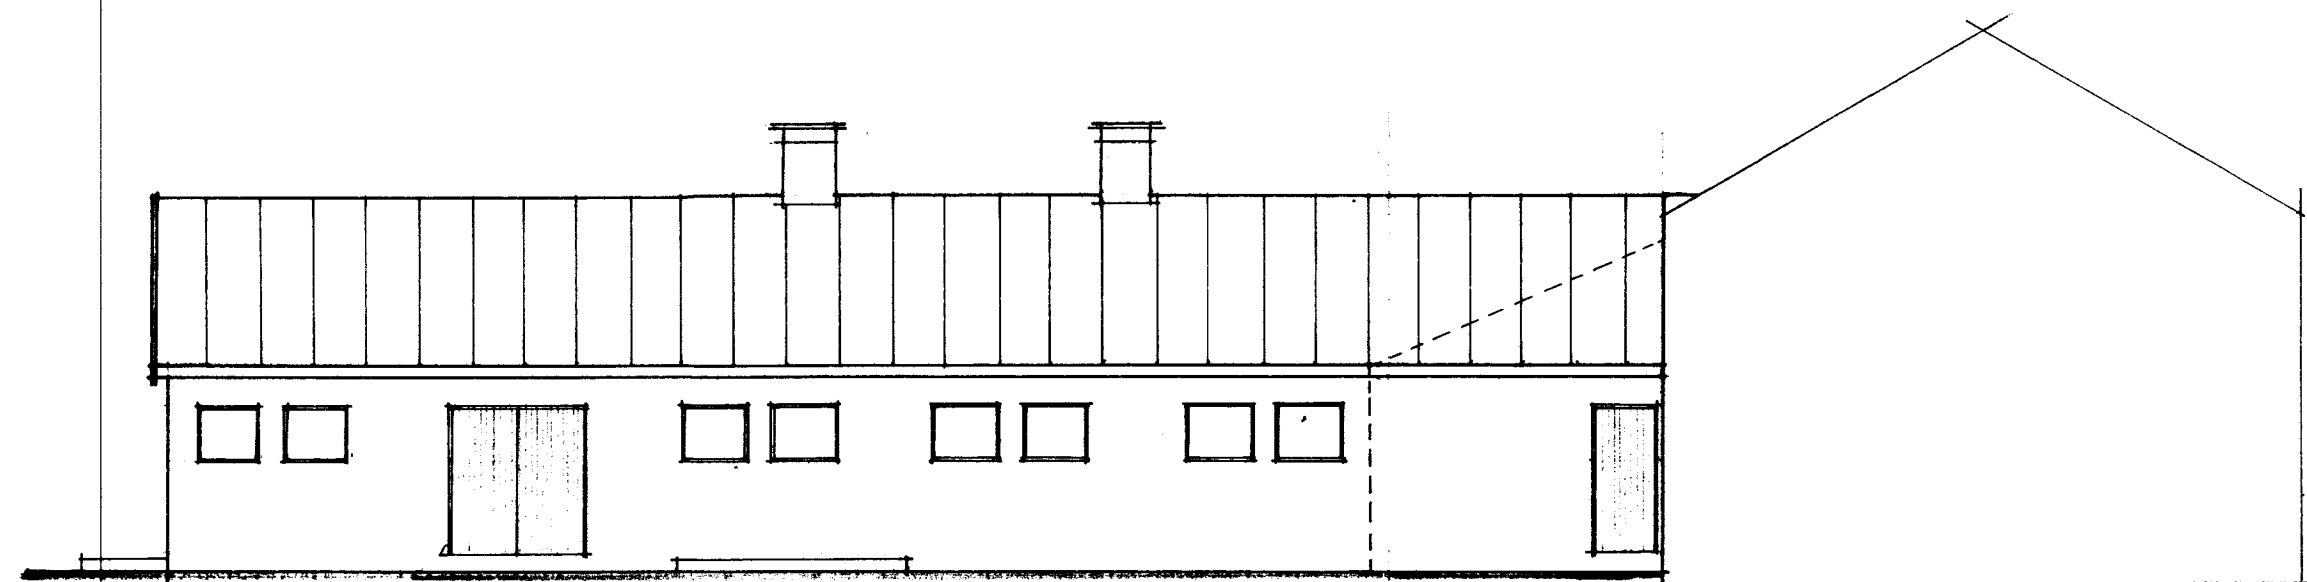

NORÐURHLIÐ

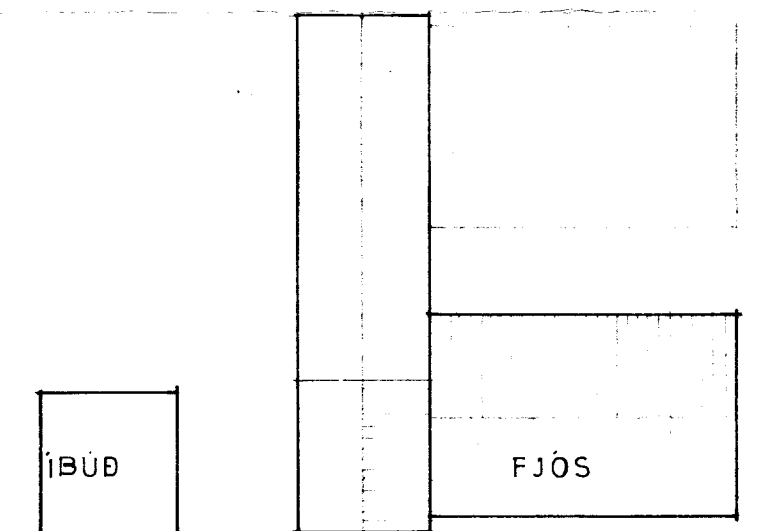

AFSTÖÐUMYND MKV 1:500

BÚNAÐARFÉLAG ÍSLANDS, BENDAHOELLINNI, RVÍK. S. 91-19200

EFRI - BRUNAVELLIR, SKEIDHR., ÁRN. MKV 1:100 1:500  
DAGS 19. 6. 1983

FJÖS OG STÆKKUN HLÖÐU TEIKN. M.S.

ÚTLITS - OG. AFSTÖÐUMYNDIR

Magnús Sigsteinnsson