




SNID 1-1, LÁGIR SÖKKLAR
JARÐFYLLING AÐ VEGG
M. 1:20

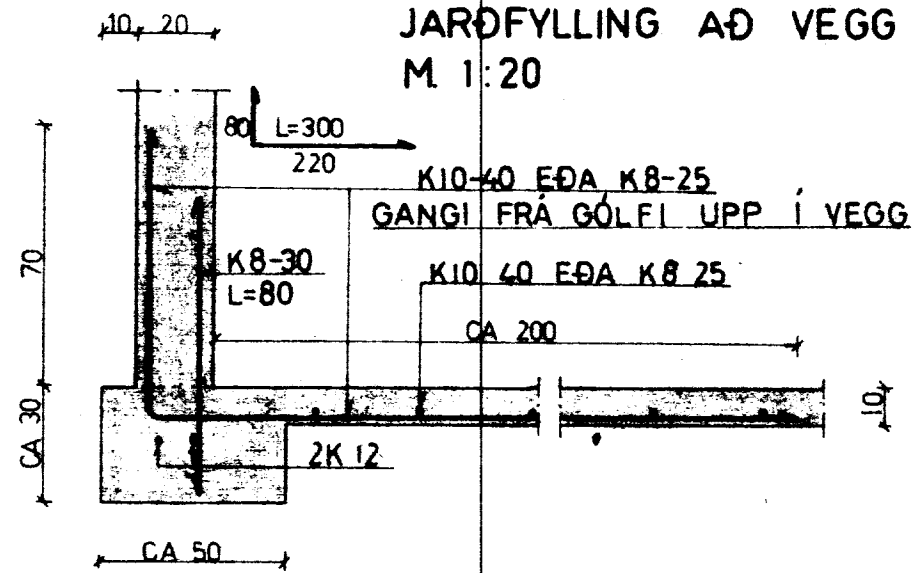


SNID 2-2 HÁIR SÖKKLAR
JARÐFYLLING AÐ VEGG
M. 1:20

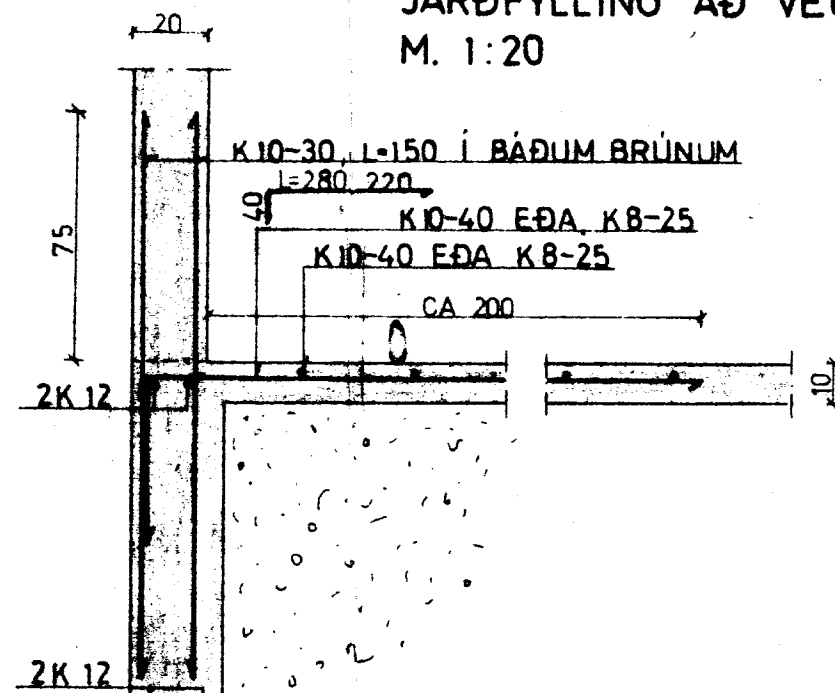



STOÐ MEÐ UNDIRST.
M. 1:20

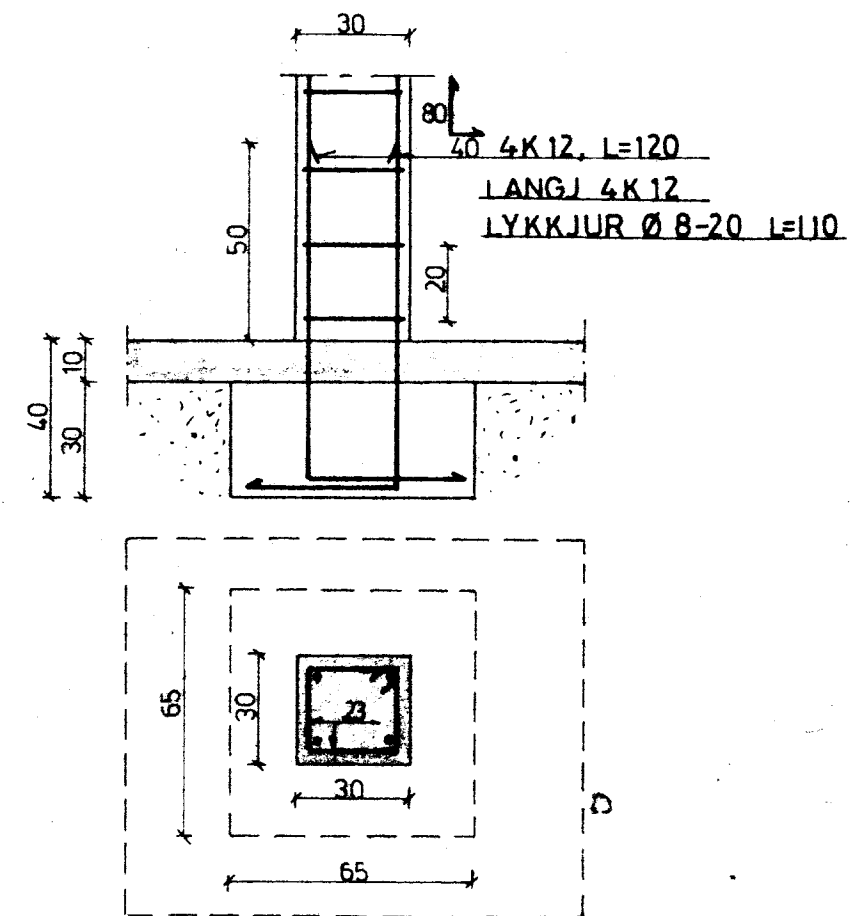

SNID 3-3, LÁGIR SÖKKLAR
LÍTIL JARÐFYLLING AÐ VEGG
M. 1:20

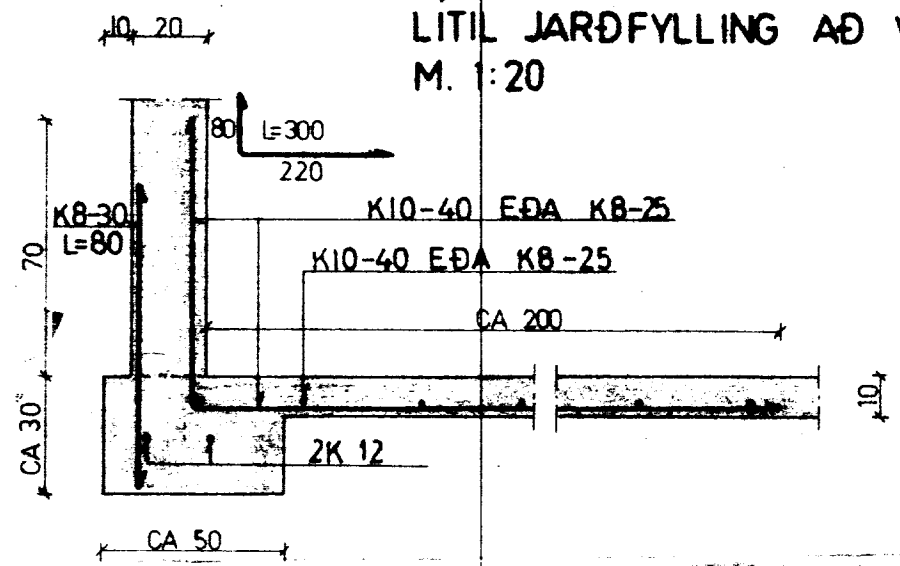

SNID 4-4 HÁIR SÖKKLAR
LÍTIL JARÐFYLLING AÐ VEGG
M. 1:20

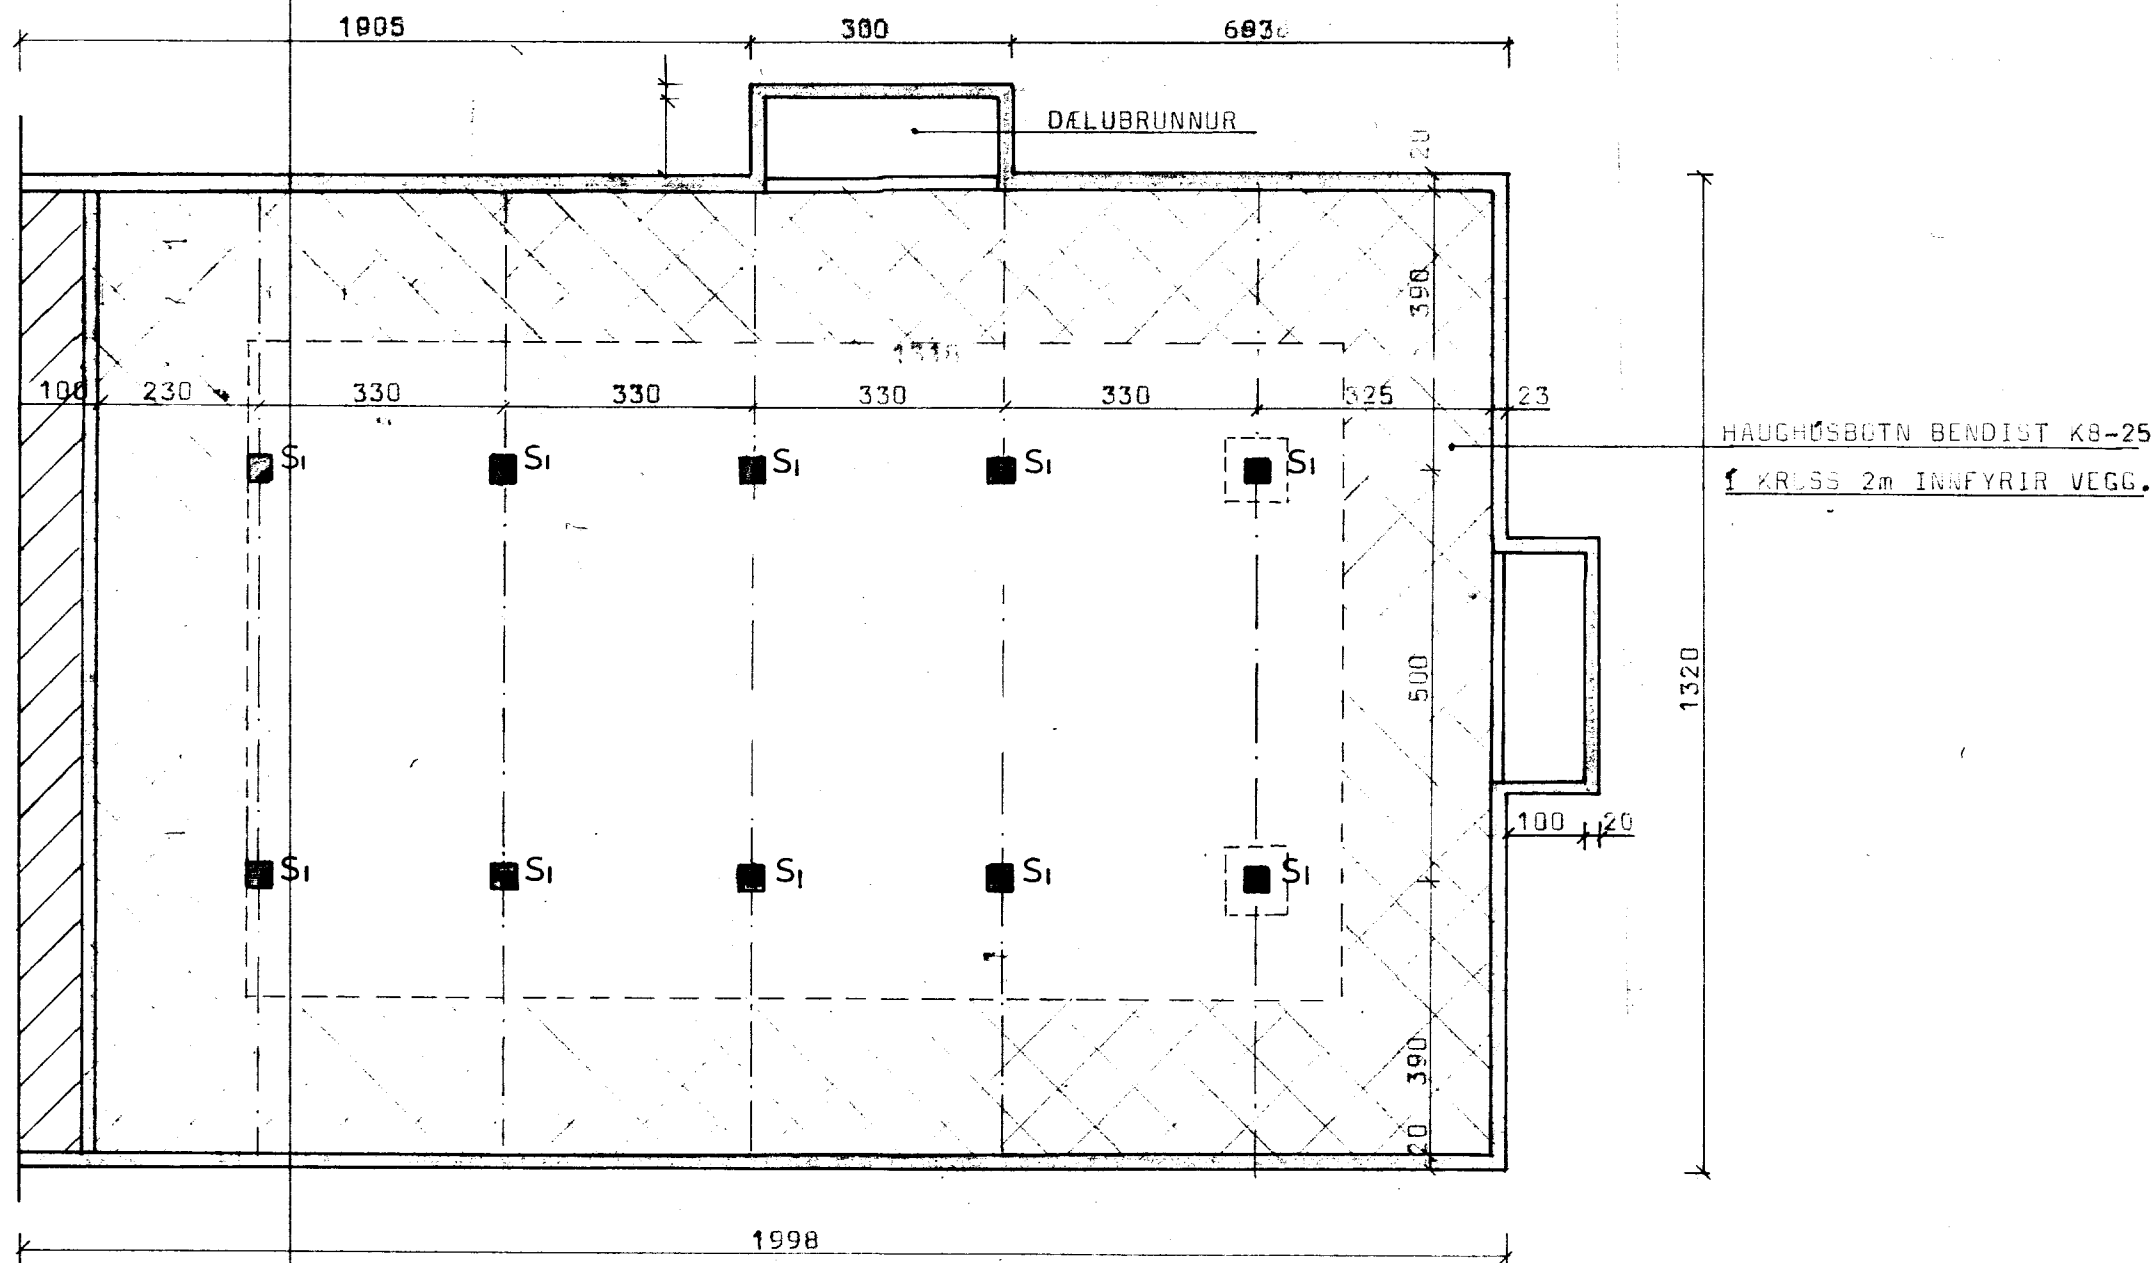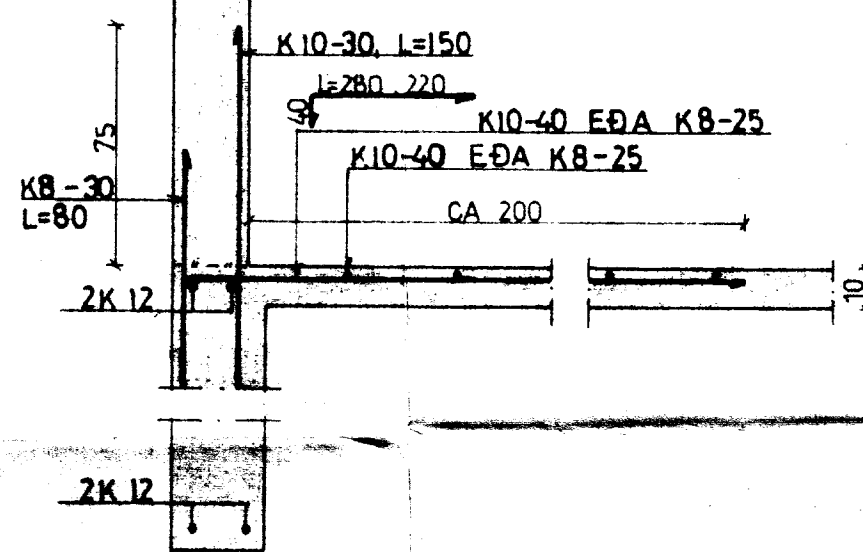

SÖKKULGERÐ SKAL VALIN (SNID 1-1, 4-4)
EFTIR STAÐHATTUM Í SAMRÁÐI VIÐ
BYGGINGARFULLTRÚA

BL EFRI-BRÚNSVELLIR SKEIÐAHREPPI ÁRN			
BL BYGGINGASTOFNUN LANDBÚNAÐARINS (S.25444)			
HAUGHÚSBOTN		Mæltkv. 1:100	Reikn.
		1:20	Taíkn.
			Samþ.
Reykjavík, MAÍ 1984		Verkafni nr.	
<i>Pj. Sigvaldsson</i>		1	
		Breytingar júní 84 81	