






BITI BI
M=1:20

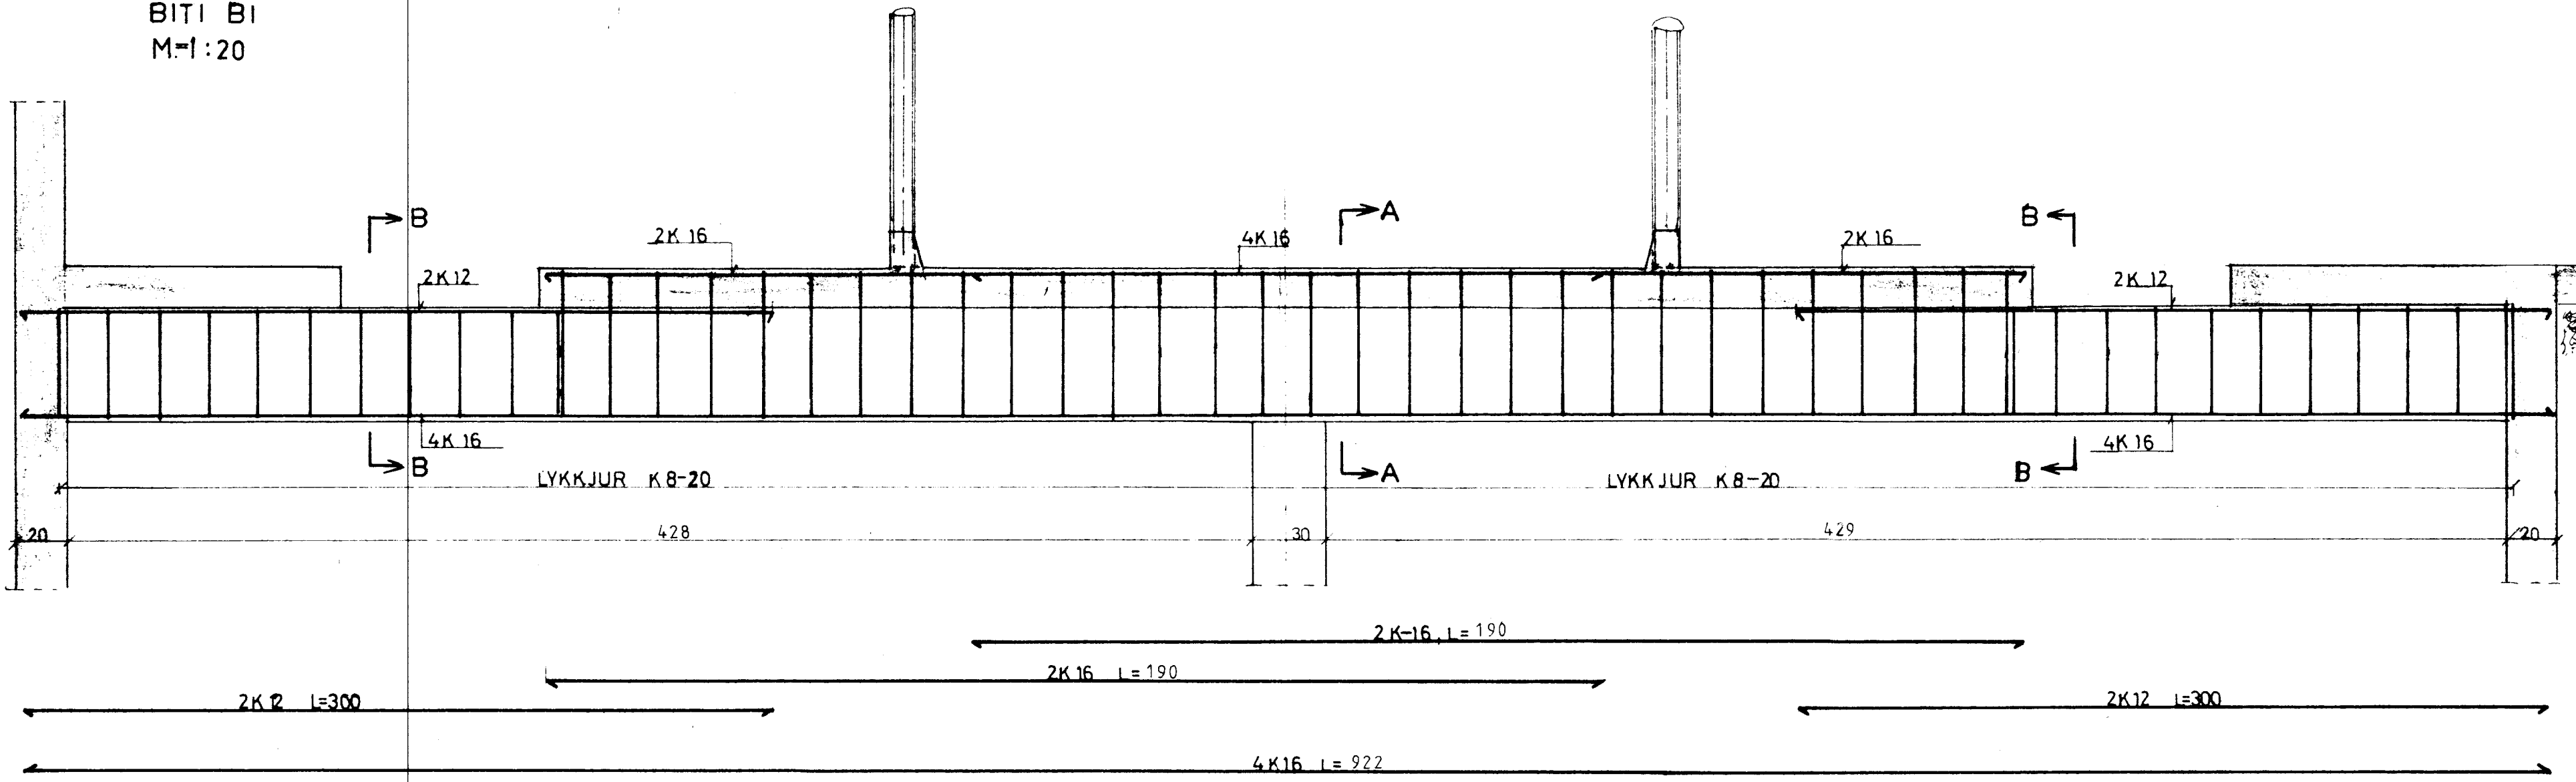

SNIÐ A-A
M=1:20

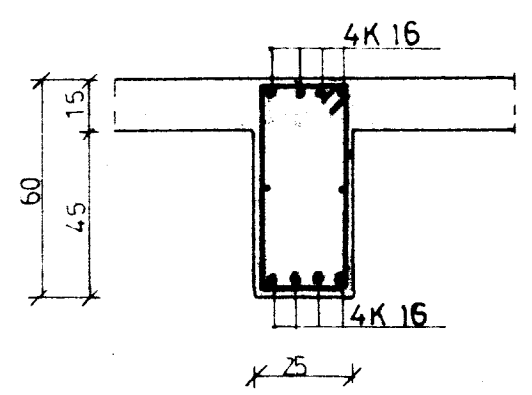

SNIÐ B-B
M=1:20

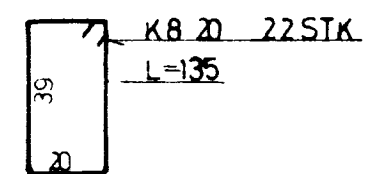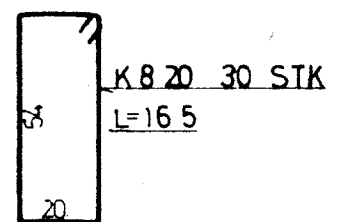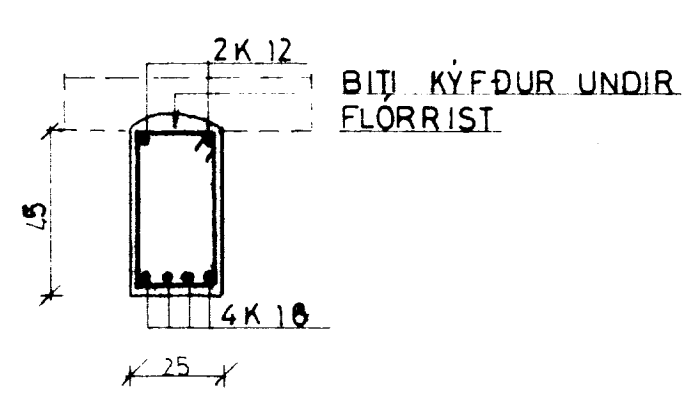

| | | | |
|--|---------|--------------|--|
| BL EFRI-BRÚNSVELLIR SKEIÐAHREPPI 'ARN | | | |
| BL BYGGINGASTOFNUN LANDBÚNAÐARINS (S. 25444) | | | |
| ÞVERBITI Í FJÓSGÓLF BI (L=927) m/m 330 | Mælikv. | Reikn. | |
| | 1:20 | Teikn. | |
| | | Samb. | |
| Reykjavík, MAI 1984 | | Verkefni nr. | |
| <i>Sig. Sig. [Signature]</i> | | 4 | |
| | | Breytingar | |