

# BRJÁNSSTAÐIR, SKEIÐA OG GNÚPVERJAHREPPUR


## AÐALUPPDRAETTIR

### BAÐ-ÞVOTTAHÚS



BAÐHÚS

ÞVOTTAHÚS

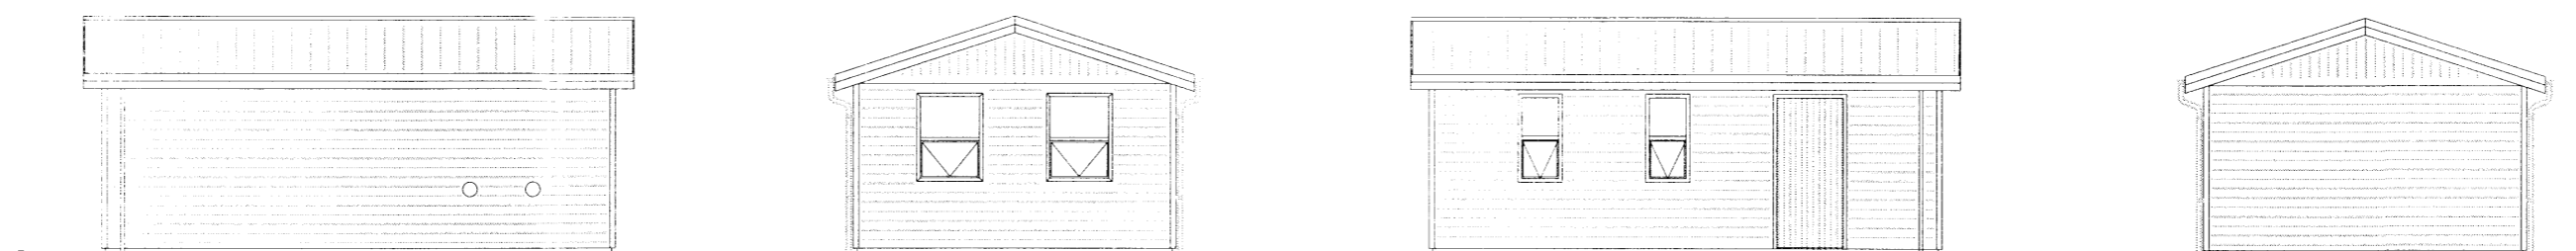

#### TEIKNINGASKRÁ:

- FORSÍÐA**
- 100 **BAÐHÚS - AFSTÖÐUMYND + SKRÁNINGARTAFLA + GRUNNMYND + ÚTLIT + SNIÐ + HURÐIR**
- 101 **ÞVOTTAHÚS - AFSTÖÐUMYND + SKRÁNINGARTAFLA + GRUNNMYND + ÚTLIT + SNIÐ + HURÐIR OG GLUGGAR**