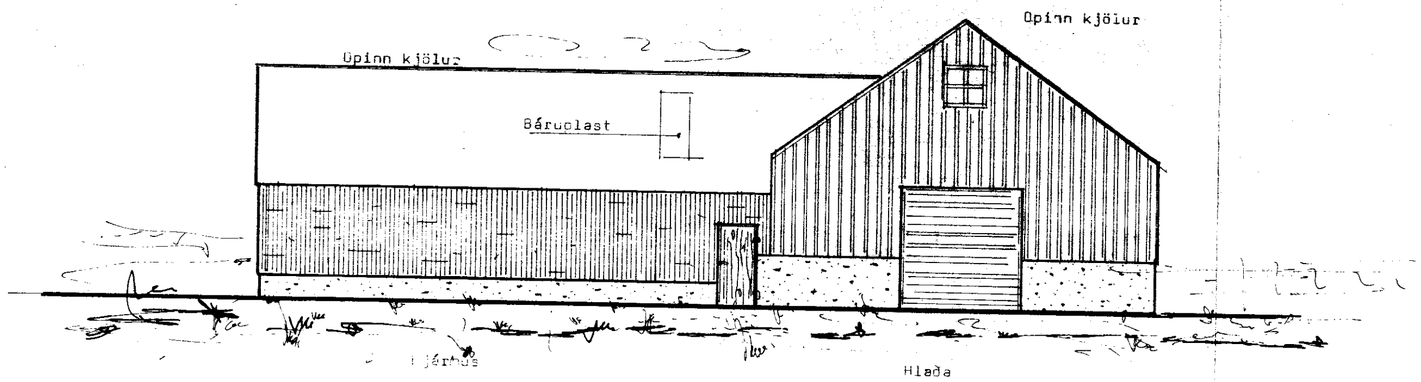

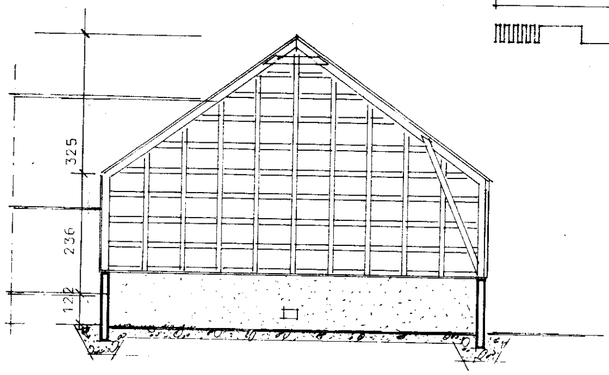

Snið í hlöðu 1 : 100

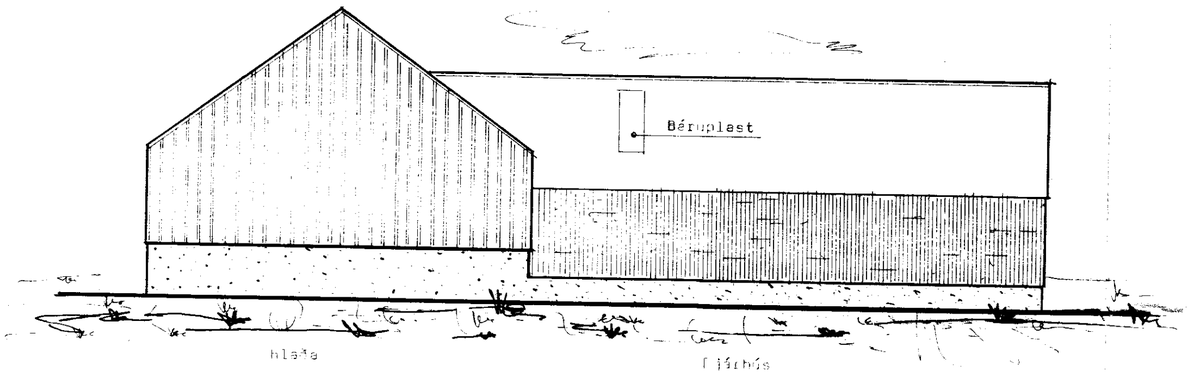

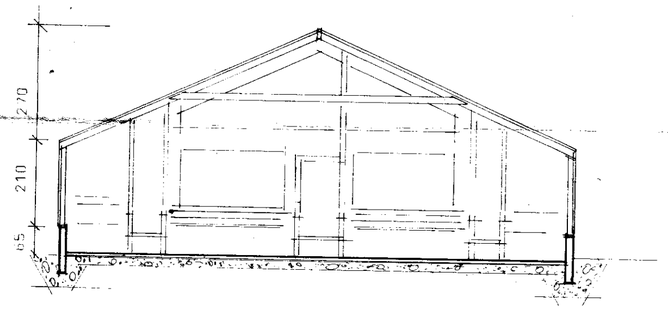

Snið í fjárhús 1 : 100

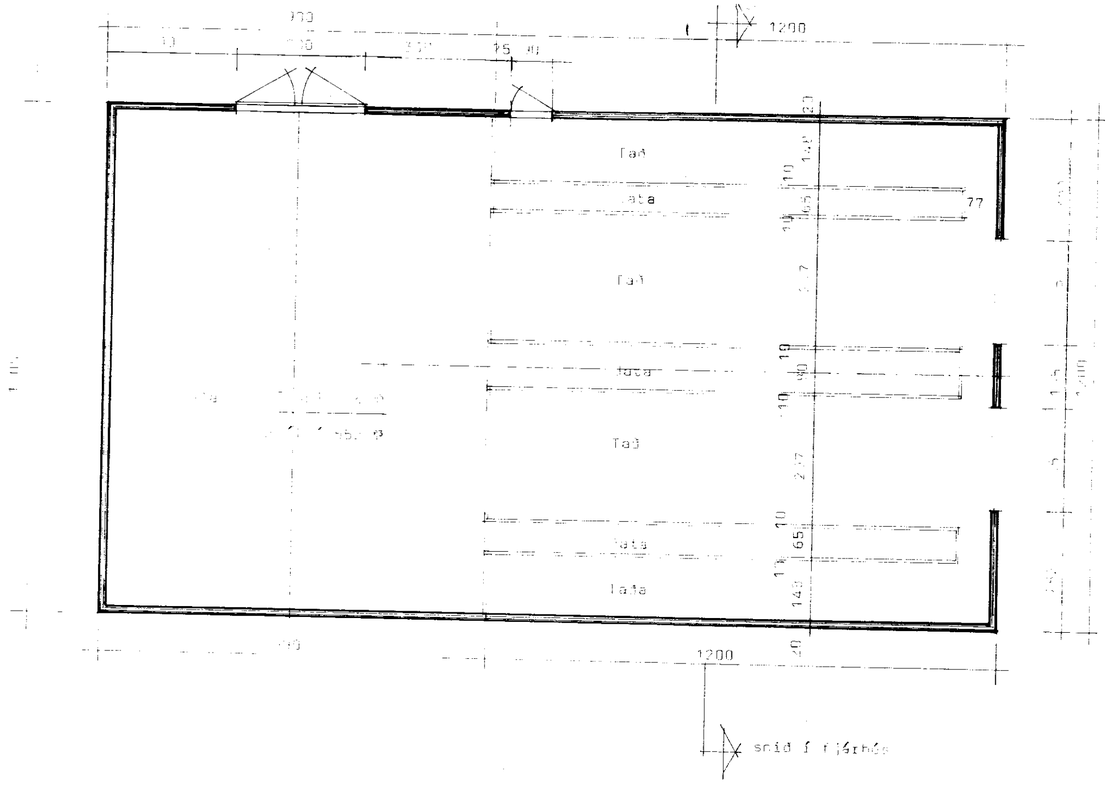

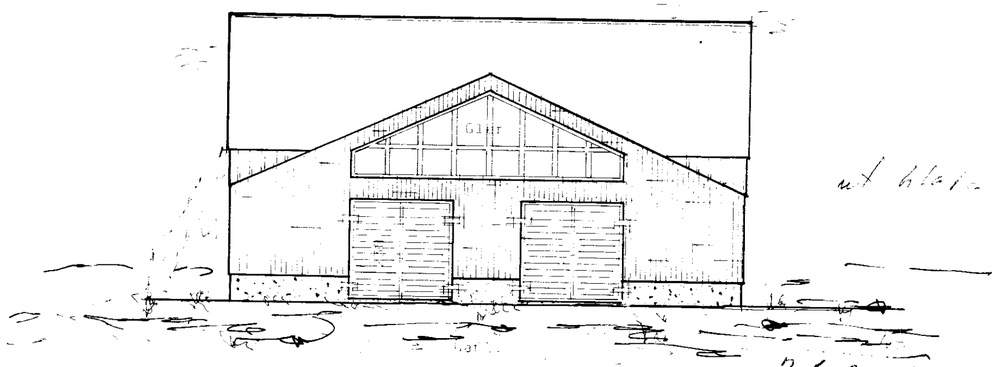

26.7.1977.

BL BYGGINGASTOFNUN LANDBÚNAÐARINS
LAUGAVEGI 120, REYKJAVÍK, SÍMI 25444

TEIKN. NR.	20-2990
BREYTT FRÁ	
MÆLIKVARÐI	1 : 100
DAGSETNING	26.7.77.
TEIKNAÐ	