

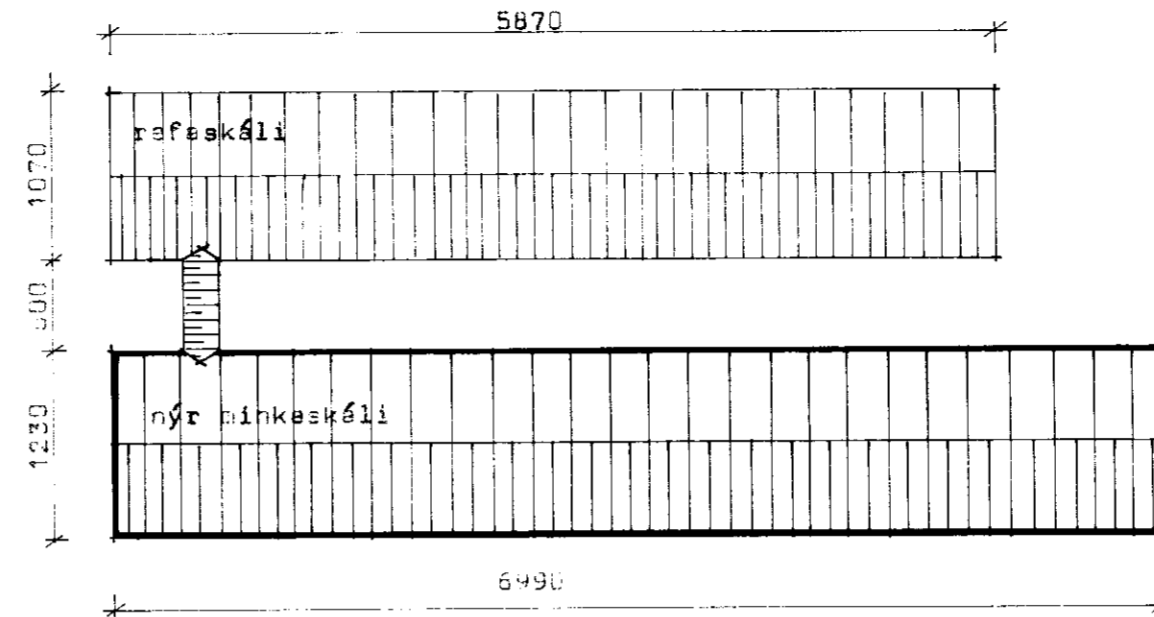


Semp. 23/1/87


 Hjóna Ólafsson

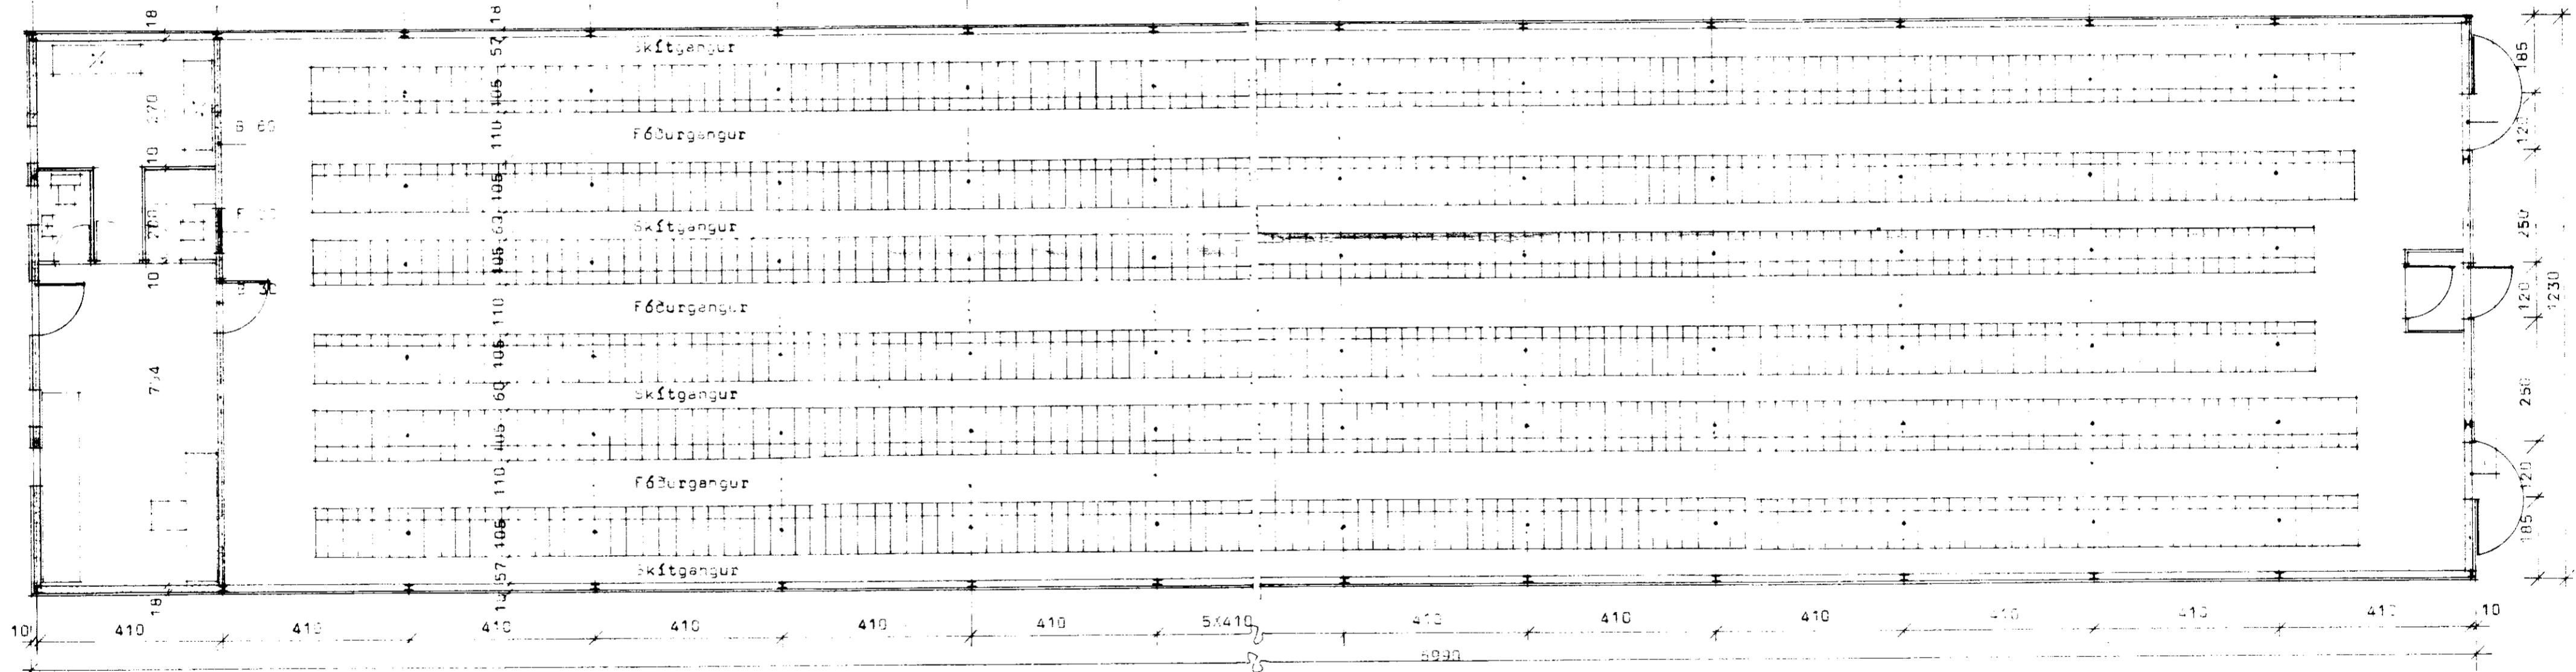

afstæðamynd 1:500

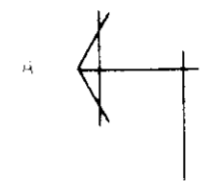

GRUNNMYND

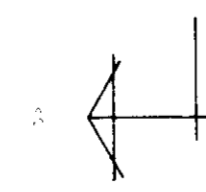

BL BYGGINGASTOFNUN LANDBUNADARINS
 LAUGAVEGI 120 REYKJAVÍK, SÍMI 25444
 SÉLSTJÓRN, húsnæðisáhr., Árn.,
 Þinkeskáli fyrir 356 leður,
 afstæðamynd, afstæðamynd.

TEIKN. NR. 85-5213 1/2
 Breytt frá
 Mælikvæði 1:100, 1:500
 DAGSETNING
 TEIKNAD

Gunnar M. Hansen