


STÁLRAMMI, DEILI

M= 1:10

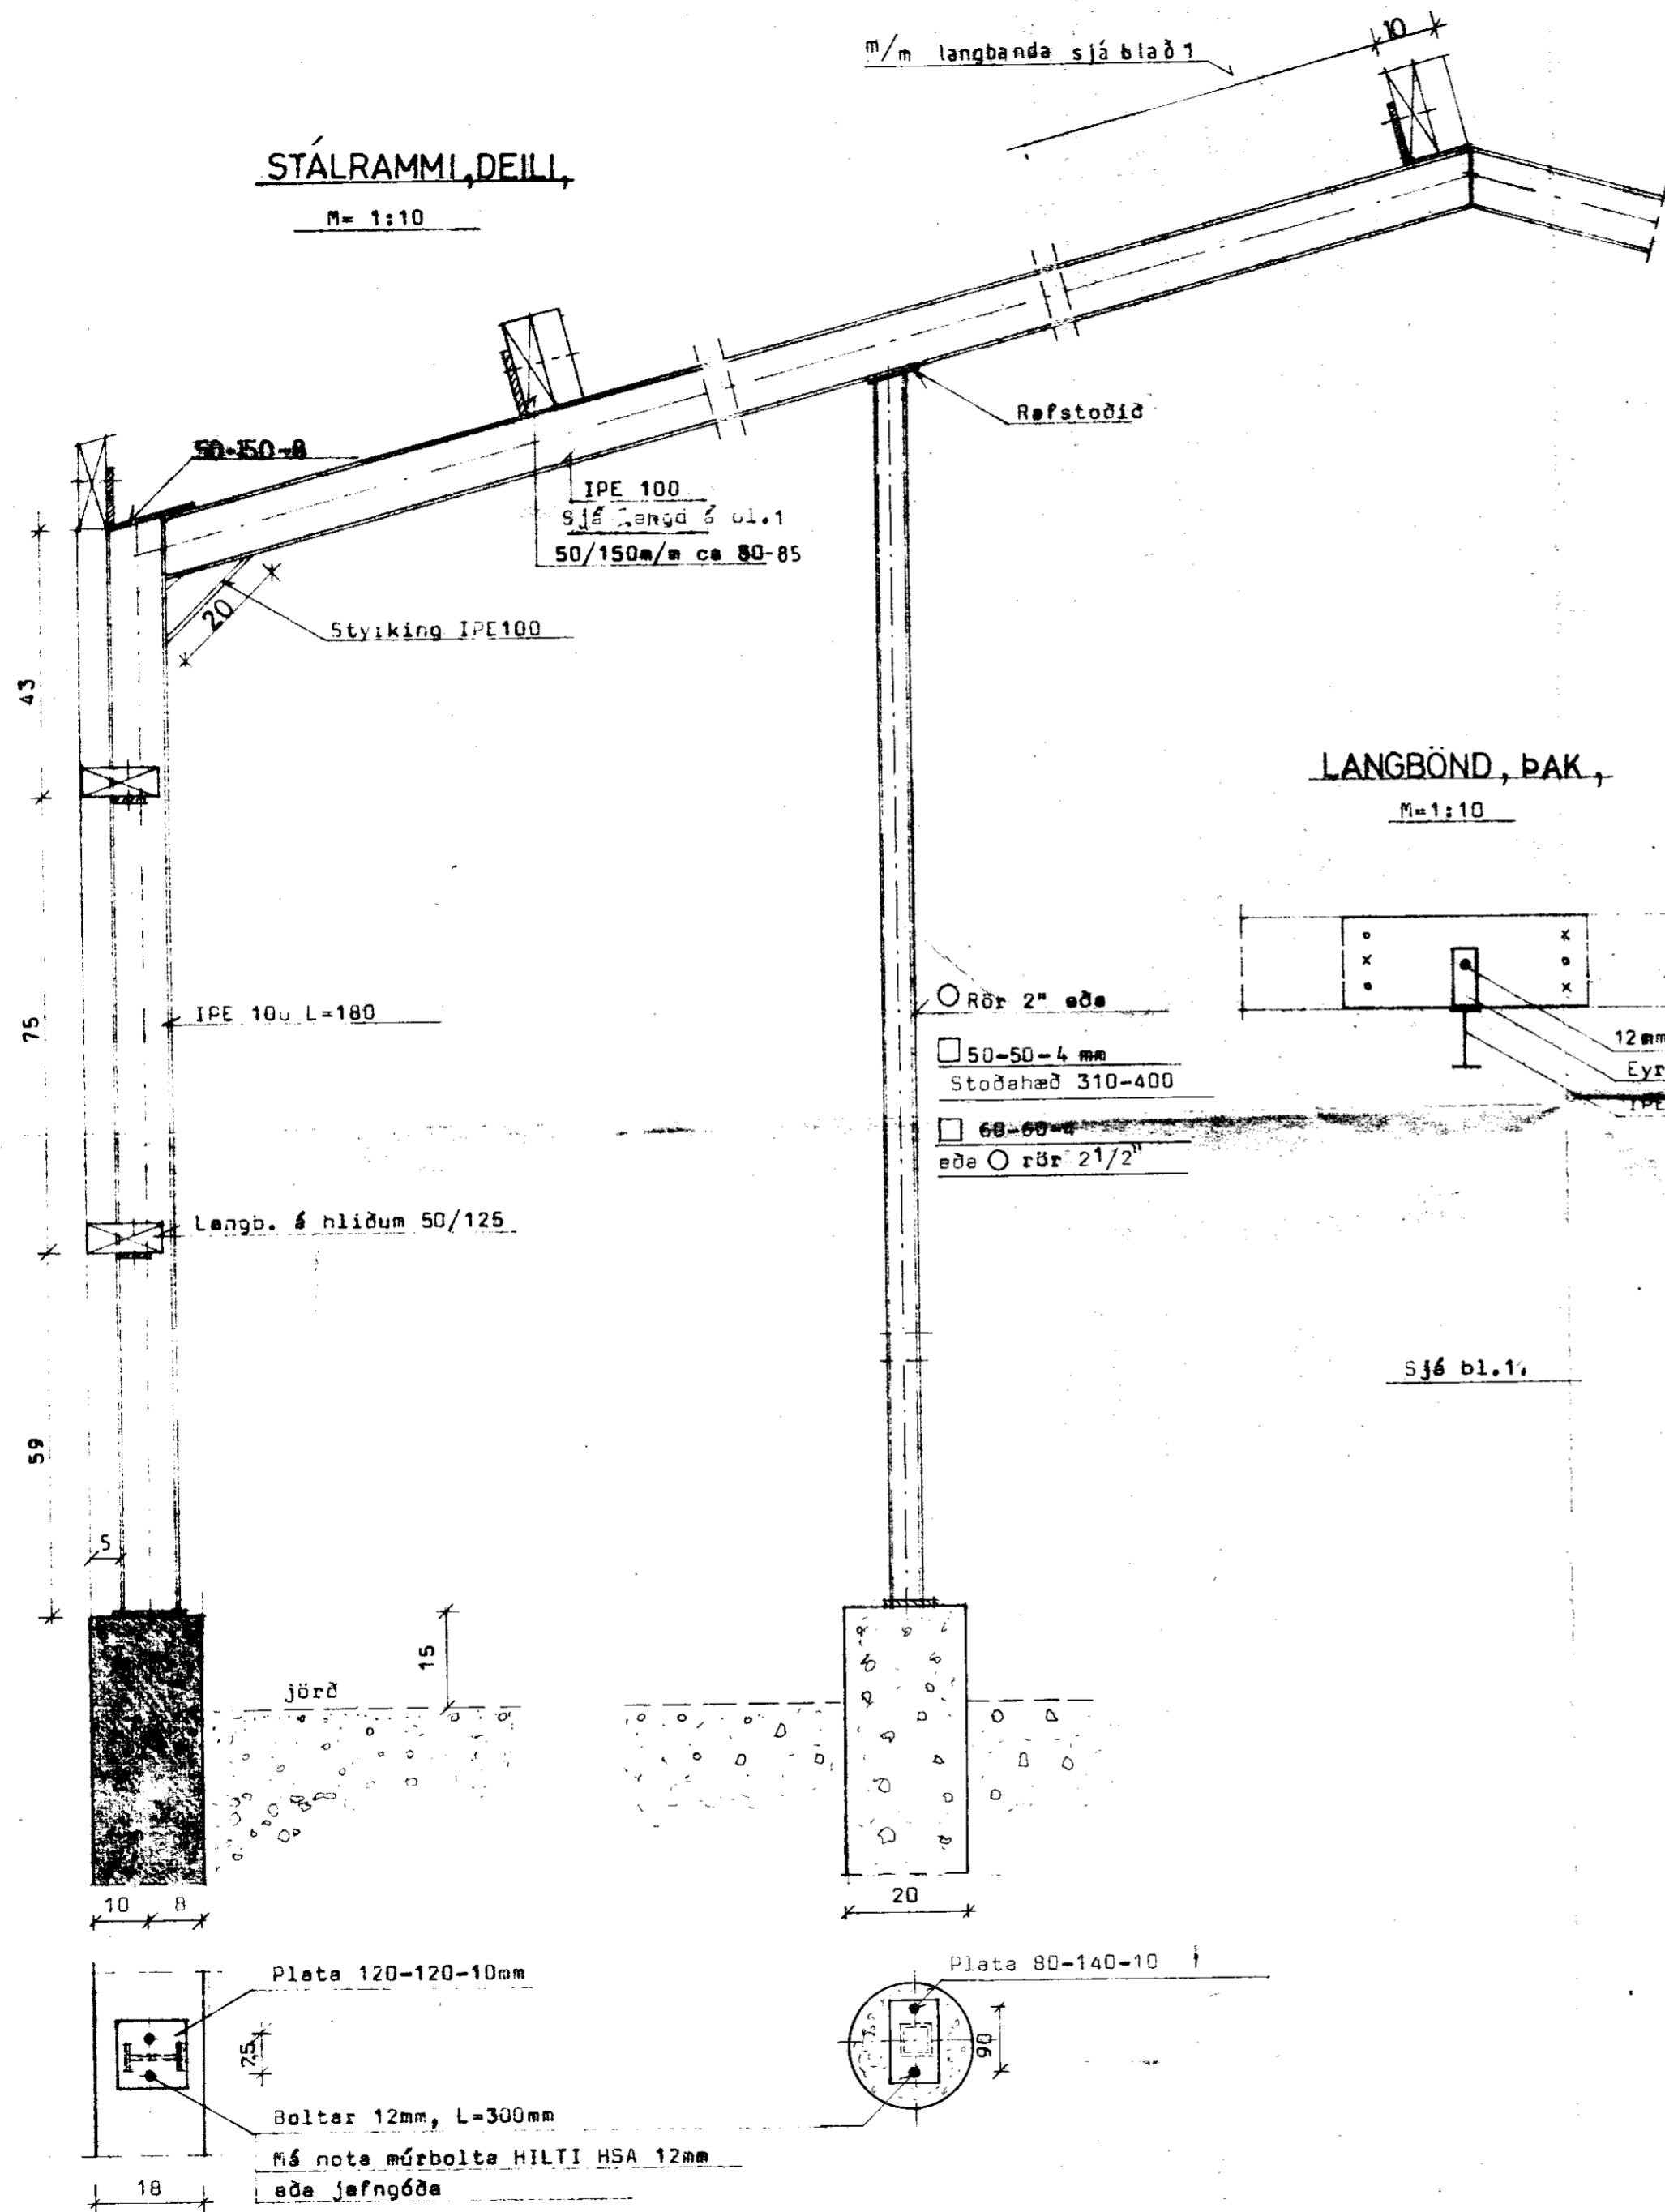

m/m langbanda sjá blað 1

Rafstöð

IPE 100
Sjá lengd á bl. 1
50/150m ca 80-85

Stykning IPE100

LANGBÖND, ÞAK

M=1:10

- Rör 2" eða
- 50-50-4 mm
Stoðhæð 310-400
- 60-60-4 mm
eða ○ rör 2 1/2"

50/150 Lengd 450

12mm boltar + skinnur 50-50-5
Eyra 50-100-5

Sjá bl. 1.

Jörð

Plata 120-120-10mm

Boltar 12mm, L=300mm

Má nota múrbolta HILTI HSA 12mm eða jafngóða

Plata 80-140-10

BL BYGGINGASTOFNUN LANDBÜNADARINS
LAUGAVEGI 120. REYKJAVÍK, Sími 25444

Breitt frá
Björgvin Gunnarsson Arn

MINKAHÚS: Stálrammi og deili
Sig. Sigvaldsson

TEIKN. NR. 85-517
BREYTT FRÁ
MÆLIKVARDI 1:10
DAGSETNING Feb. 1987.
TEIKNAD G.N.