


SAMÞYKKT

11 FEB. 2009


Alf Kjartansson
Bygginguðlitrúi uppá, Ámæssýslu og Flóahf.

Blað nr. 1


Teiknað í júlí 1980 af
Guðm. Kr. Kristinssyni og Ferdinand Alfreðssyni

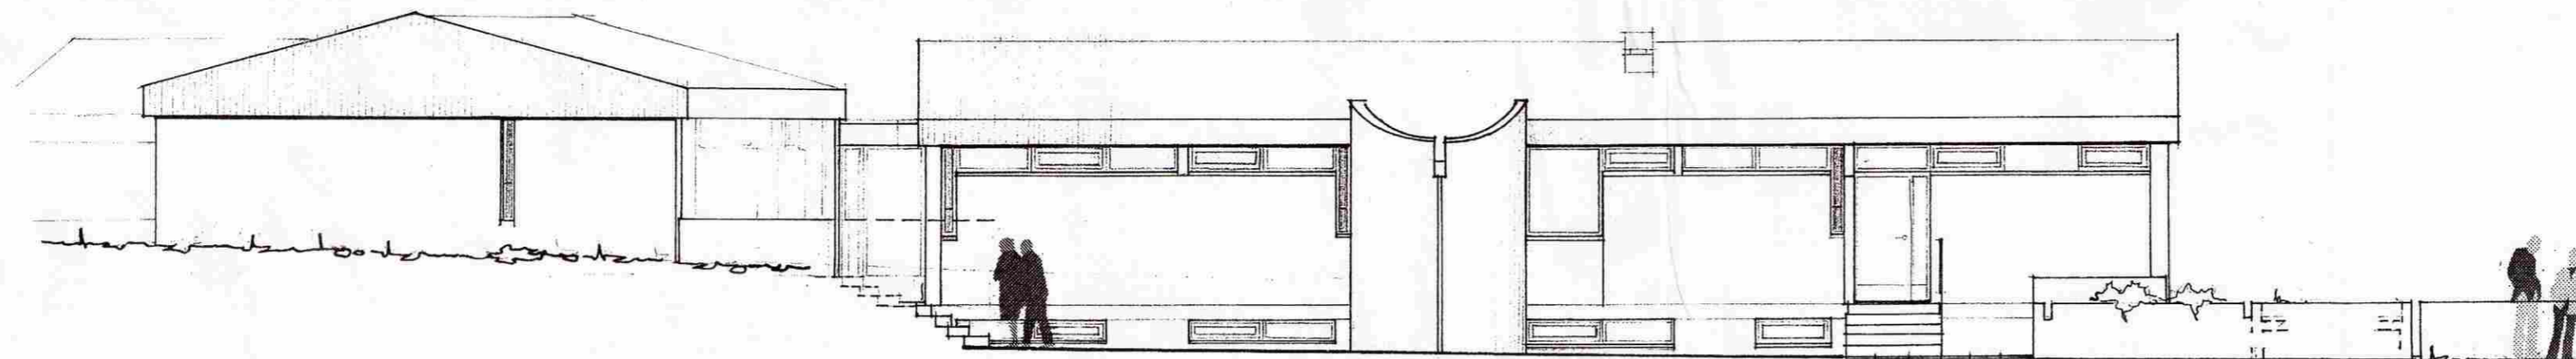


FYRIR BREYTINGU NORÐAUSTURHLIÐ M. 1:100

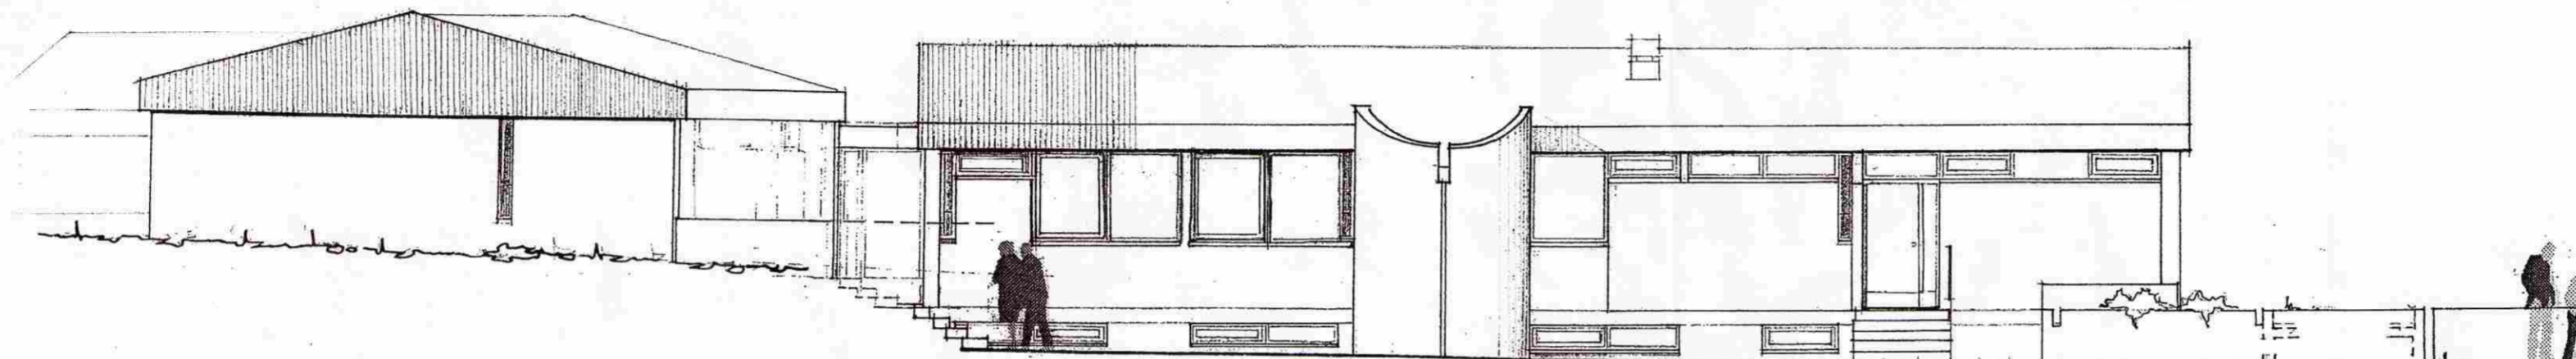

EFTIR BREYTINGU NORÐAUSTURHLIÐ M. 1:100

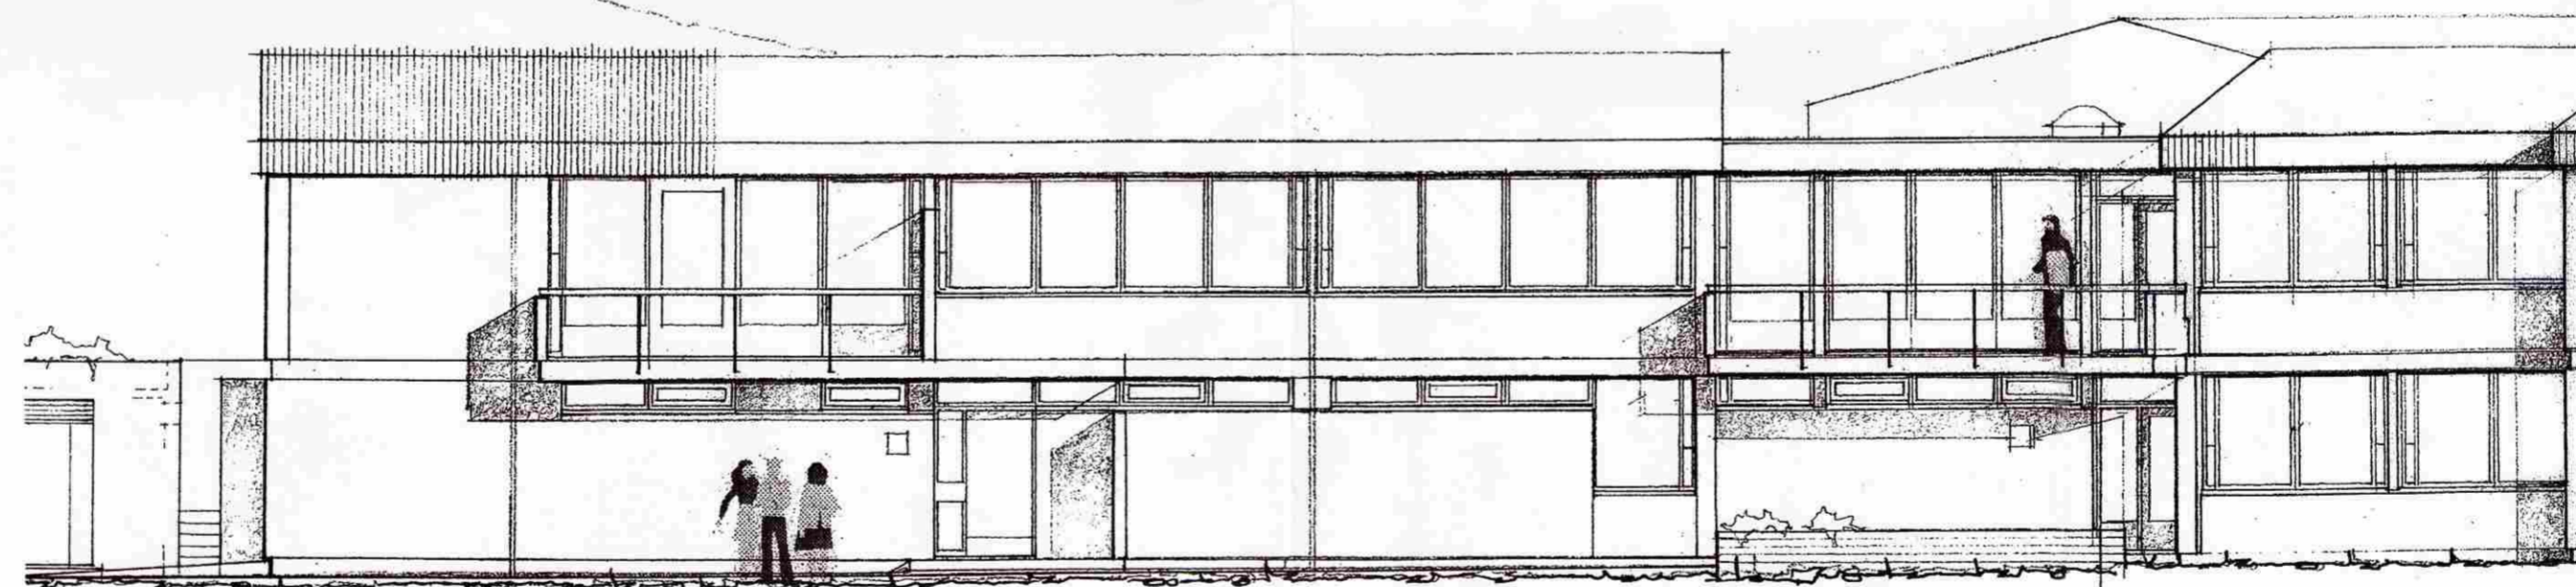

FYRIR BREYTINGU SUÐVESTURHLIÐ M. 1:100

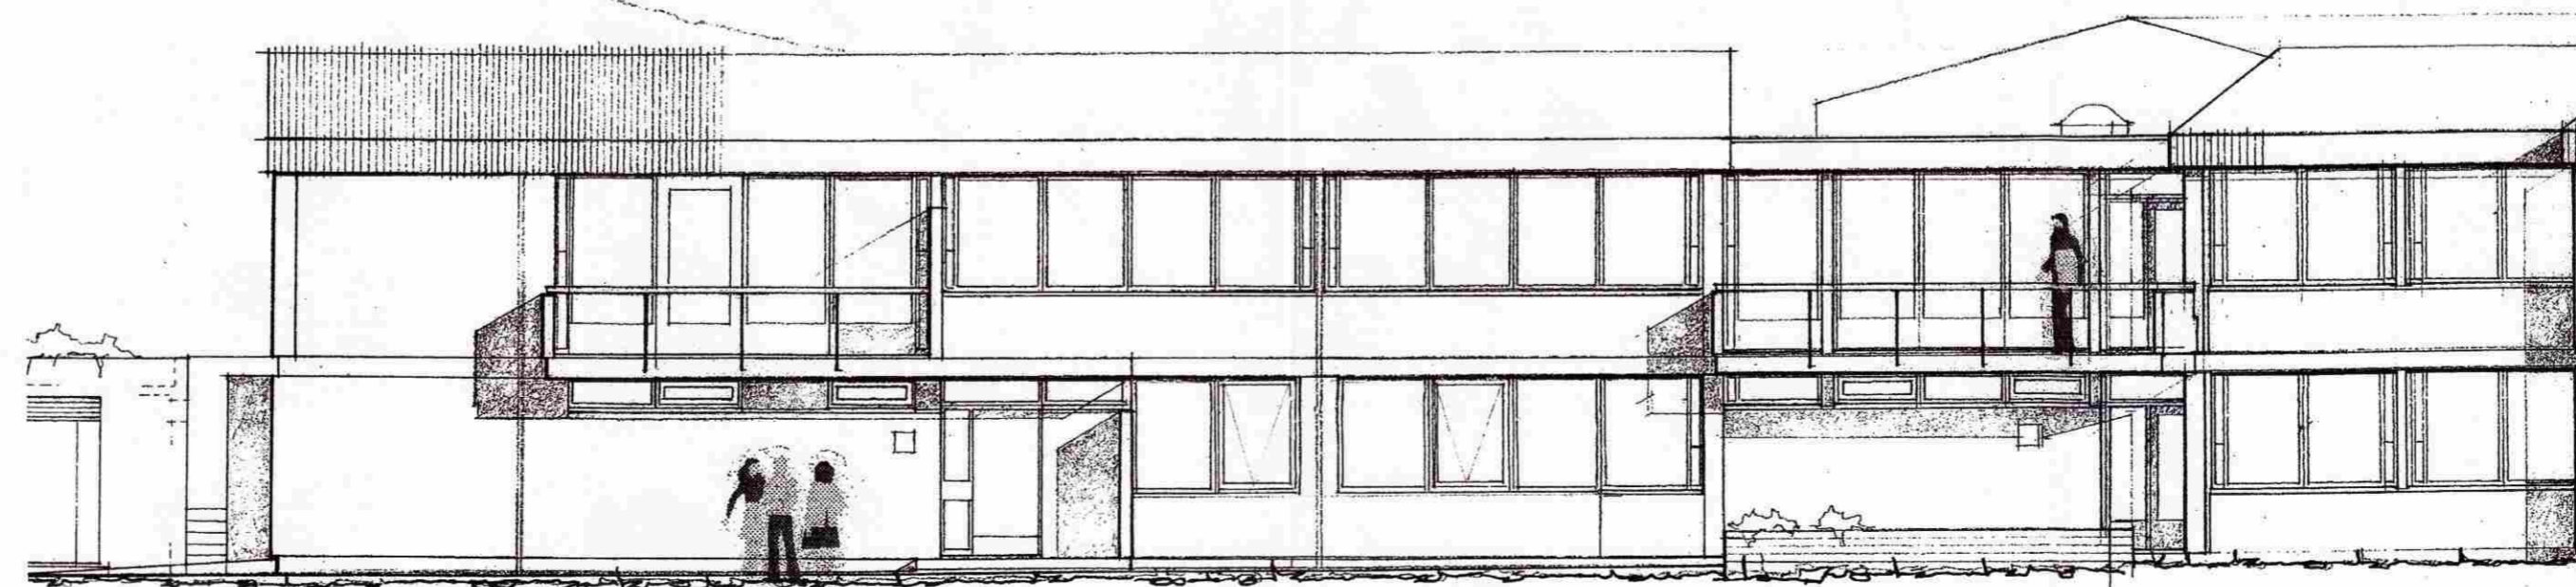

EFTIR BREYTINGU SUÐVESTURHLIÐ M. 1:100

LANDSVIRKJUN
MÖTUNEYTI OG STARFSMAHAÚS
AÐ BÚRFELI

BREYTING Á GLUGGUM MÖTUNEYTIS, M.1:100
FEBRÚAR 2009

Ferdinand Alfreðsson

FERDINAND ALFRÉÐSSON

arkitekt, TEIKNISTOFAN ENJAVEGI 6
104 Reykjavík, s. 5526670 kt. 170937-4579
nefngang: ferdinand @ simnet.is