


MÓTTEKID

21. SEPT. 2009

Byggingafrútrúi uppsv. Árneshöfu og Flóahv.

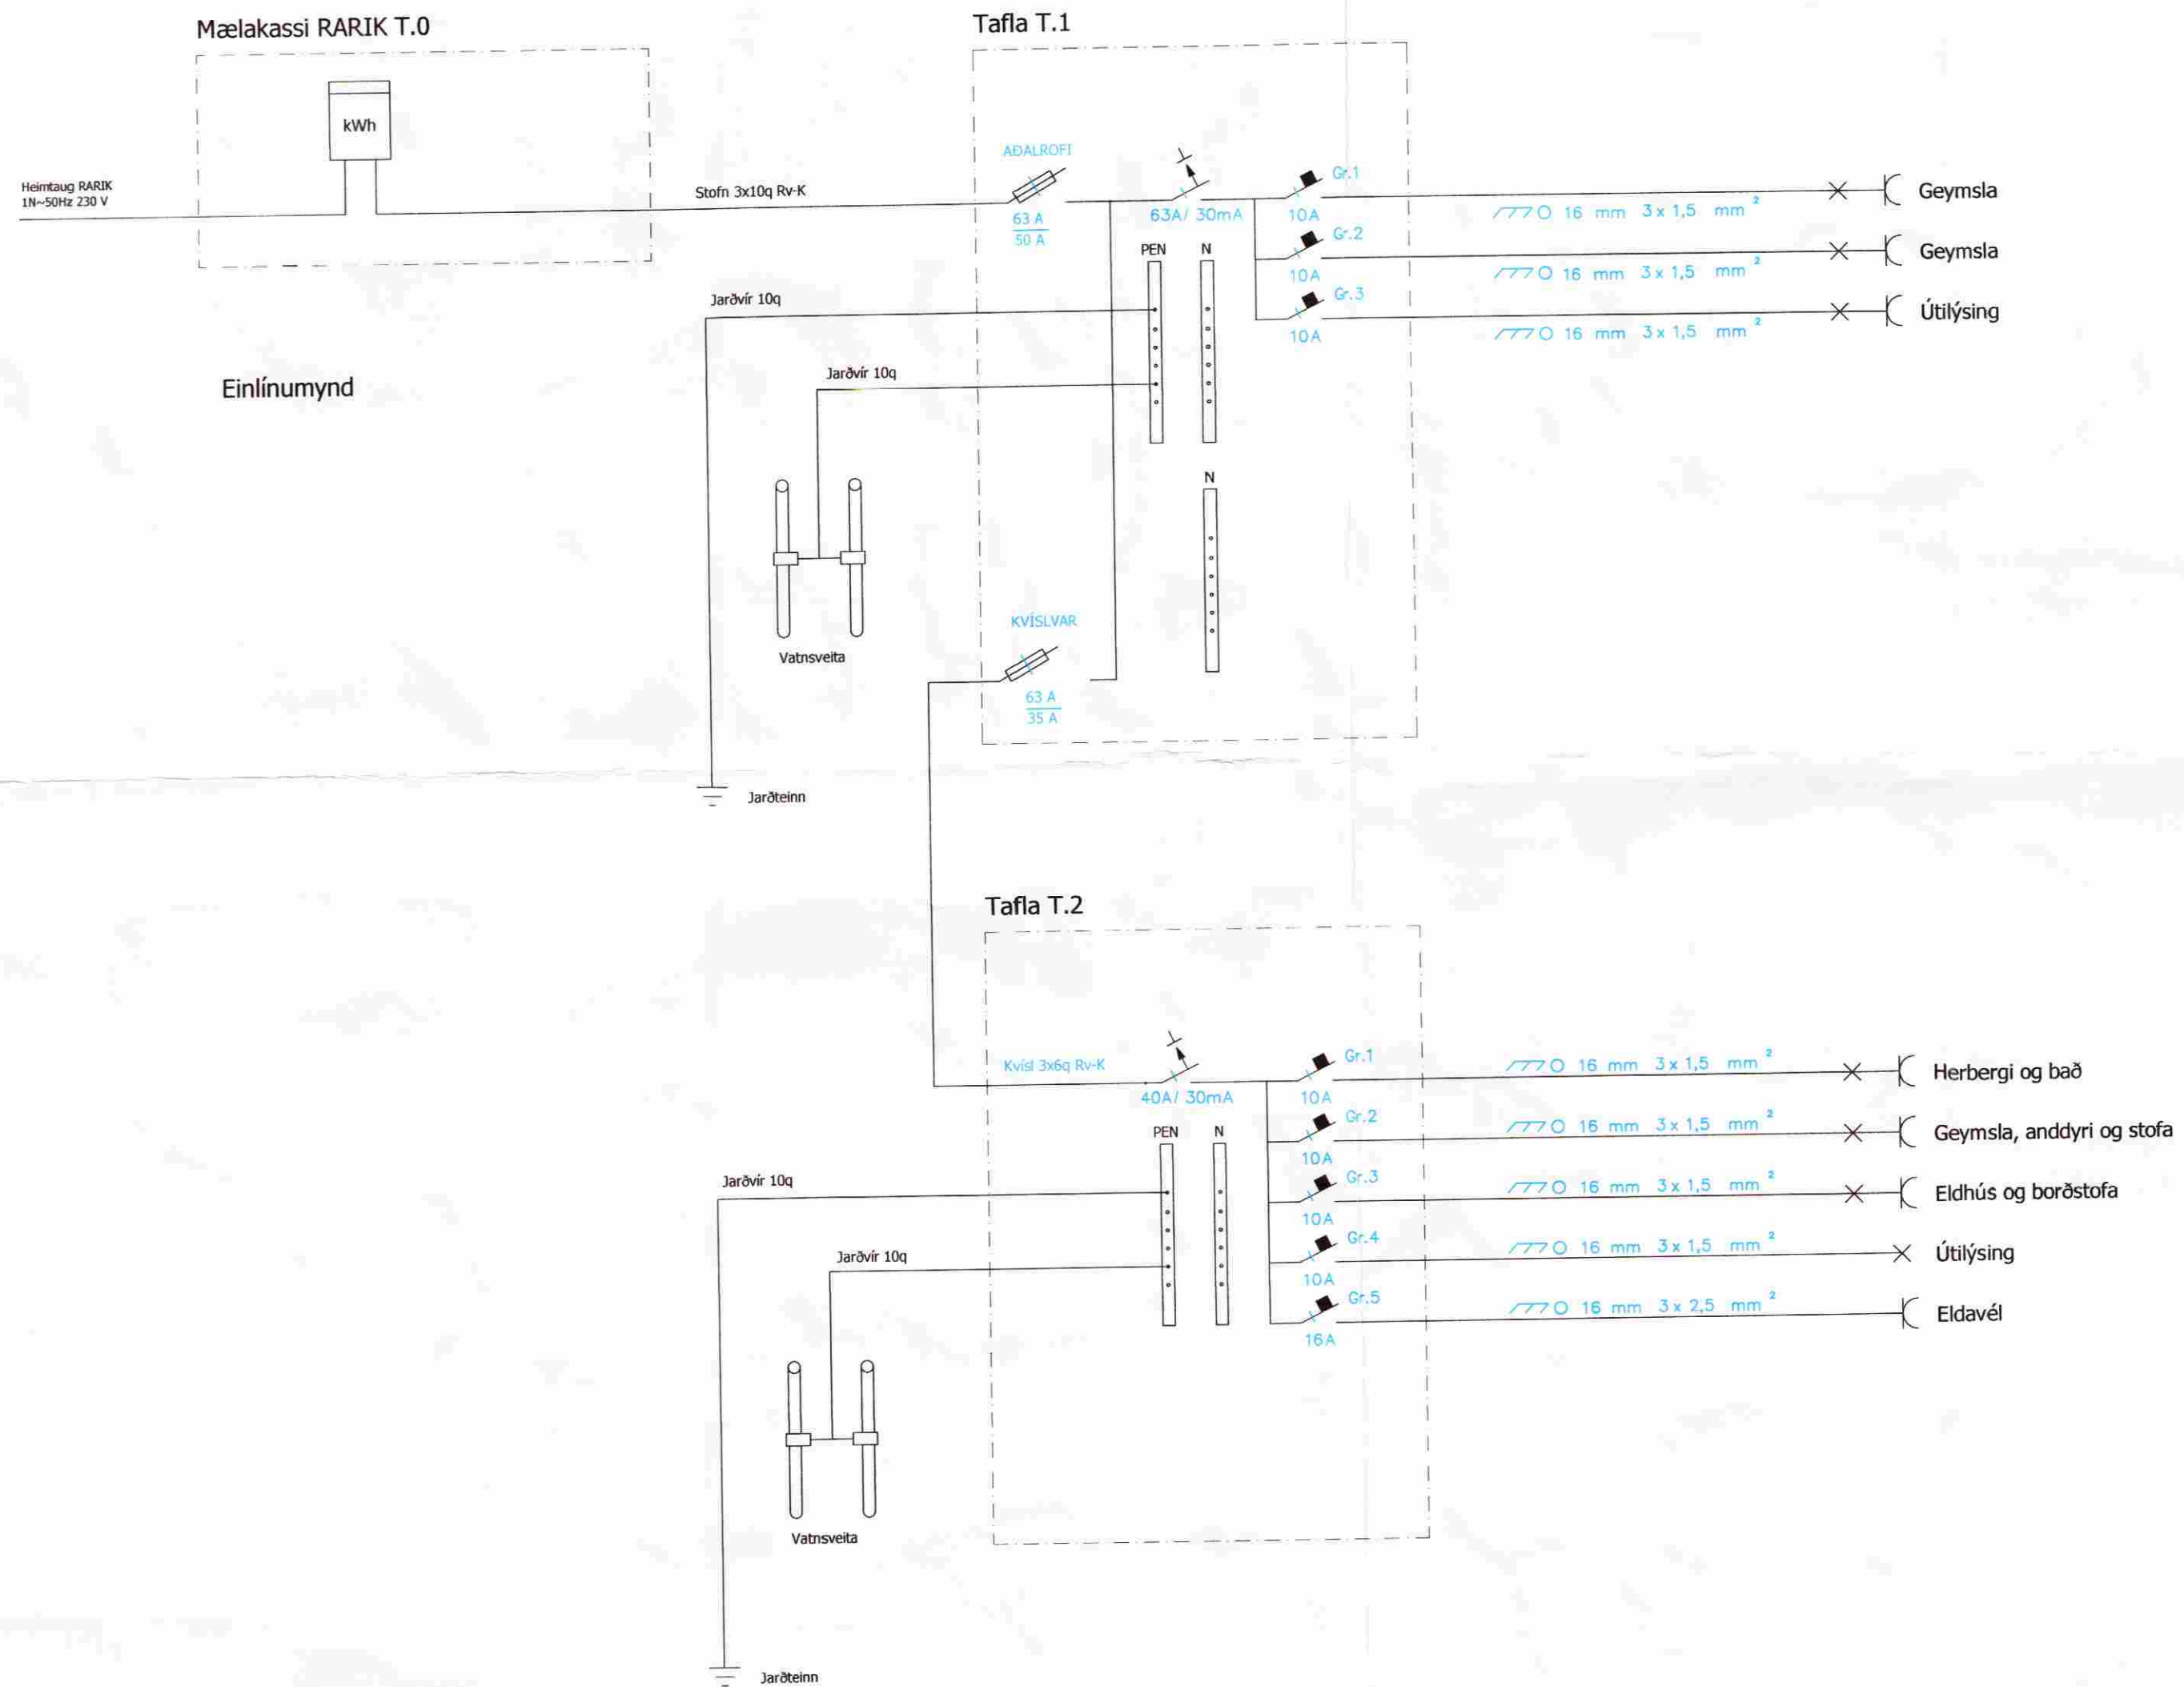

SUMARHÚS GELDINGAHOLTI  
Einlínamynd

Kvarði: -/-	Flokkur: R	Teikn nr: R-2
Dags: 25.01.06	Verknr: 01-09	Hannað: EBE
Breyting:		Teiknað: AH

Einar Brynjar Einarsson 261063-6389  
Rafmagnstæknifræðingur  
Björtusöllum 17, 201 Kópavogur

SAMBÝKKT: