


Ásýnd

1:50


Smítt. 07.06.05

BYGGINGARFULLTRÚI
SKELJA OG GRÚNVERKHEPPS


Árman Guðmundsson

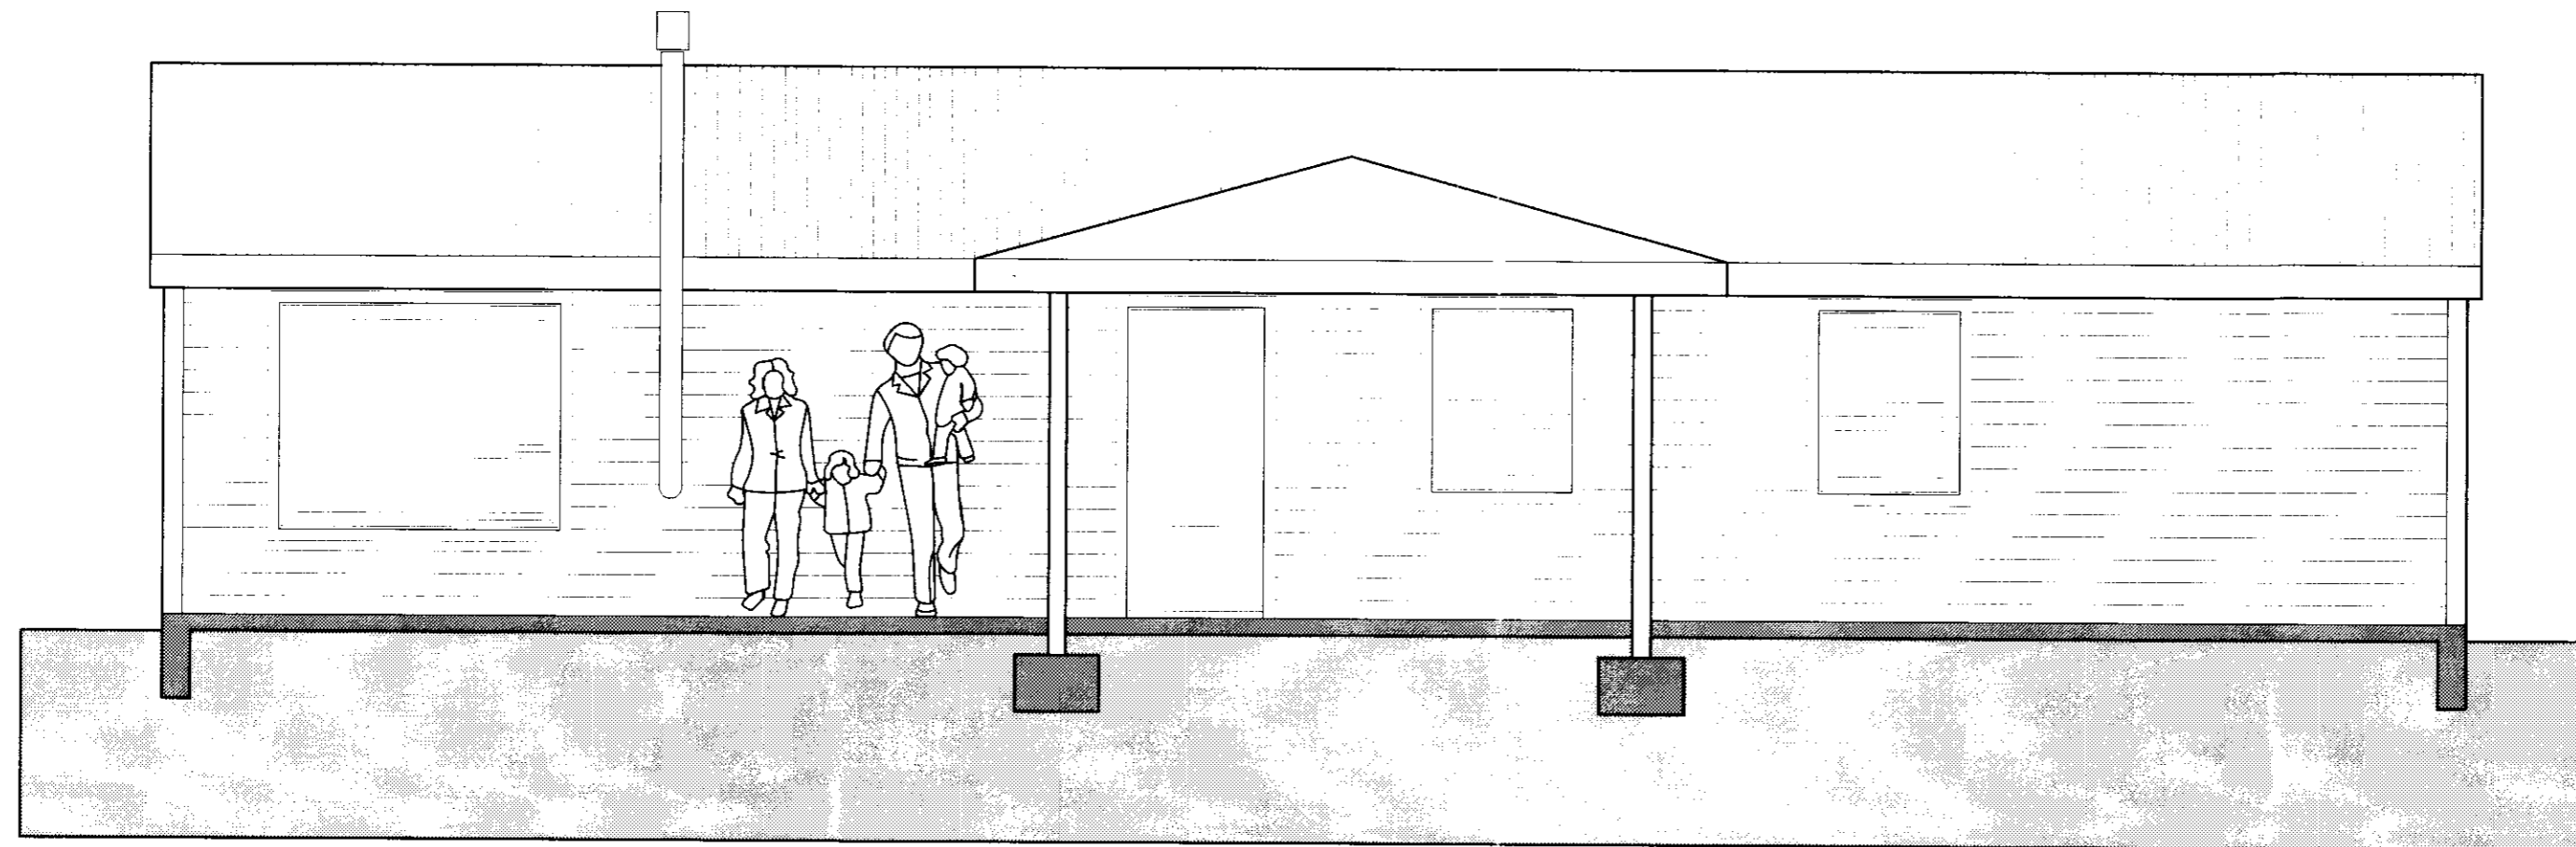

Vesturhlið

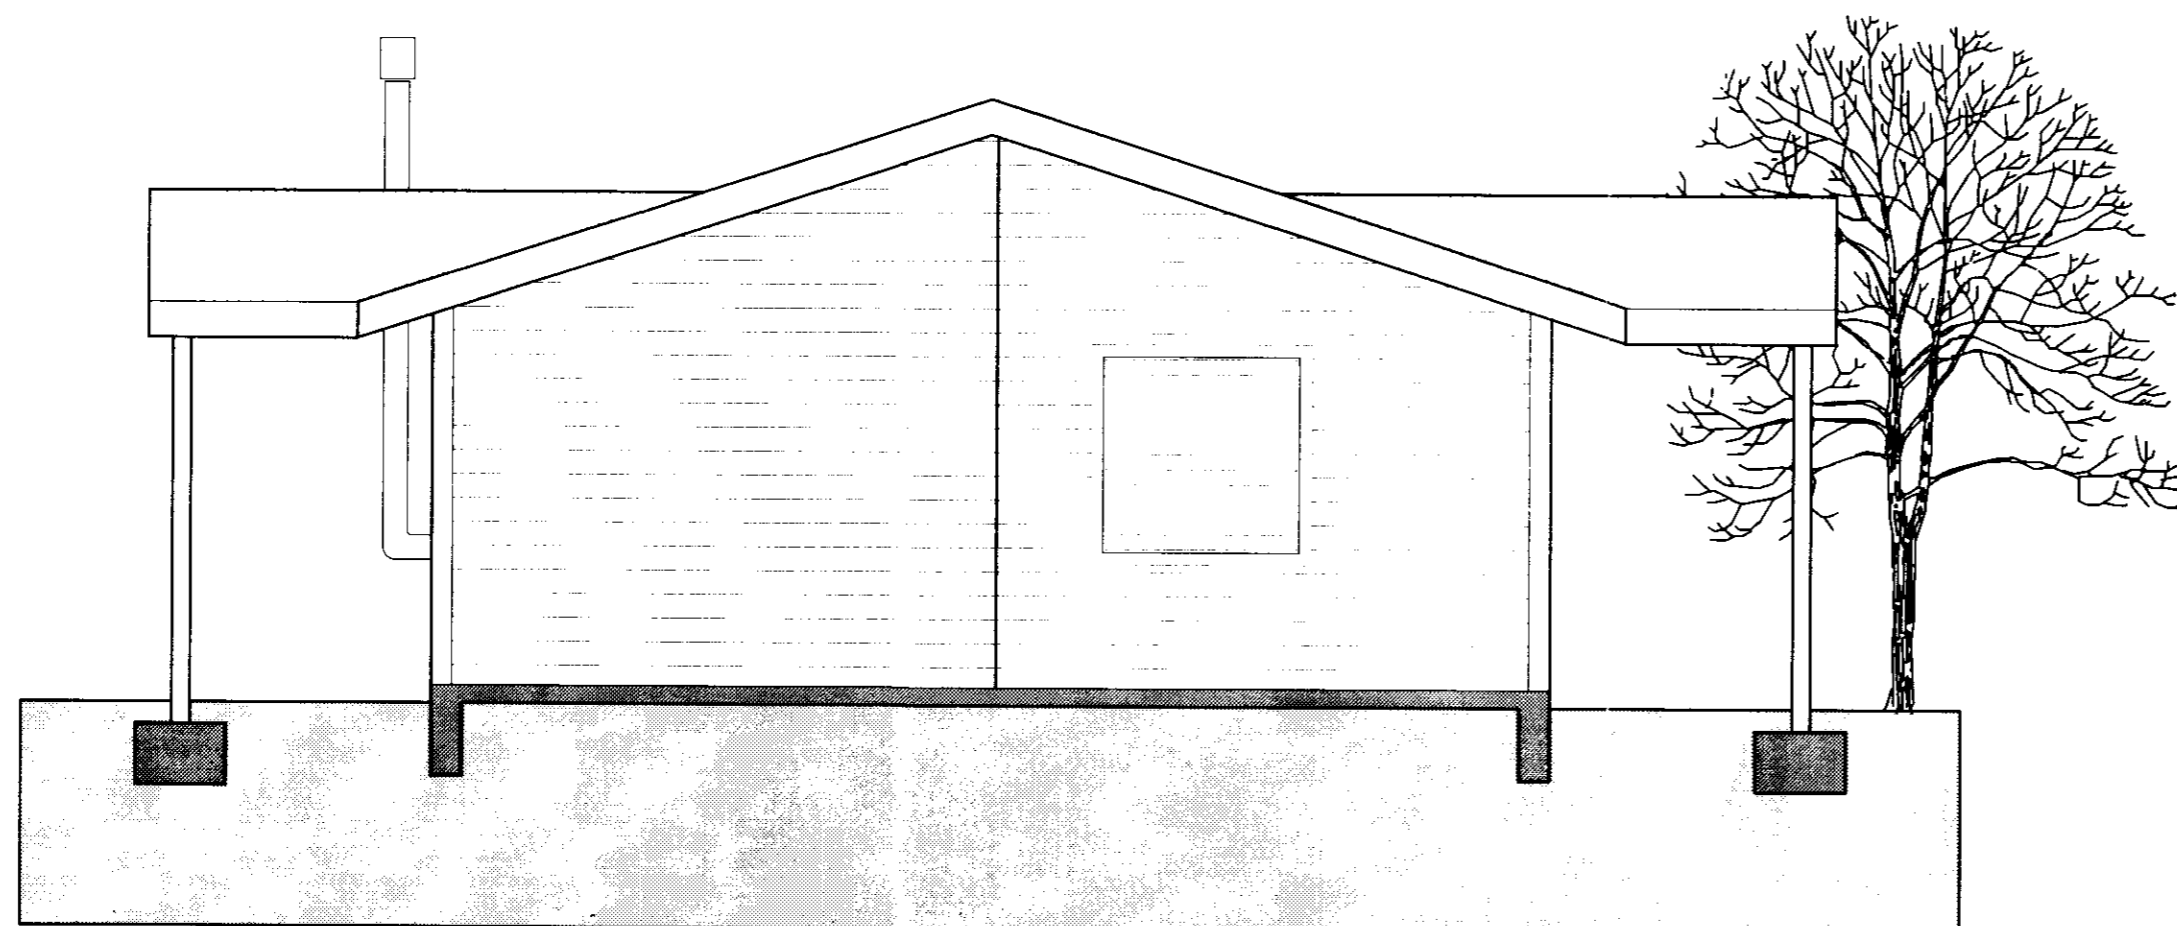

Suðurhlið

		Verkfræðistofan Höfn Bolholti 6, 105 Reykjavík Sími: 5881580		kt. 521203-4040 s: 5881580	
Sturlaugur Þorsteinsson byggingarverkfræðingur kt. 250253-2579		Sturlaugur Þorsteinsson		Guðmundur Jónsson	
Árman Guðmunds.		Skógræktarland Ármann G.		Dagsetning 01.06.05	
1:50		Ásýnd Vestur- og suðurhlið		Málaréttur 05-127	
B301					