




**Þakvirki**  
Skógr. ÁG  
1:50

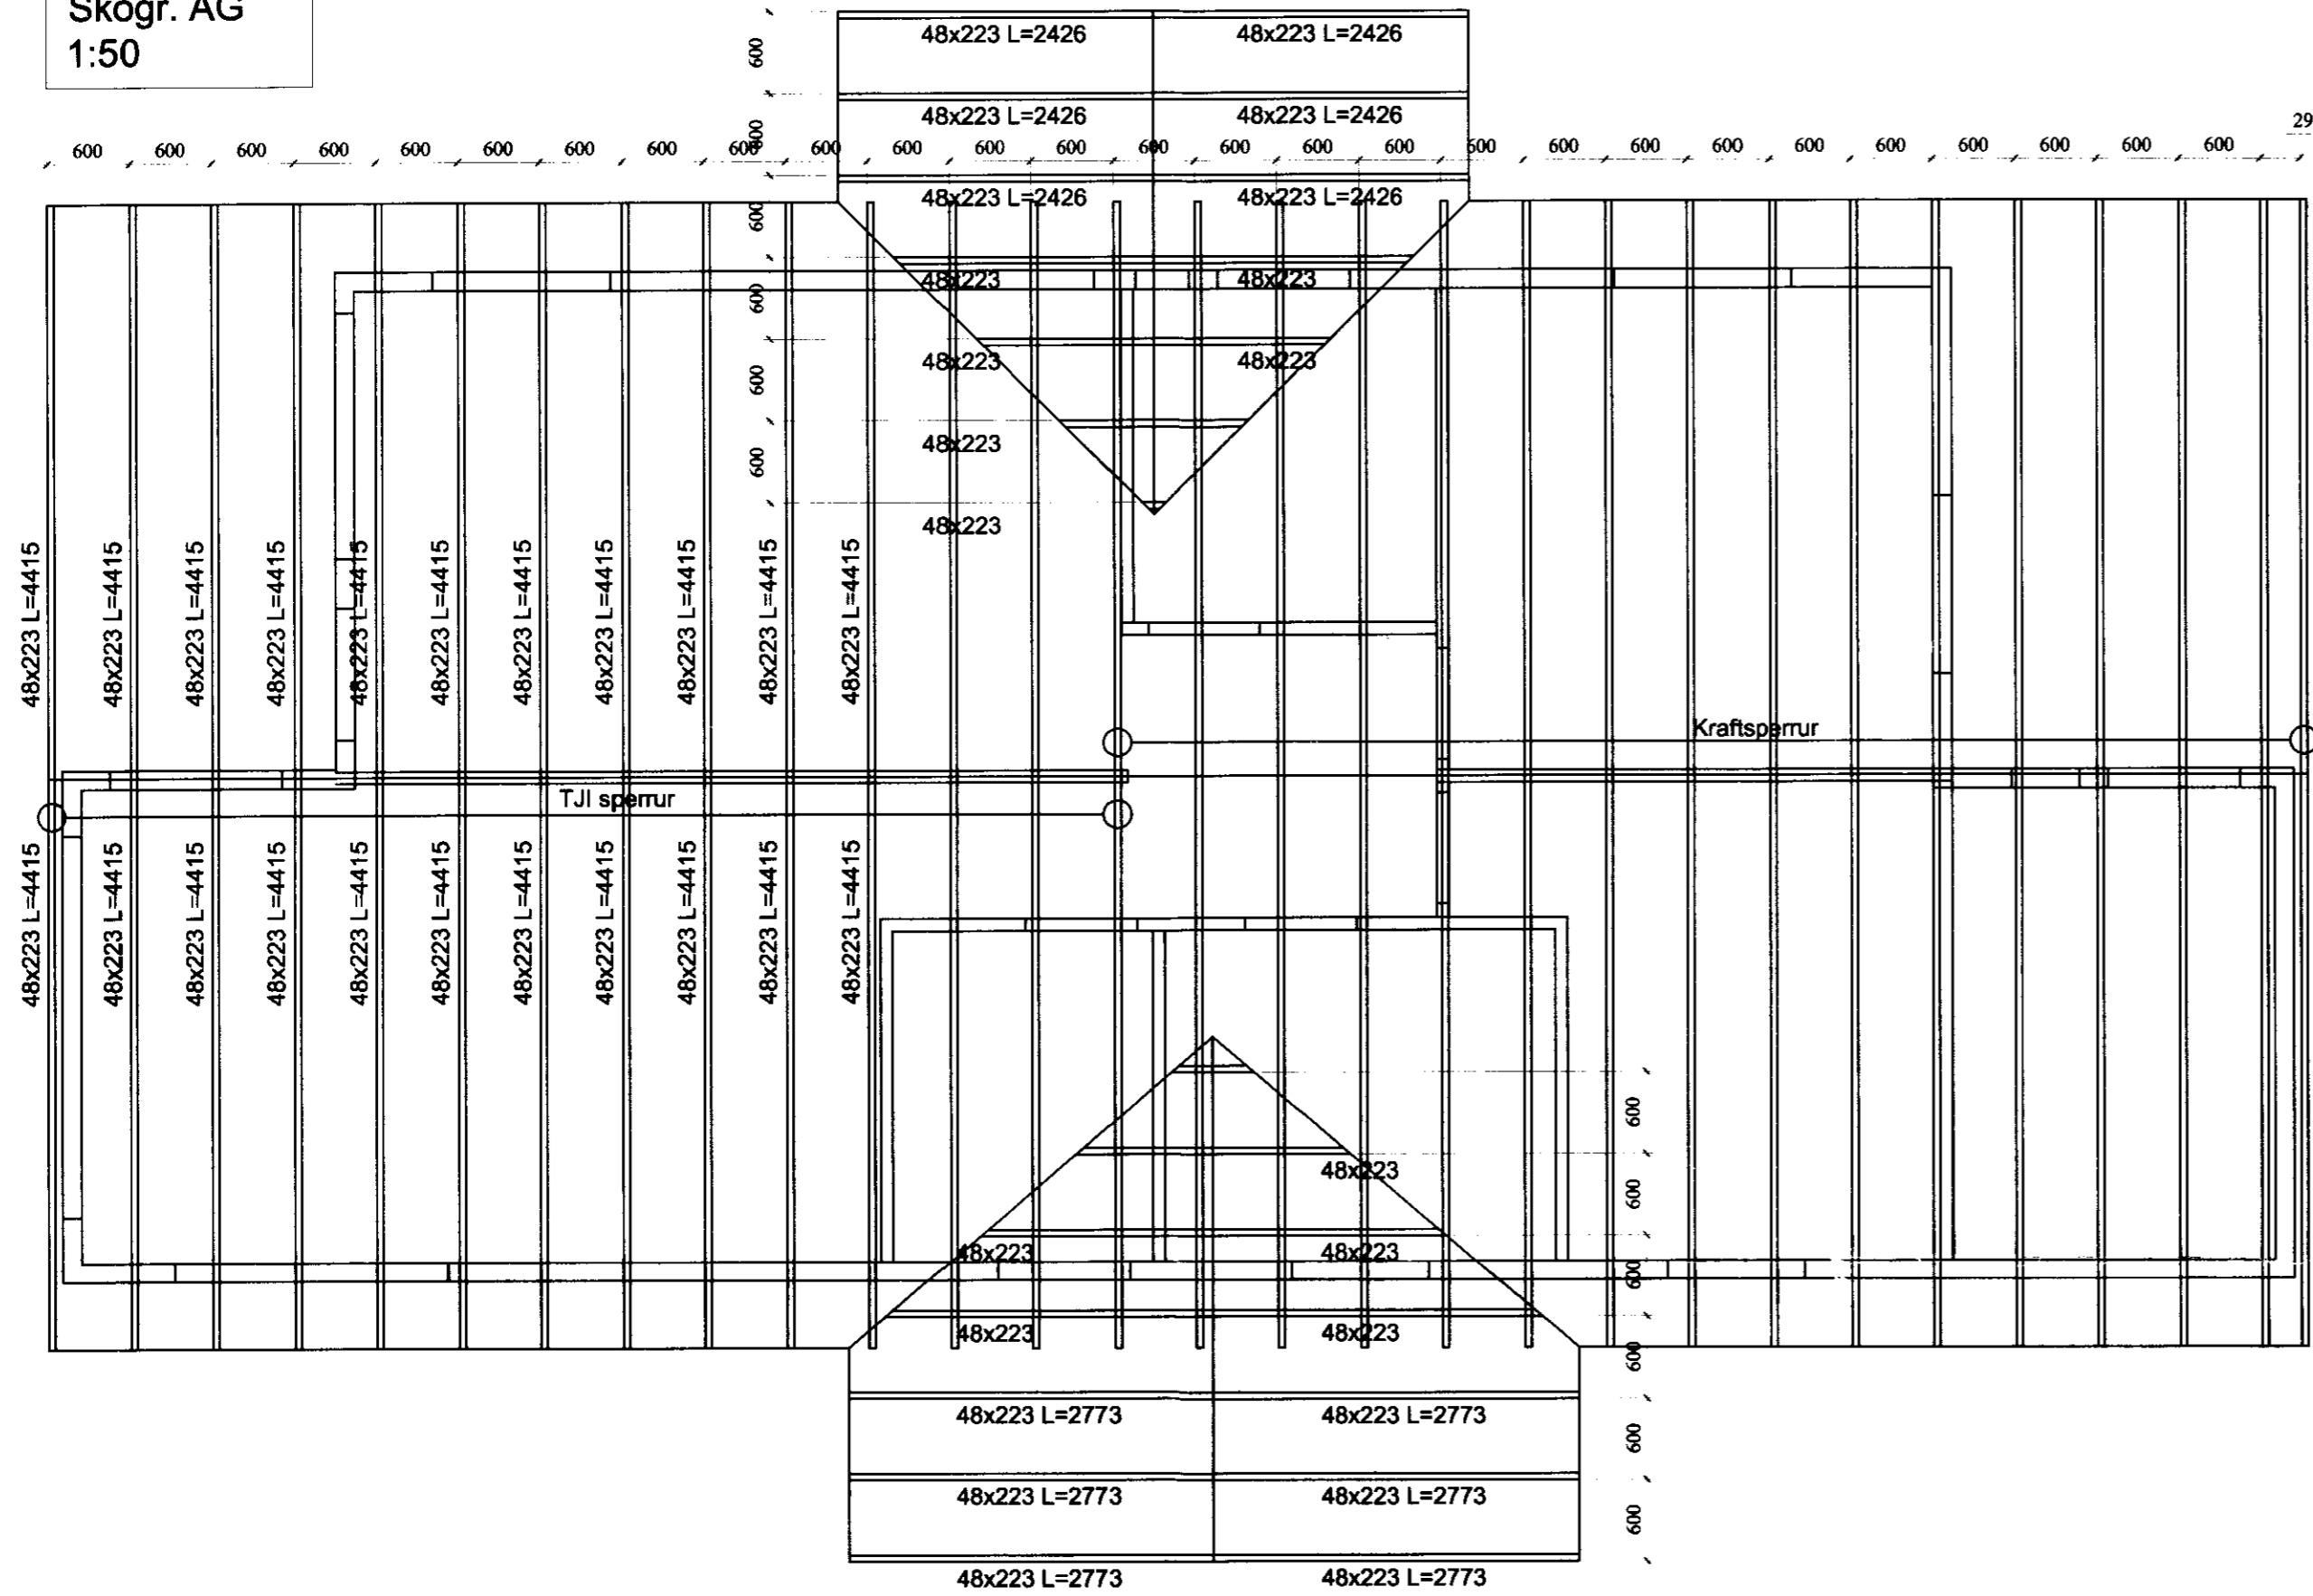


**Þakskyggni**  
Skógr. ÁG  
1:100

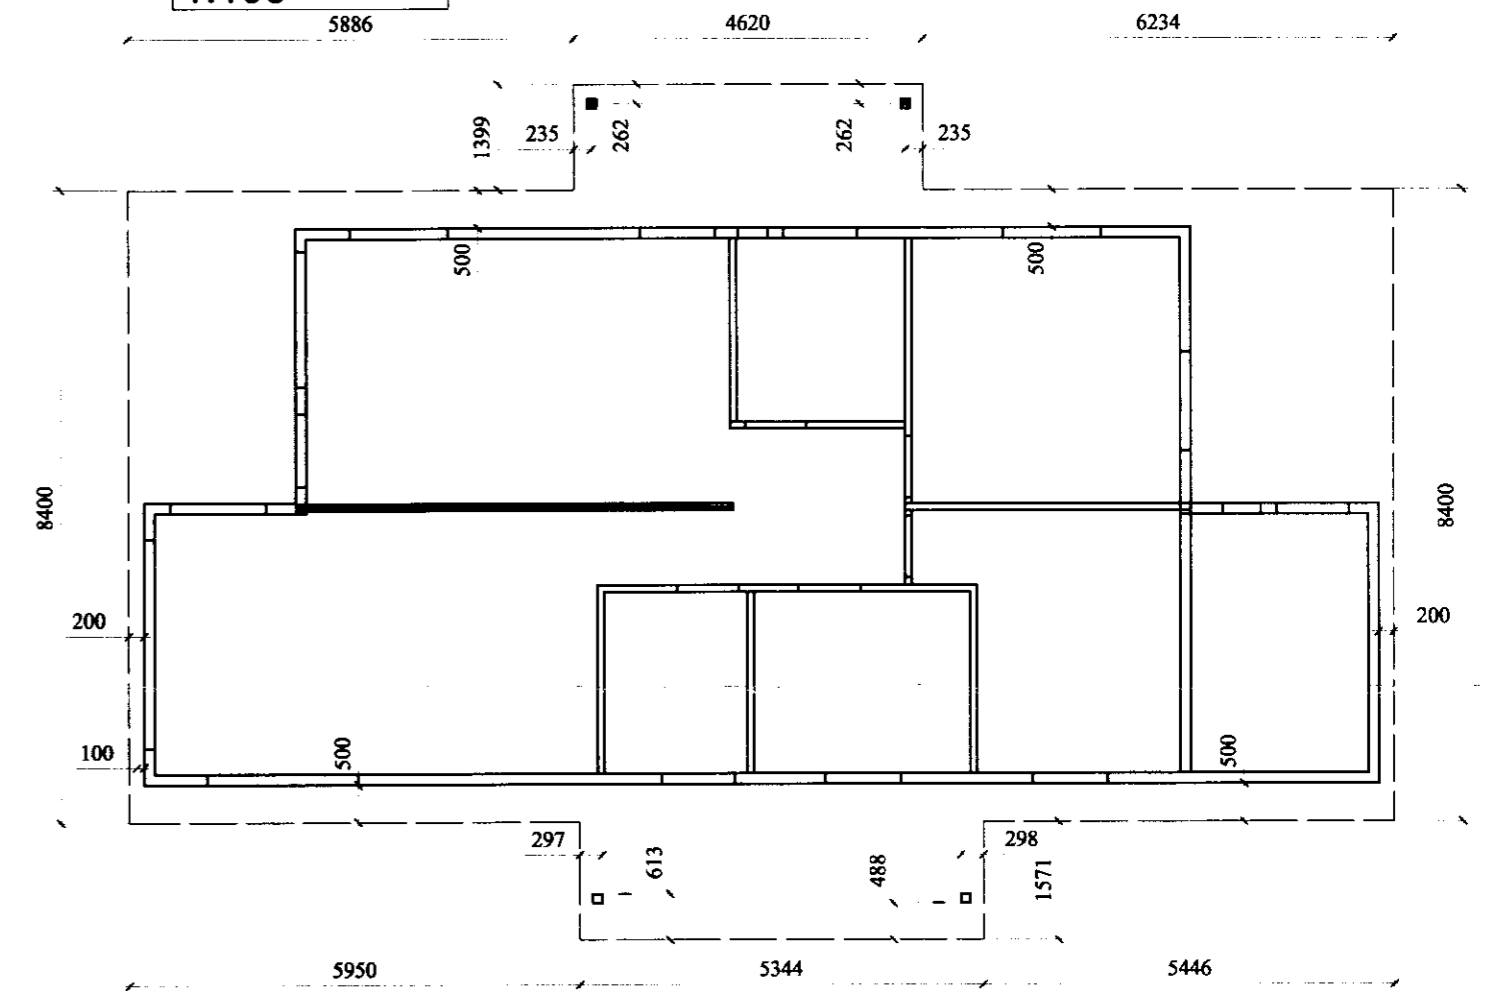

**Þakhalli**  
Skógr. ÁG  
1:100

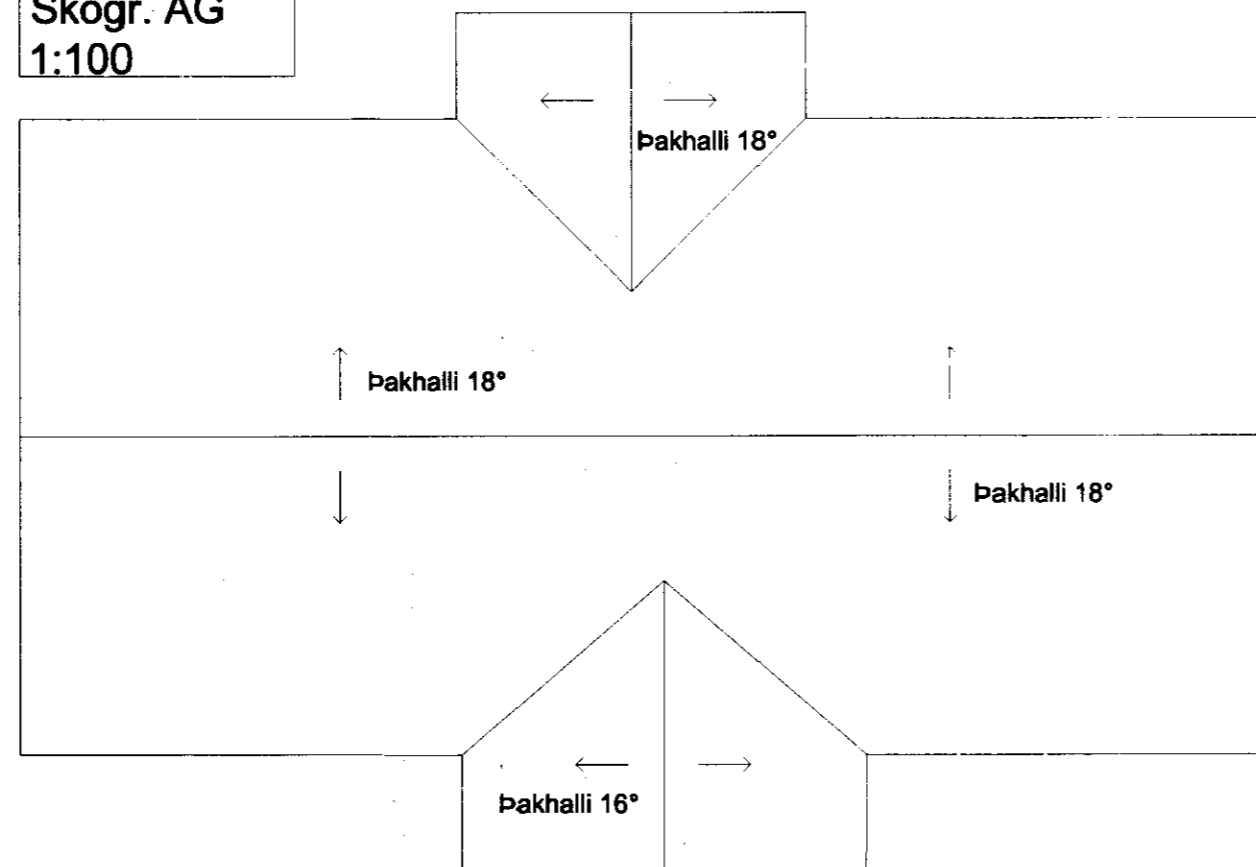

 <b>Verkfræðistofan Höfn</b> Bolholti 6, 105 Reykjavík kt. 521203-4040 s: 5881580		Skýgagnir 01.06.05	Verktali Armann Guðmunds. Skógræktarland Ármann G.
Sturlaugur Þorsteinsson byggingarverkfræðingur kt. 250253-2579	Sturlaugur Þorsteinsson Guðmundur Jónsson	Skýgagnir 1:50 1:100	Verktali Þakvirki og þakhalli B400 05-127