
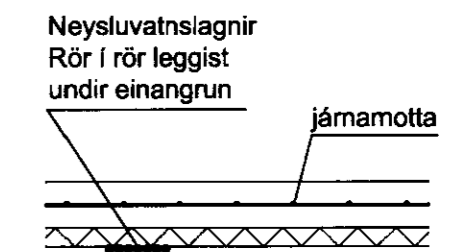


Grunnmynd  
Skógr. ÁG  
1:50

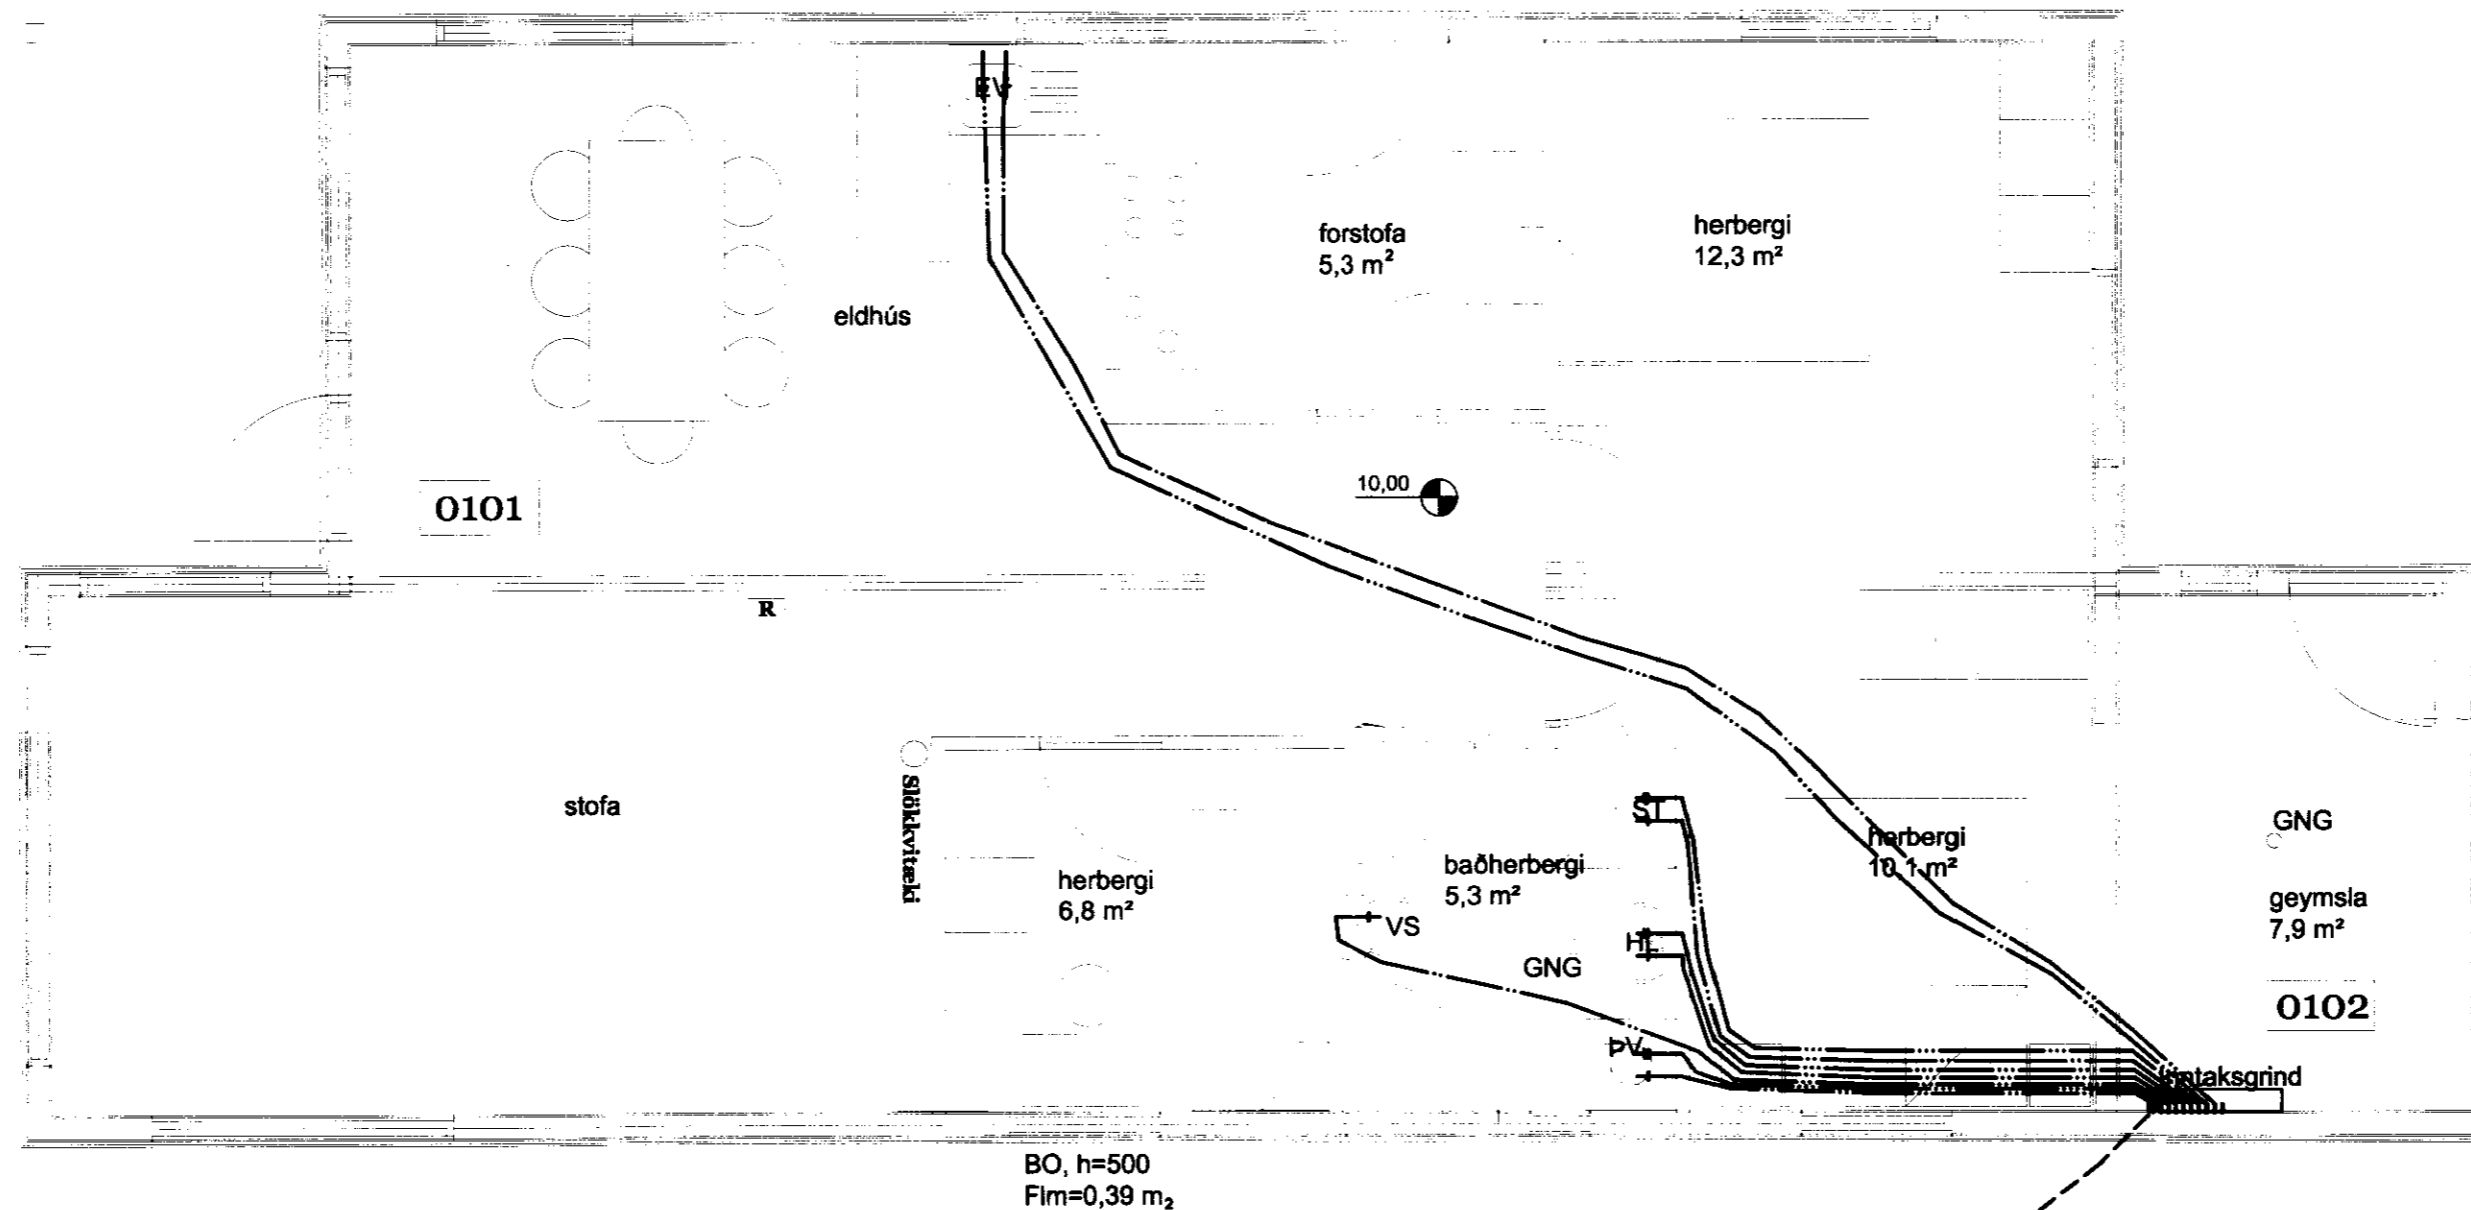

**Athugasemdir og skýringar:**

- Heitt neysluvatn
- Kalt neysluvatn

Í neysluvatn skal nota rör í rör kerfi.  
Með frágangi sem tæmir kerfið t.d. þegar rafmagníð fer af bústaðnum og hann er yfirgefinn til lengri tíma.

Nota skal ø18 mm rör nema annað sé tekið fram.

Allt efni og vinna skal vera skv. gildandi reglugerðum um hita- og neysluvatnslagnir í samræmi við fyrirskrift framleiðanda.

	<b>Verkfræðistofan Höfn</b> Bolholt 6, 105 Reykjavík kt. 521203-4040 s: 5881580	Dagskráning 29.06.05	Tösking 1:50	Verktali <b>Neysluvatn</b> <b>Grunnmynd</b>	Málav. númer <b>P201</b>
	Sturlaugur Þorsteinsson Verkskiparverkefnaábyrgingur kt. 250253-2579	Benedikt Grétar Ásmundsson Benedikt Grétar Ásmundsson	Verktali 05-127		Verktali 05-127