
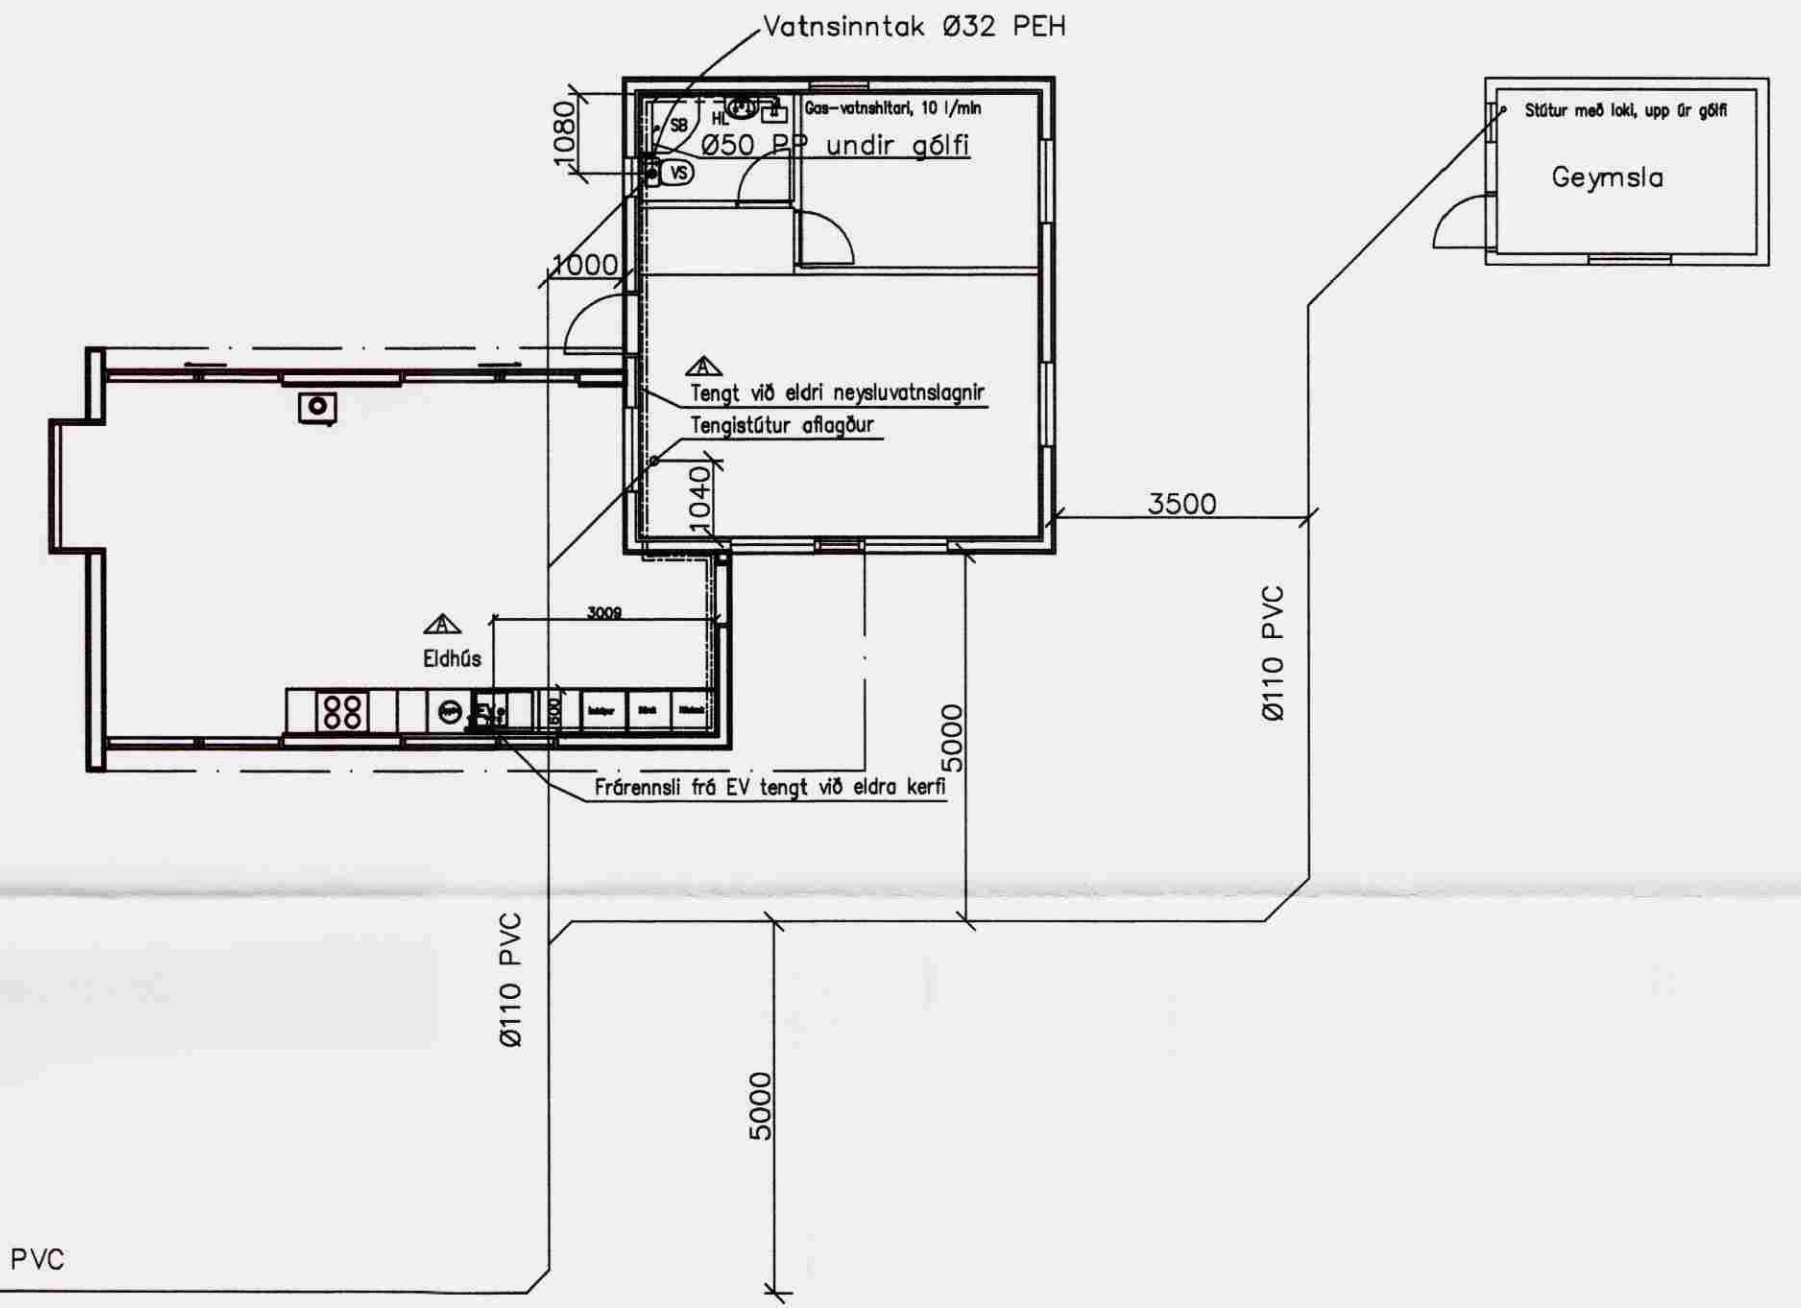
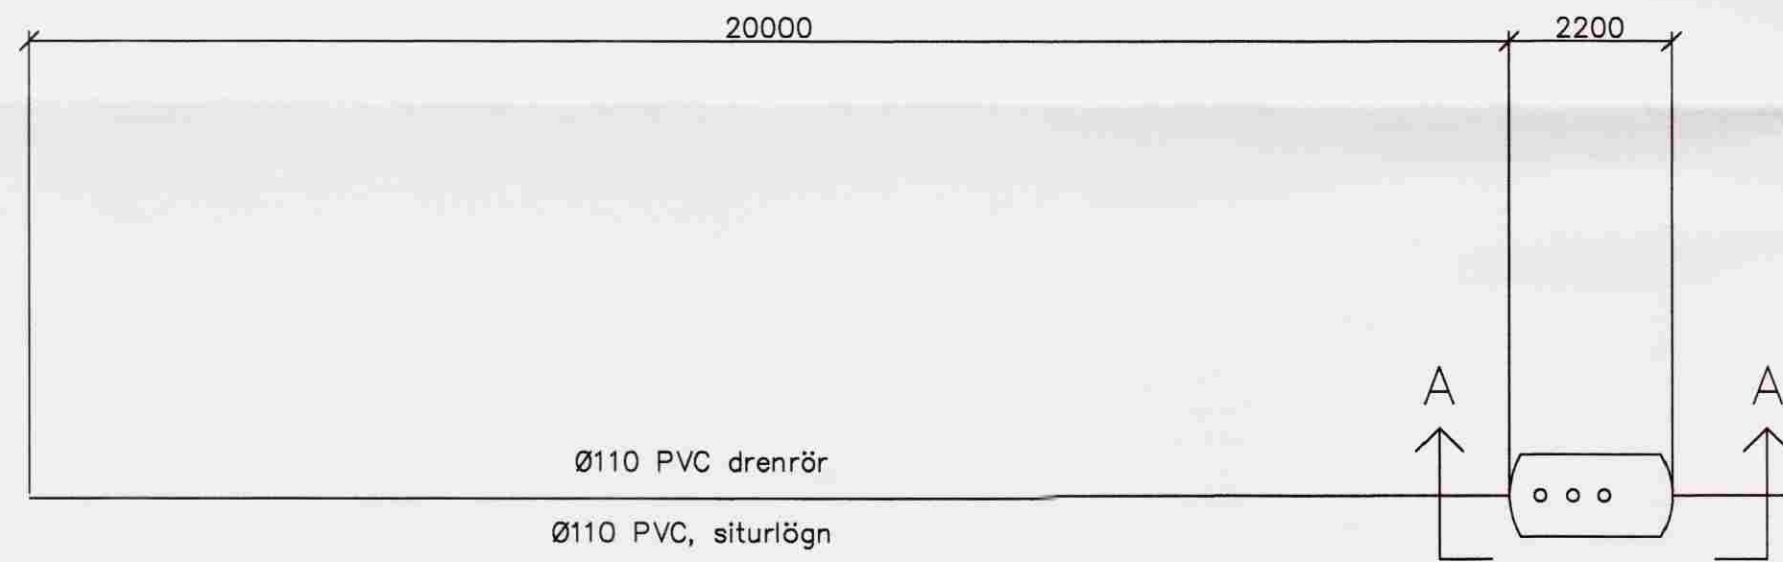


Sampykkt

11 JULÍ 2008

Byggingarfulltrúi uppsveita Árnessýslu

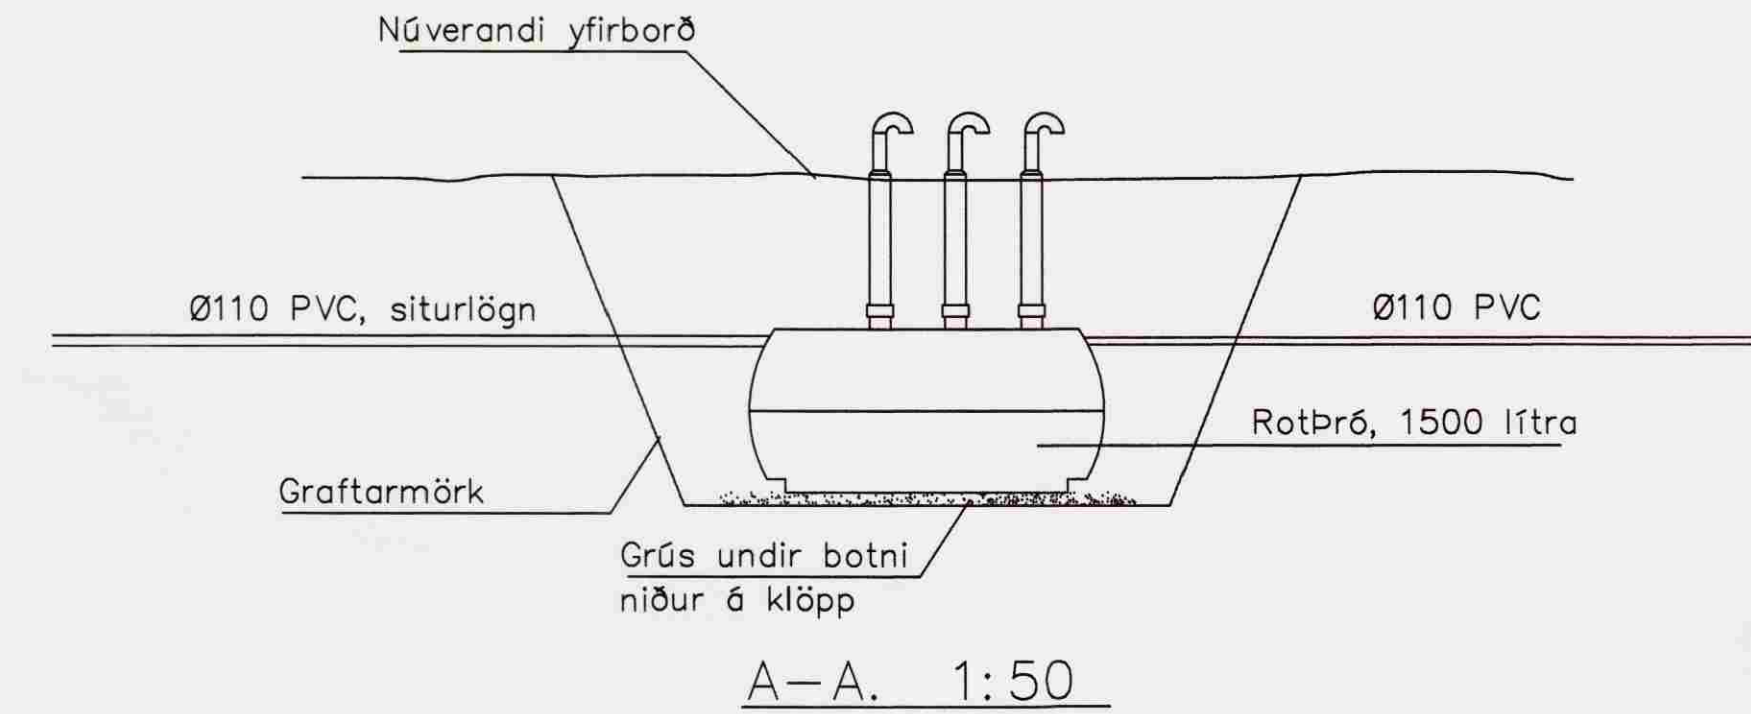

Grunnmynd. 1:100

SKÝRINGAR

- VS = Vatnssalerni
 - HL = Handlaug
 - SB = Sturtubotn
 - EV = Eldhúsvaskur
 - Heitt neysluvatn, PP-R, DN 15 með einangrun
 - — — Kalt neysluvatn, PP-R, DN-15 með einangrun
- Lágmarkshalli frárennslislagna er 20 o/oo
 Fara skal eftir leiðbeiningum framleiðanda með
 frágang rotpróar og surlagnar.

RAUÐABERG
 Skógrættarland – sumarhús
 Laghir, grunnmynd og snið
 Kværdi: 1:100,1:50 Flokkur: L Teikn nr: R-04A
 Dags: 30.05.02 Verknr: 01-06 Hannad: Atli Hauksson
 Breyting: ▲ Eldhús fært í viðbyggingu Telknad: Atli Hauksson

ATLI HAUKSSON byggingartæknifræðingur FTFÍ
 HRAUNTUNGU 107 – 200 KÓPAVOGUR – SÍMAR: 5543144, 8617969
 NETFANG: atli@hnt.is

SAMPYKKT: *Atli Hauksson* 300752-4389