
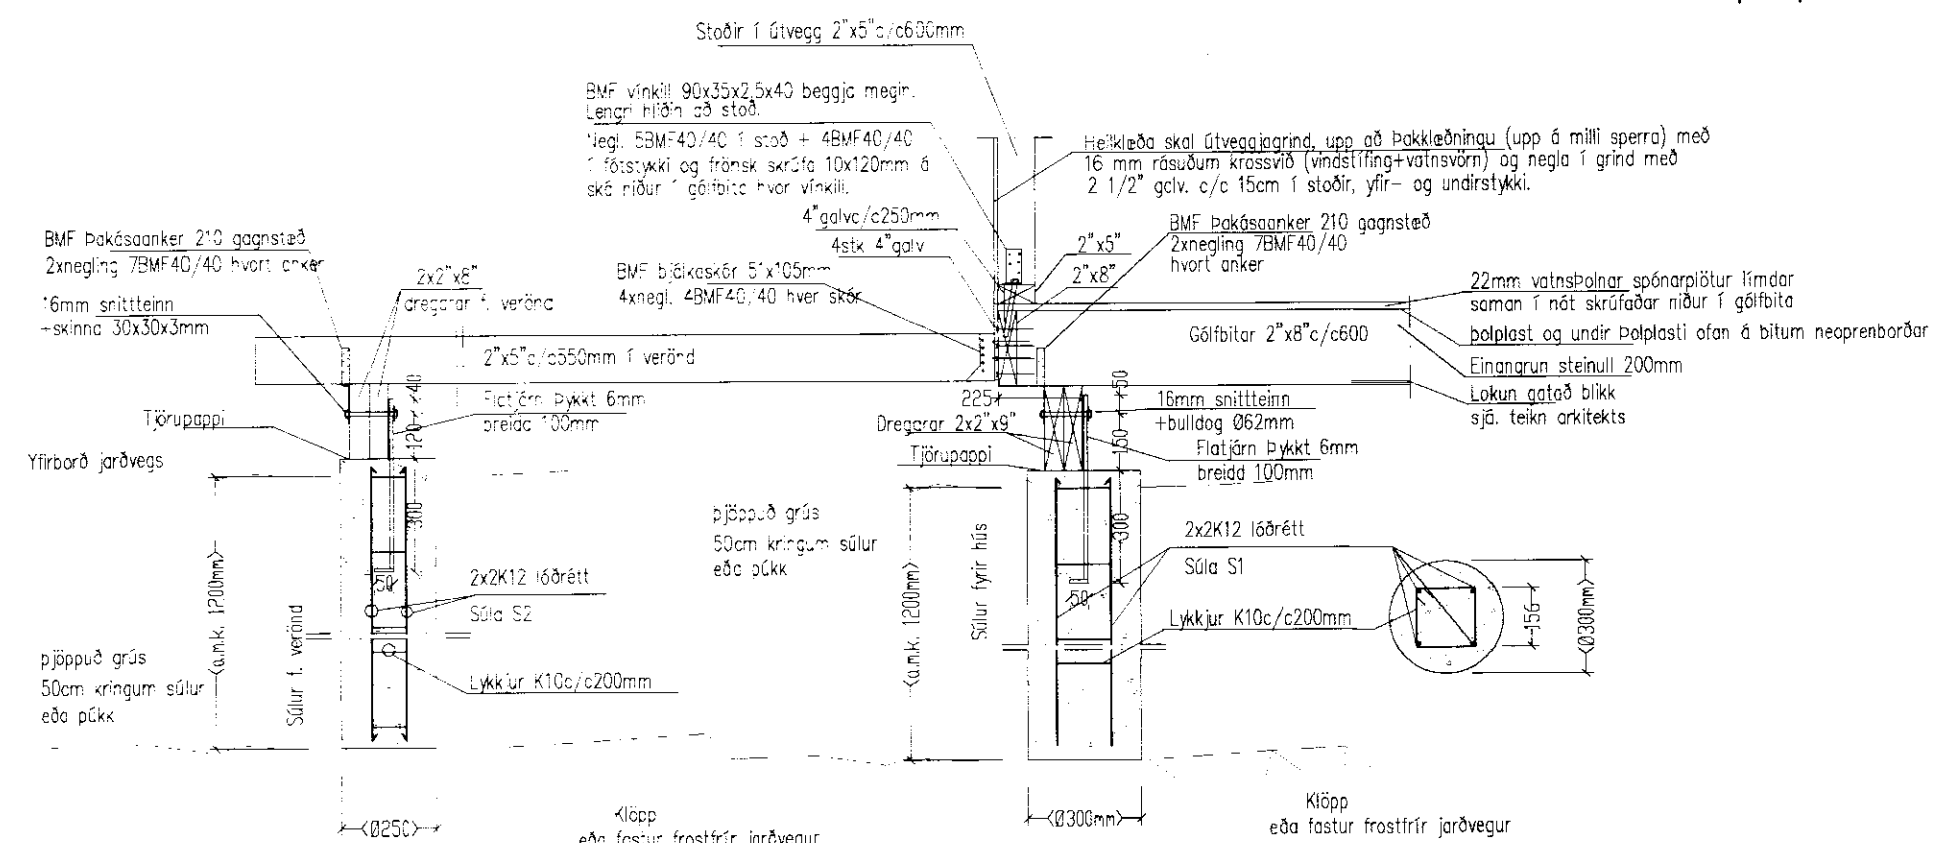


Engjavegur 6  
 Grunnmynd sökkla og gólfbita 1:50  
 Grunnmynd frárennslislagna 1:50

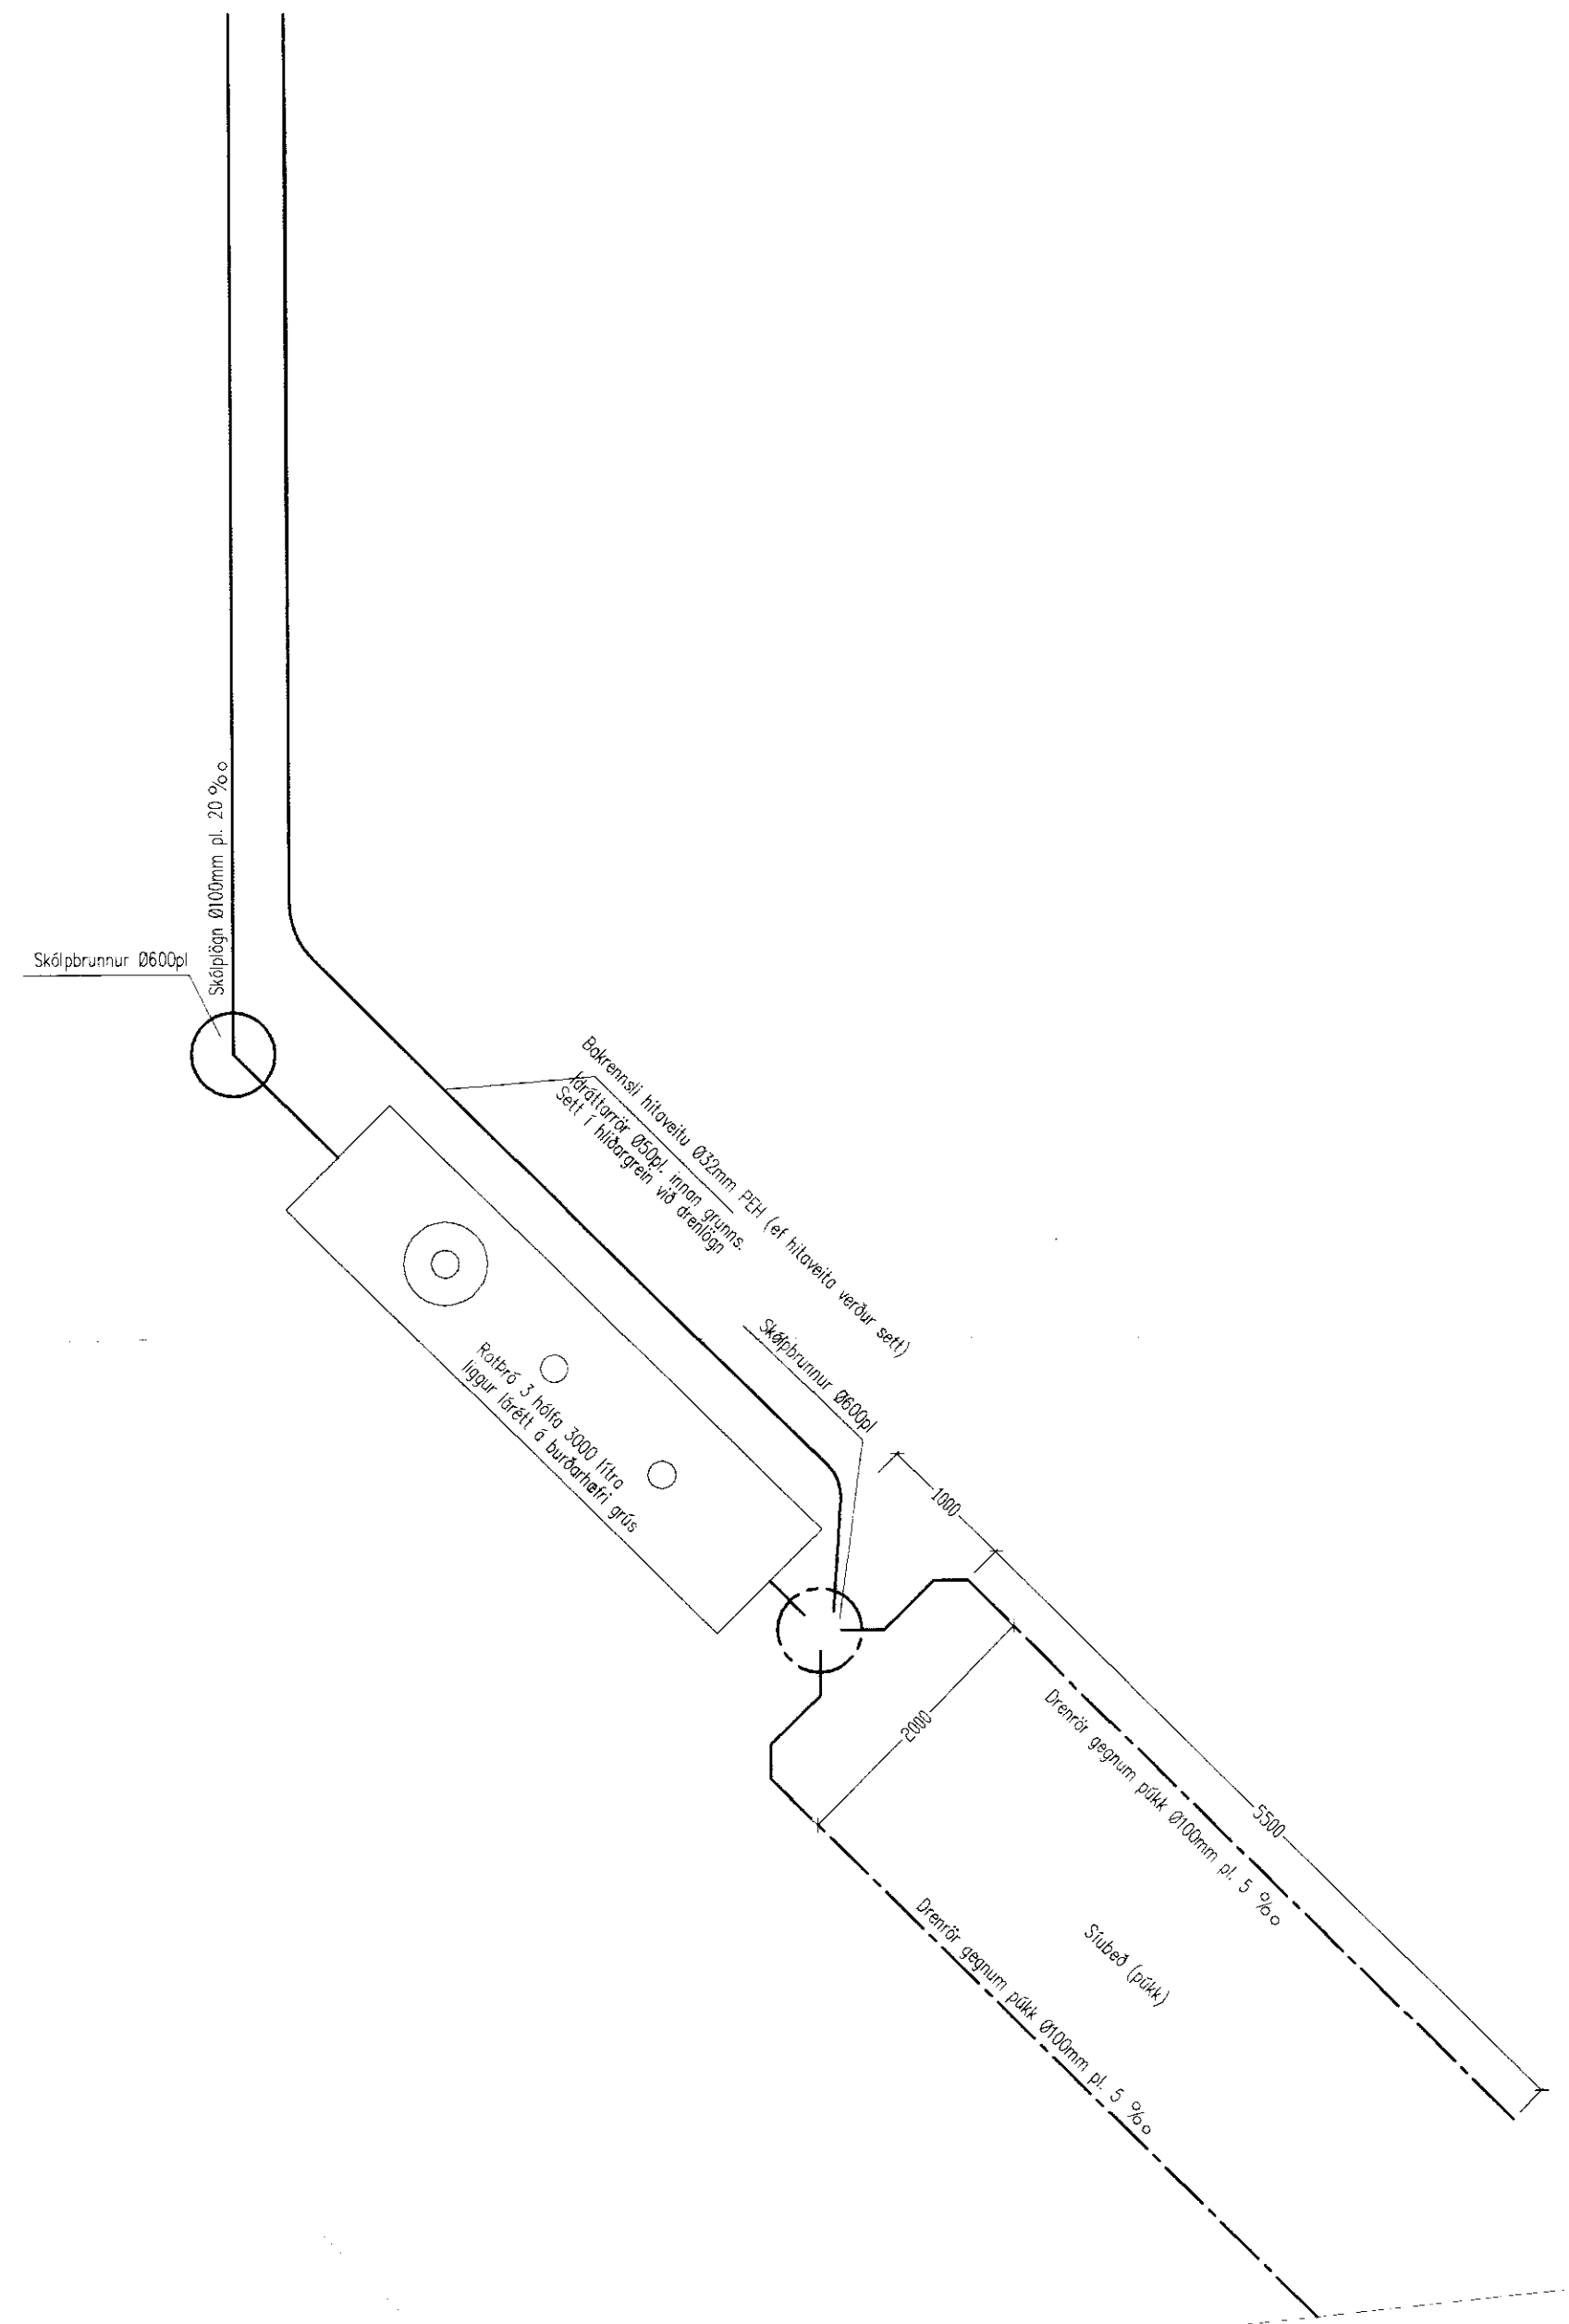

Súla S2 1:20      Súla S1 1:20  
 Sníð A1 1:20

Breytingar			Engjavegur 6 (sumarhús í landi Álfsstaða)	
Nr.	Dags.	Nafn		
			Tæknipjónusta Bjarna Árnasonar ehf. Smiðjuvegi 11 Netfang: bjarnar@simnet.is	Mkv. 1:50/20
			Grunnmynd sökkla/gólfbita og snið Grunnmynd frárennslislagna	Nr. 1B Dags. 30.07.'03 kt.: 290461-4489