

Samp. 25/3 '99

Hilmar Kjartansson

blað nr. 1




byggingarlýsing :

húsið byggist úr timbureiningum frá S.G. Húsum h/f Selfossi á steiptan sökkul, timburgólf vrður í húsinu þ.e. timburgólf á sökkla, upptekið loft verður yfir stofu og eldhúsi.


Byggingarfulltrúi staðsetji og hæðarsetji hús.

stærðir :

flatarmál húss 62,37 m²
 rúmmál húss 252,60 m³

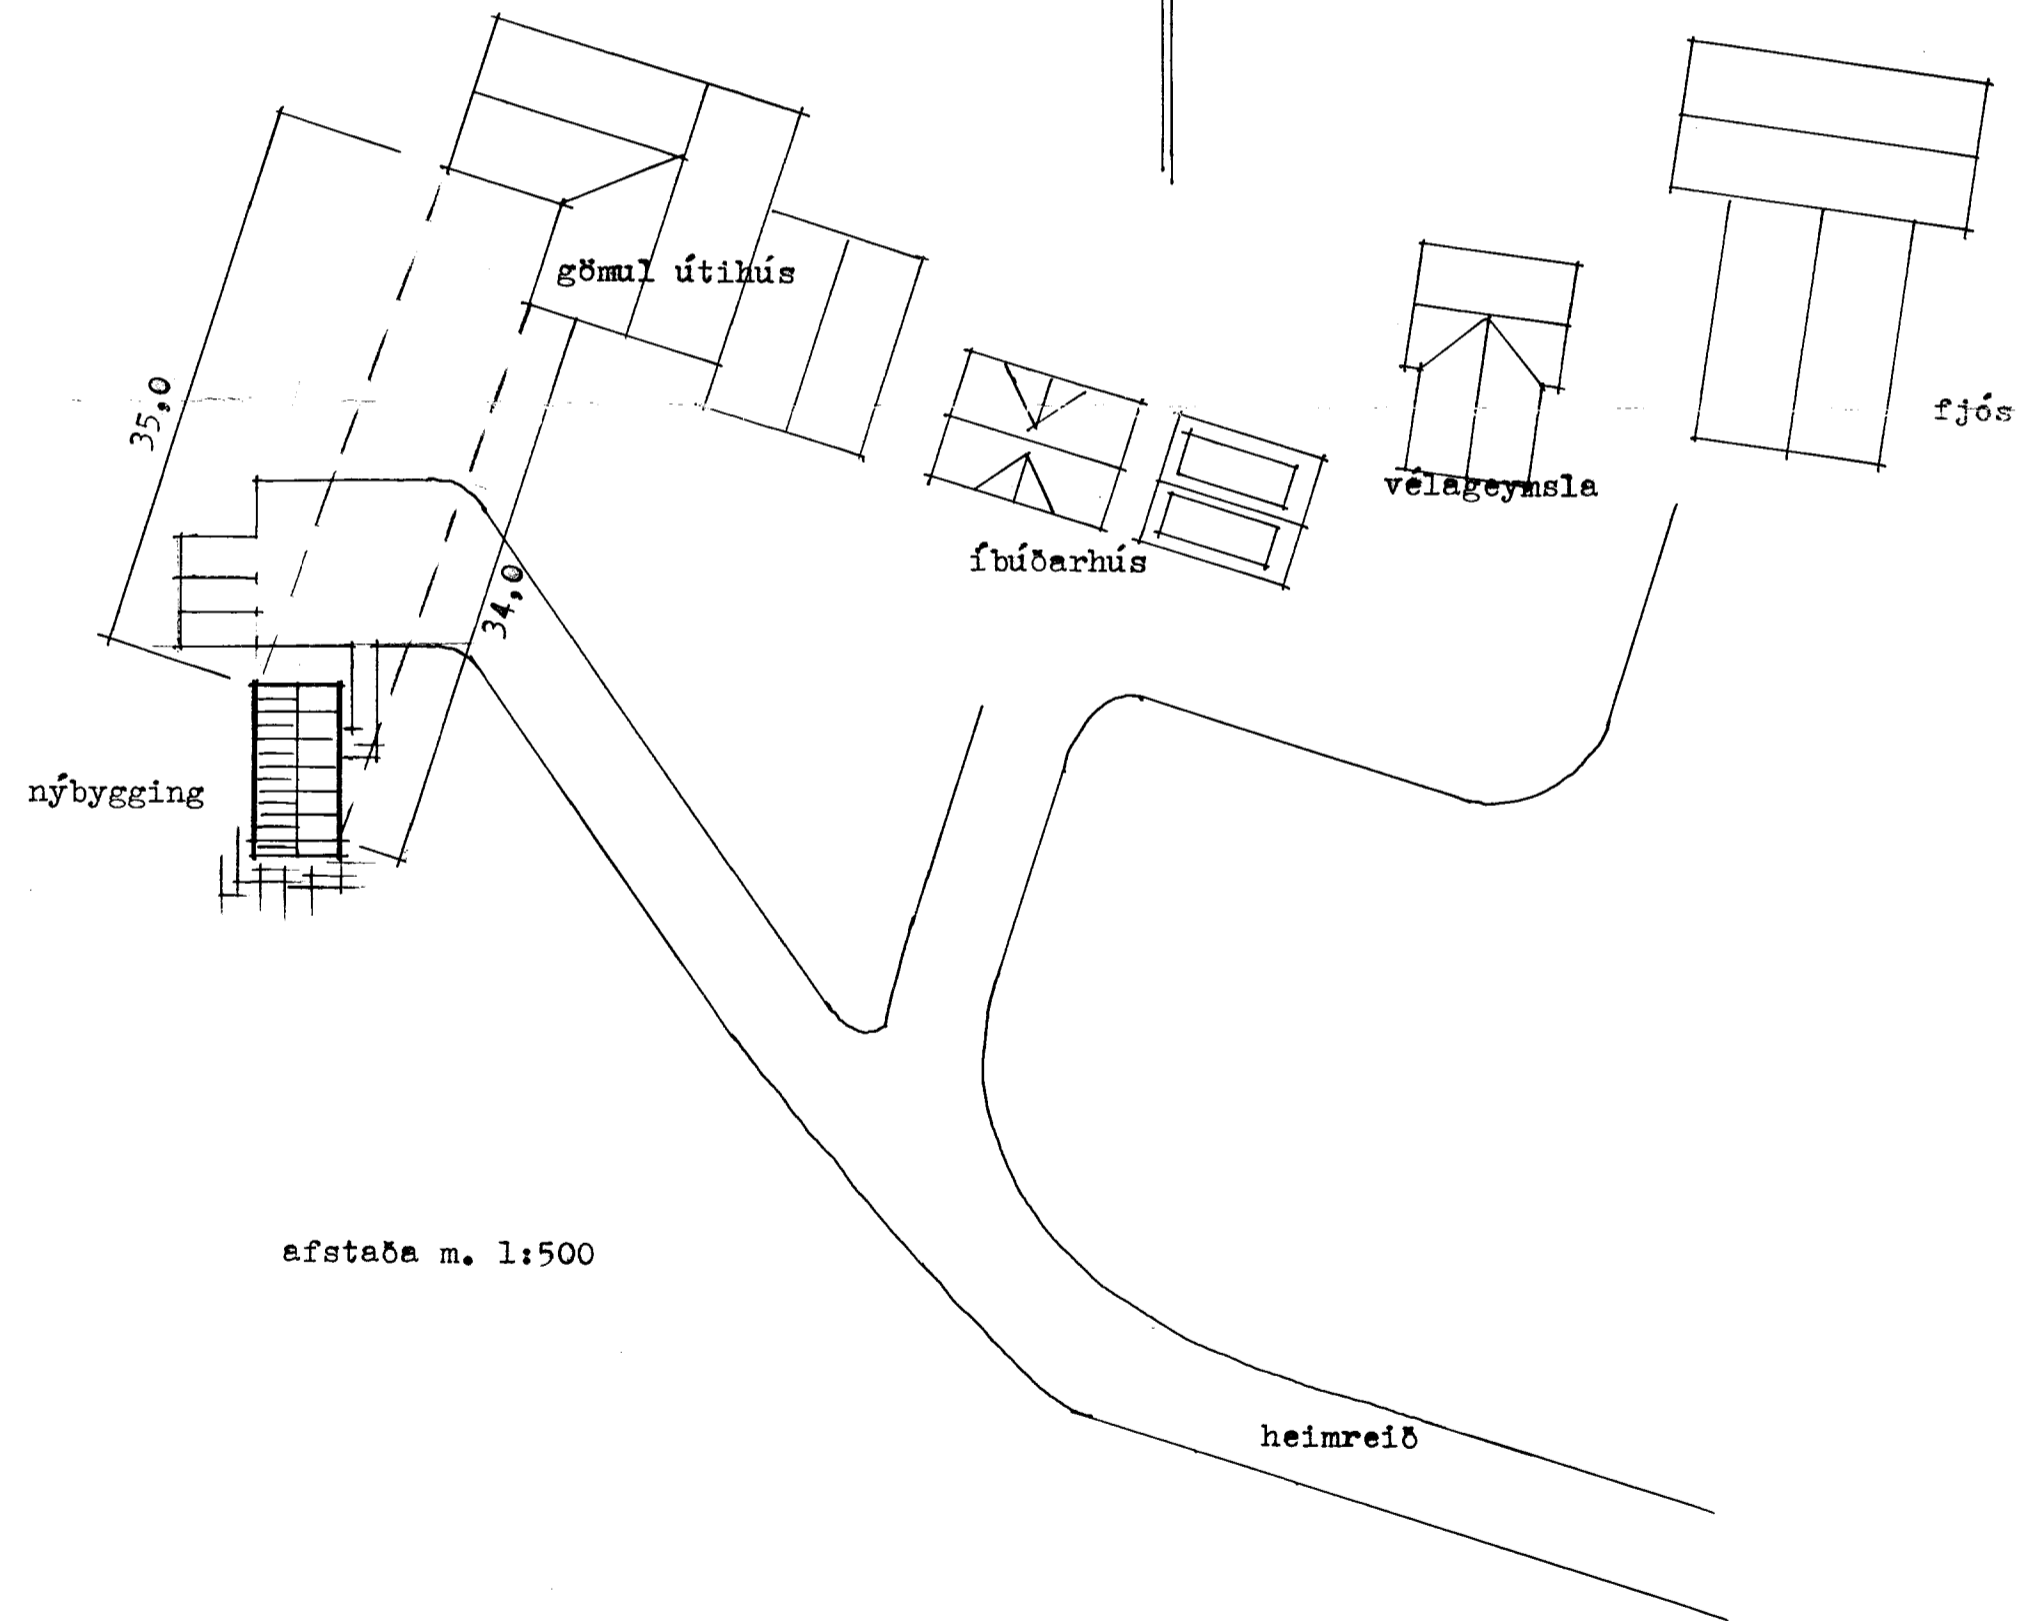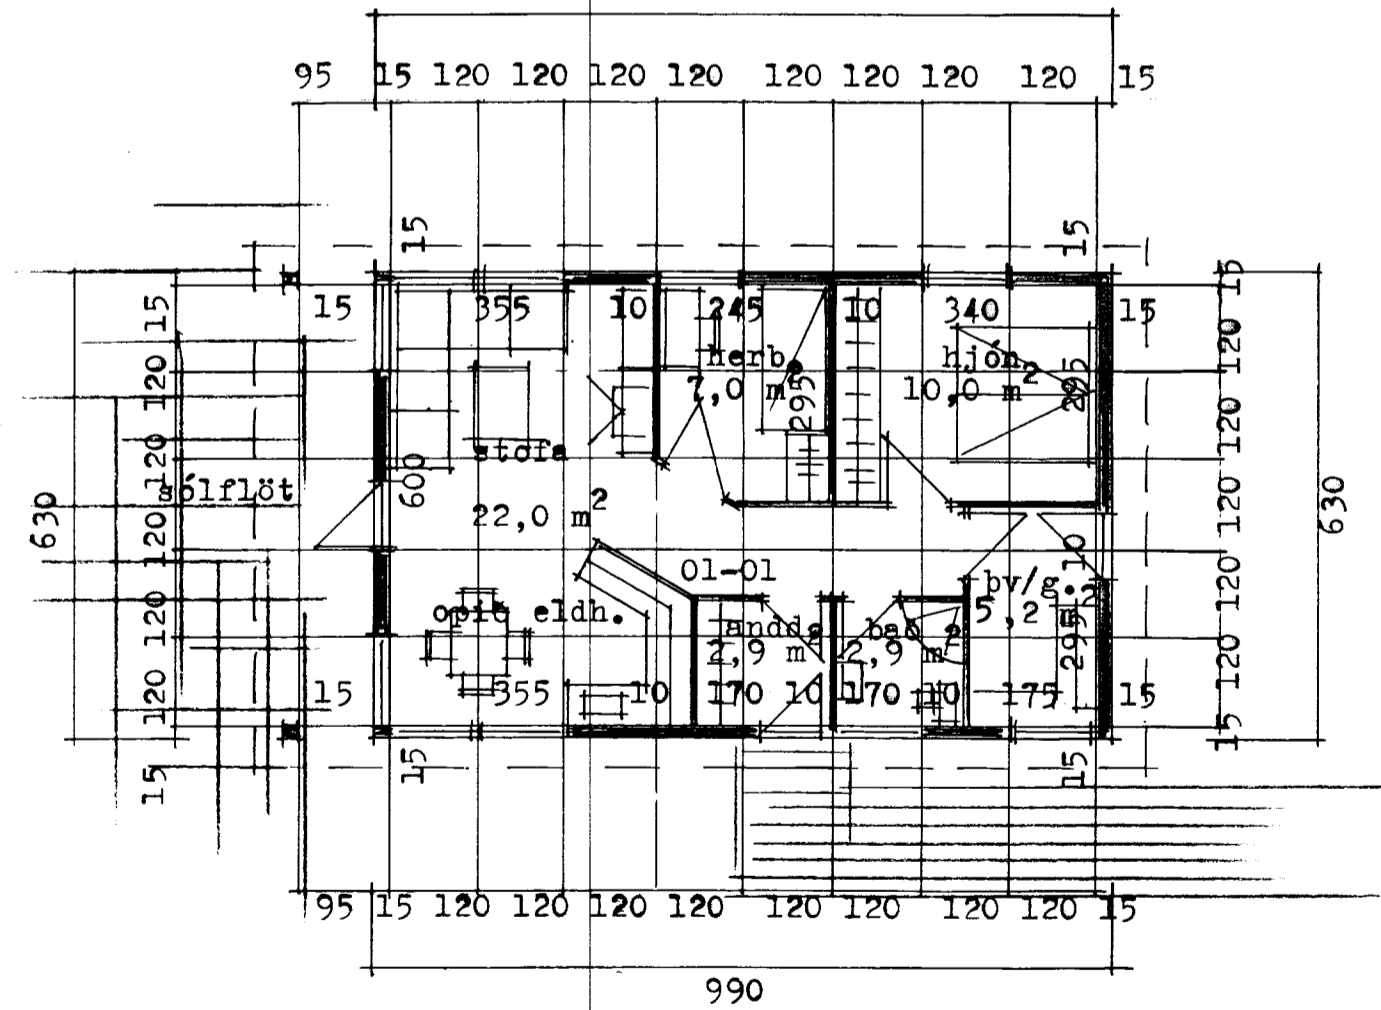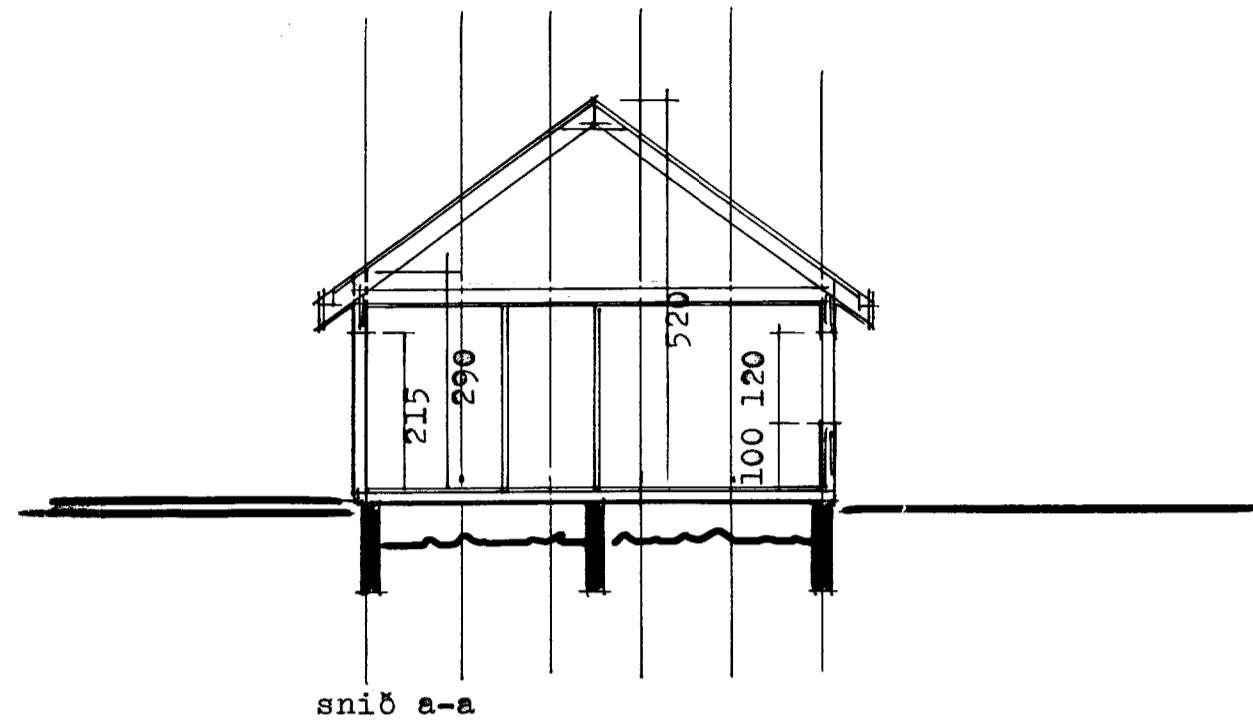

afstaða m. 1:500

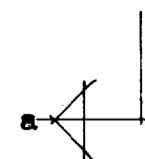

ES

TEIKNISTOFAN Suðurlandsbraut 48 Sími 5887344 Fax 5887343

VERKEITI Fjall 2 Skeiðarhr.

SIGÚRDUR KJARTANSSON

kt. 090246-2839

MÁL 1:100 / 1:500 BLAÐ 1

DAGS.

BREYTT.