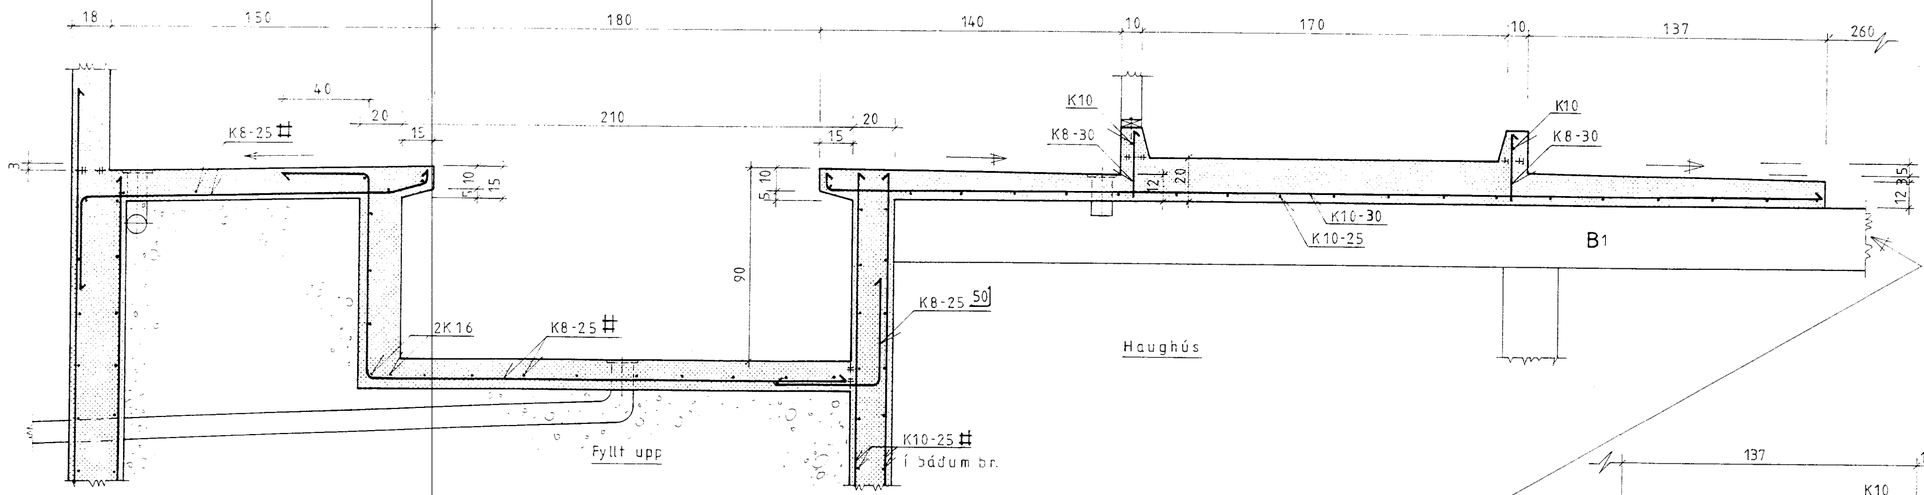

Snið A-A M=1:20

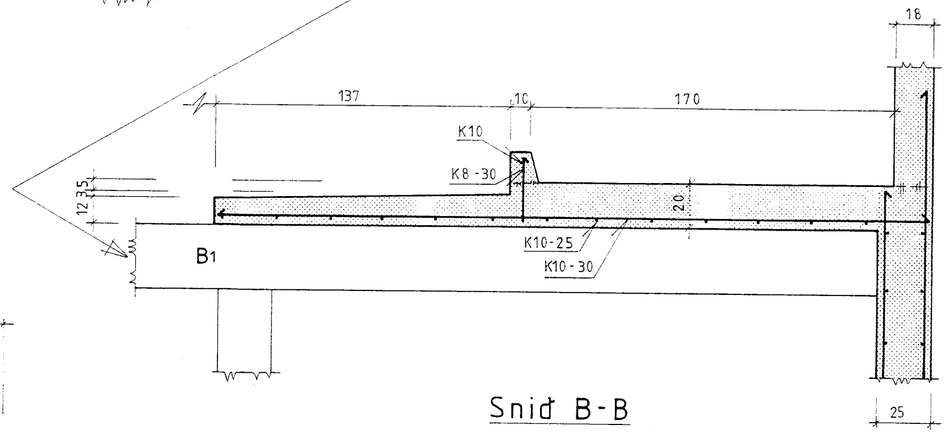

Snið B-B
M=1:20

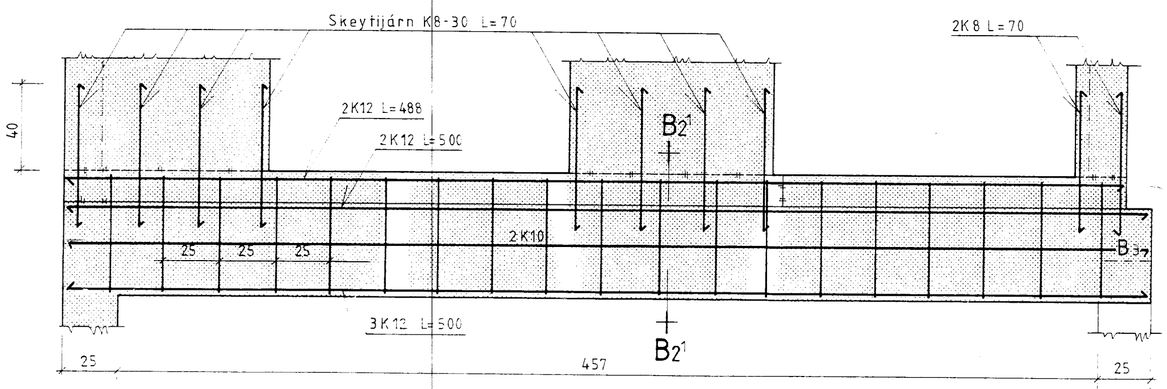

Biti B_{2^1} M=1:20

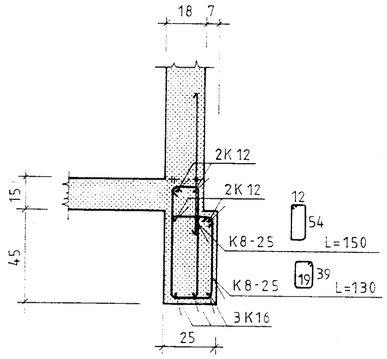

Snið í B_{2^1}-B_{2^1}
M=1:20

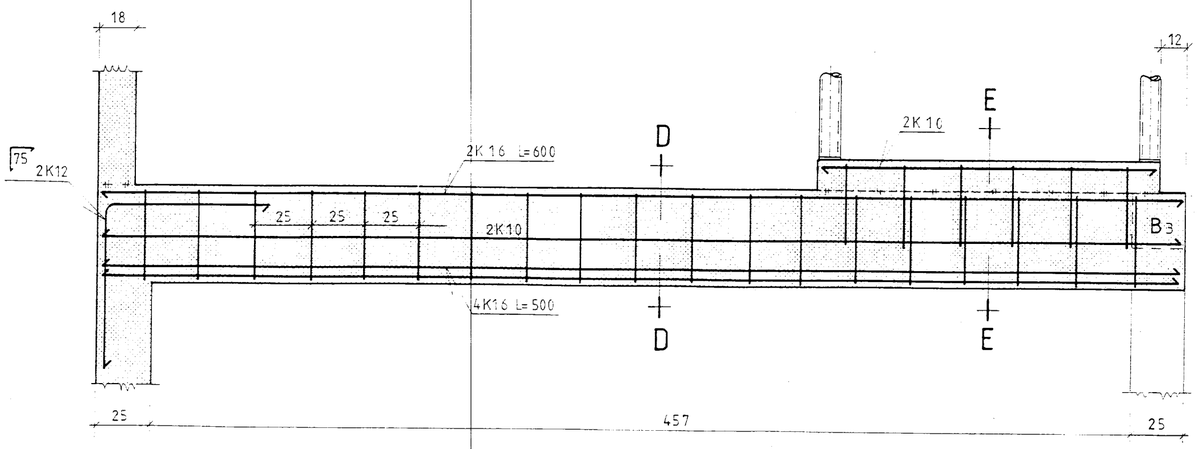

Biti B_2 M=1:20

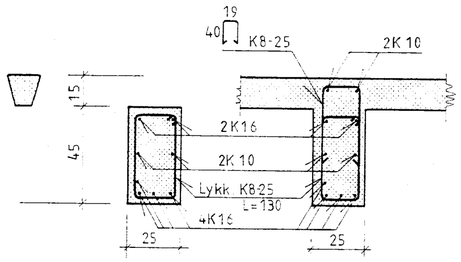

Snið D-D Snið E-E
M=1:20

BYGGINGAÞJÓNUSTA BÚNAÐARFÉLAGS ÍSLANDS
BÆNDAHÖLLINNI, 107 REYKJAVÍK. S: 91 - 19200

Fjall, Skeiðahreppi, Árnessýslu.
Viðbygging við fjós
Gólfsnið og bitar B_1 B_2 B_{2^1}

TEIKNING NR.	0339-10
BLAÐ NR.	7 af 9
MÆLIKVARÐI	1:20
DAGSETNING	14/04/1994
HANNAÐ S.S. TEIKNAÐ	