



Samþykkt  
27 MARS 2007  
*Hilmar Ólafsson*  
Byggingarfulltrúi uppsveita Árnassýslu

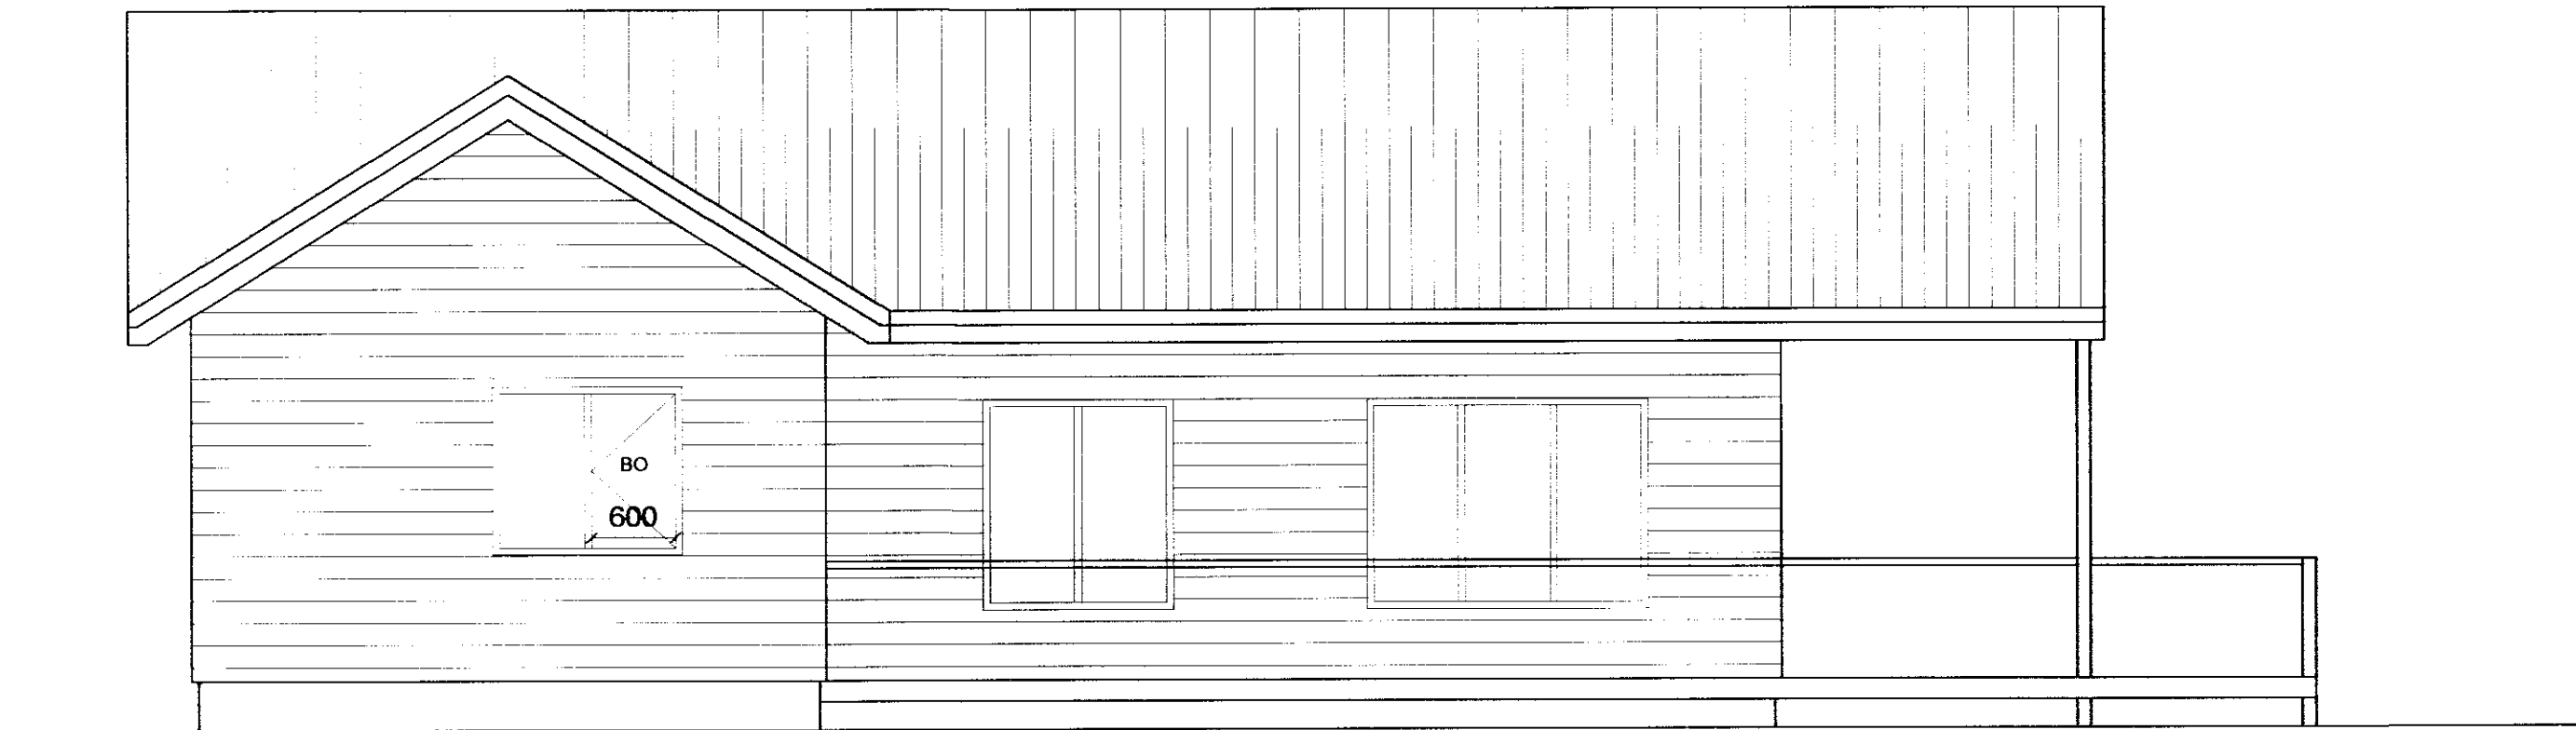

VESTLÆG HLIÐ 1:50

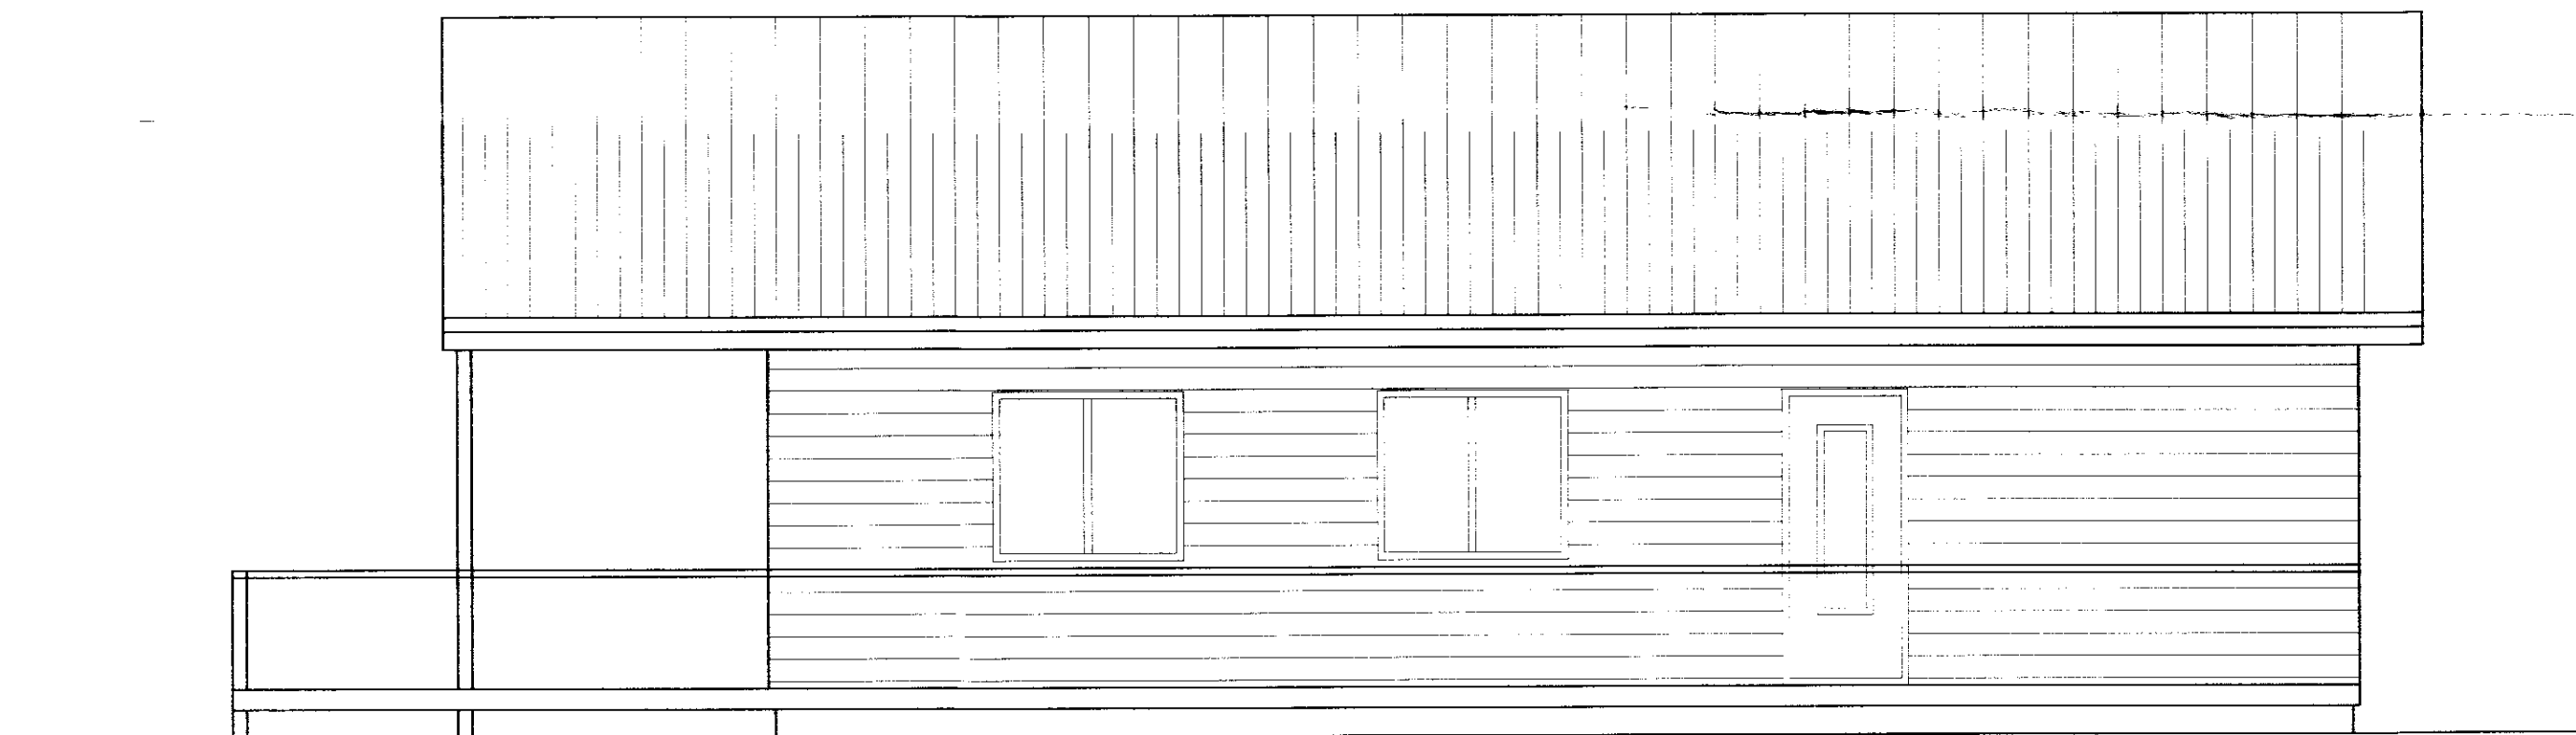

AUSTLÆG HLIÐ 1:50

FLATIR 19, ÞJÓRSÁRDAL  
SKEIÐA OG GNÚPVERJAHREPPI  
GÆDIR EHF, FRÍSTUNDAHÚS  
UTLIT

VERKEFNI NR.  
TEIKNING NR. 102  
KVARDI 1:50  
REYKJAVÍK, 25.02.07

RB Mælingar ehf  
Ragnar Bjarnason, símar 595 0121 893 5544, www.rbm.is rbm@rbm.is

*Ragnar Bjarnason*