


NORÐLÆG HLIÐ 1:50



SUÐLÆG HLIÐ 1:50

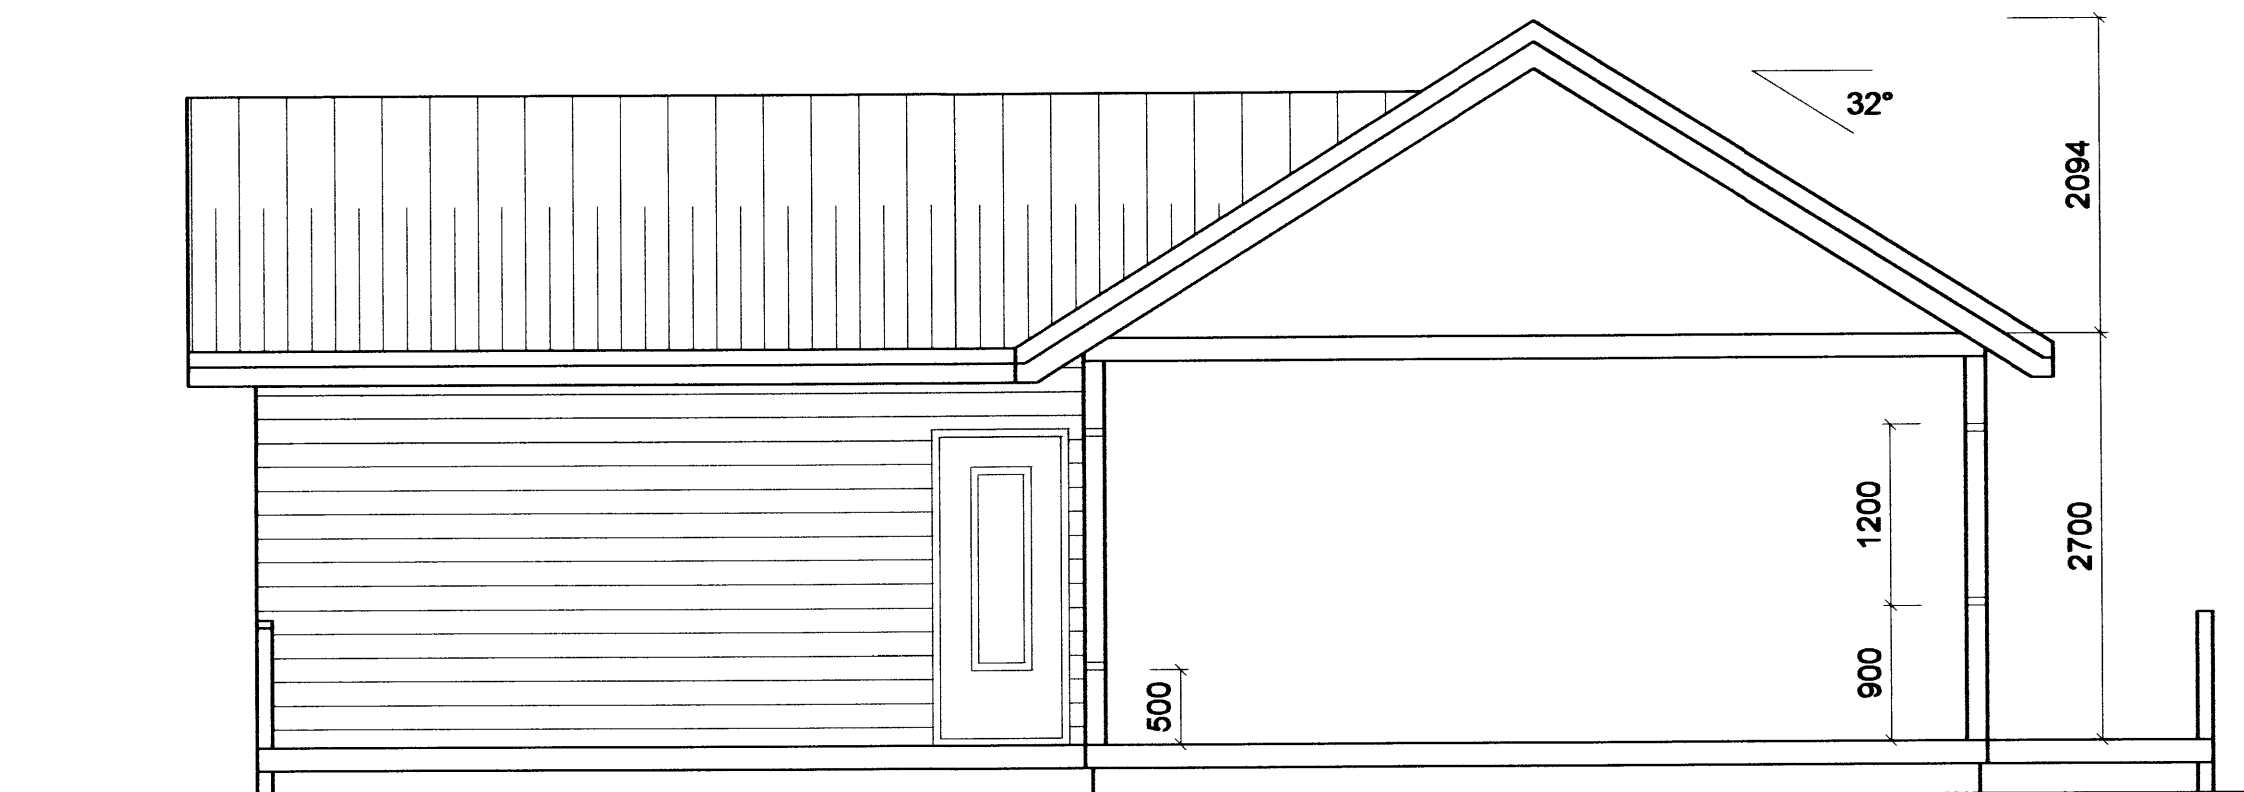

SNIÐ 1:50

Samþykkt  
27 MARS 2007  
*Ragnar Bjarnason*  
Byggingarfulltrúi uppsveita Árnessýslu

FLATIR 19, ÞJÓRSÁRDAL  
SKEIÐA OG GNÚPVERJAHREPPI  
GÆÐIR EHF, FRÍSTUNDAHÚS  
UTLIT OG SNIÐ

VERKEFNI NR.  
TEIKNING NR. 103  
KVARDI 1:50  
REYKJAVÍK, 25.02.07

RB Mælingar ehf. Bíldshöfða 14, 110 Reykjavík.  
Ragnar Bjarnason, símar 595 0121 893 5544, www.rbm.is rbm@rbm.is

*Ragnar Bjarnason*