


Skráningartafla: Flatir lóð 2.1 Skeiða og Gnúpverjahreppi					Skrásetjari: Svanur Bjarnason, Verkfæðingur F.V.F.Í.													
Landnúmer: 209178					Kennitala: 040365-5679													
Matshlutanúmer: 01					Útgáfa: 4.01t Dags: 25.2.2007													
Uppskipting og lýsing					Stærðir													
D0	D1	D2	D3	D4	D5	D5M	D6	D7	D8	D9	D10a	D10b	D11	D12	D16	D17		
Lokun	Rým hæð-roð	Notkun texti	Höfuð-flokkun	Eignar-hald	Botnflötur m ²	Milflötur m ²	Stigar m ²	Op m ²	Brúttóflötur m ²	Brúttóflötur sh < 1,8	Salarhæð min	Salarhæð max	Brúttó rúmmál m ³	Nettóflötur m ²	Birt flatarmál m ²	Reikntala skiptarúmmáls	Skiptarúmmál m ³	
Matshluti					58,9	0,0	0,0	0,0	58,9	0,0				223,3	48,5	58,9		174.115
Botn														11,8				
A	0101	1. hæð íbúð	N	0101	58,9	0,0	0,0	0,0	58,9	0,0	1,93	4,53	211,5	48,5	58,9	3,59	174.115	
C	0102	Verönd	U	0101	13,8				13,8									
Athugasemdir																		
Sameignir sumra																		
Eignarhald					Skiptarúmmál													
Eignar-hald	Notkun texti	Birt flatarmál m ²	Séreign m ²	Séreign og sameign m ²														
0101	Íbúð	58,9	174,115	174,115														
Alls					58,9				174,115									174,115

SKRÁNINGARTAFLA

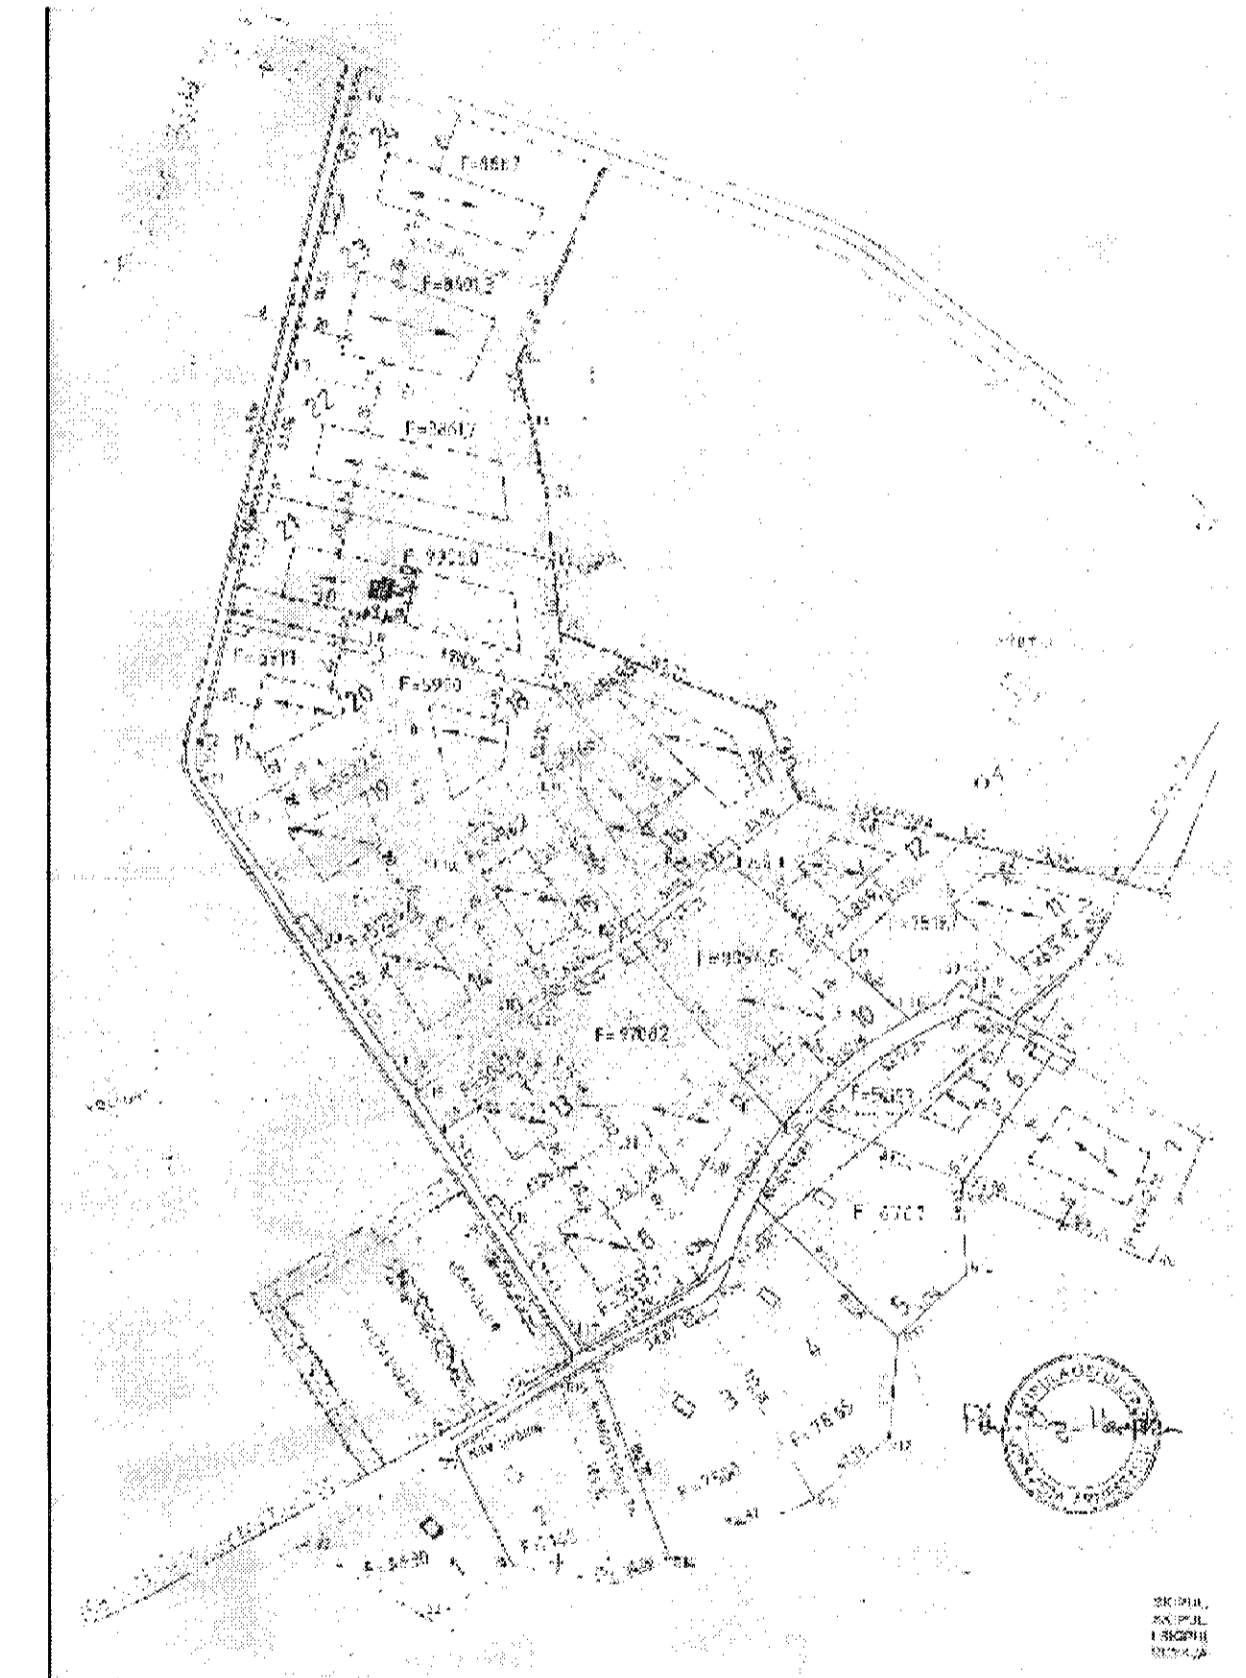

AFSTÖÐUMYND MKV. 1~3000

FRÍSTUNDAHÚS Á LÓÐ NR. 21 FLÖTUM

SKEIÐA- OG GNÚPVERJAHREPPI

BLAÐ NR: 103

VERK NR: 07-001

AFSTÖÐUMYND OG SKÁNINGART

KVARDI: 1:XXX

DAGS: 25. FEBRÚAR 2007

HANNAÐ: SB

SAMÞYKKT:

Svanur B

kt. 040365-5679



STÖÐVERK ehf
BYGGINGAVERKTAKAR

Sími: 483 5009
Fax: 4835007

kt. 610397-3019
Austurmörk 14, 810 Hveragerði