



Afstöðumynd
Mkv. 1:1000

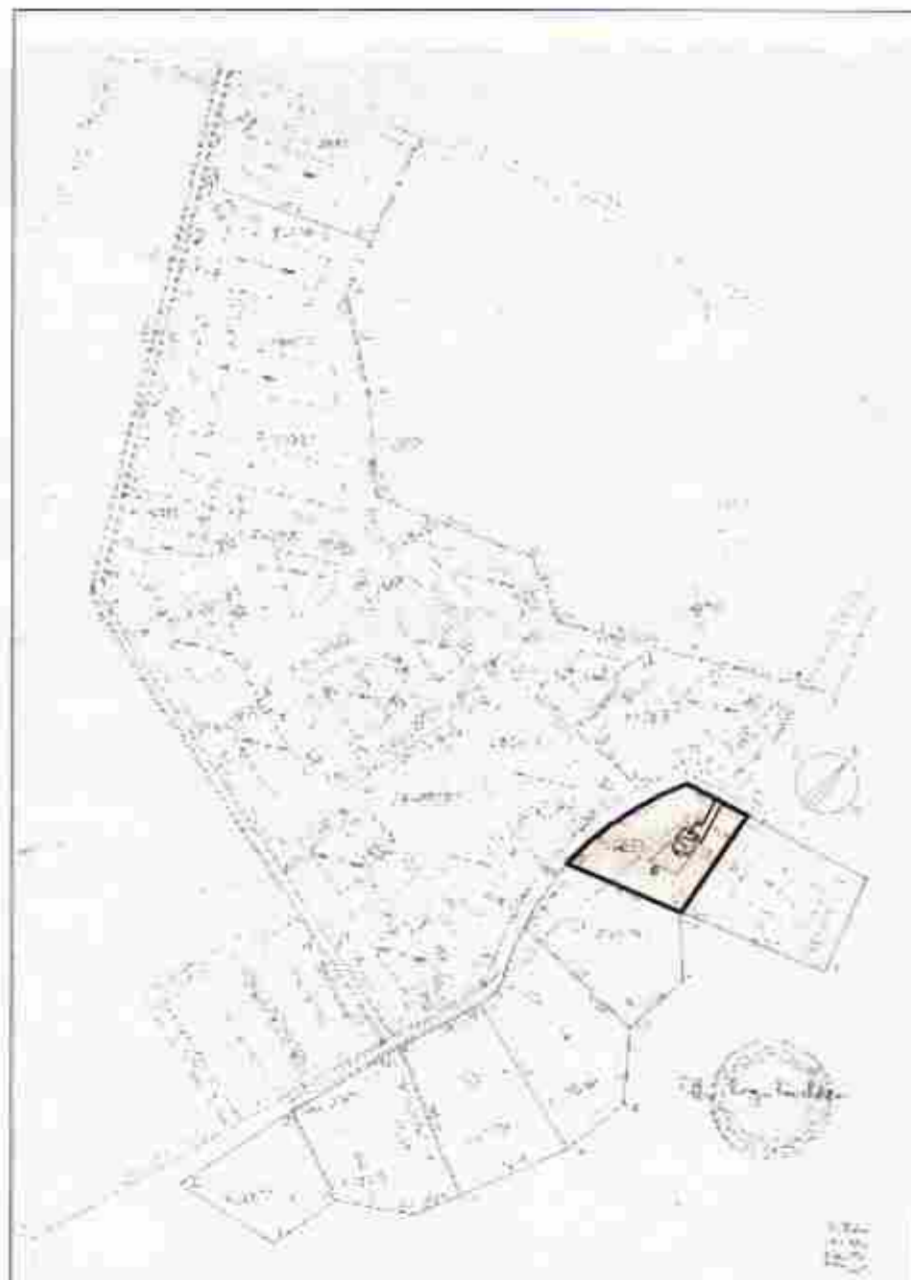

Afstöðumynd
Mkv. 1:5000

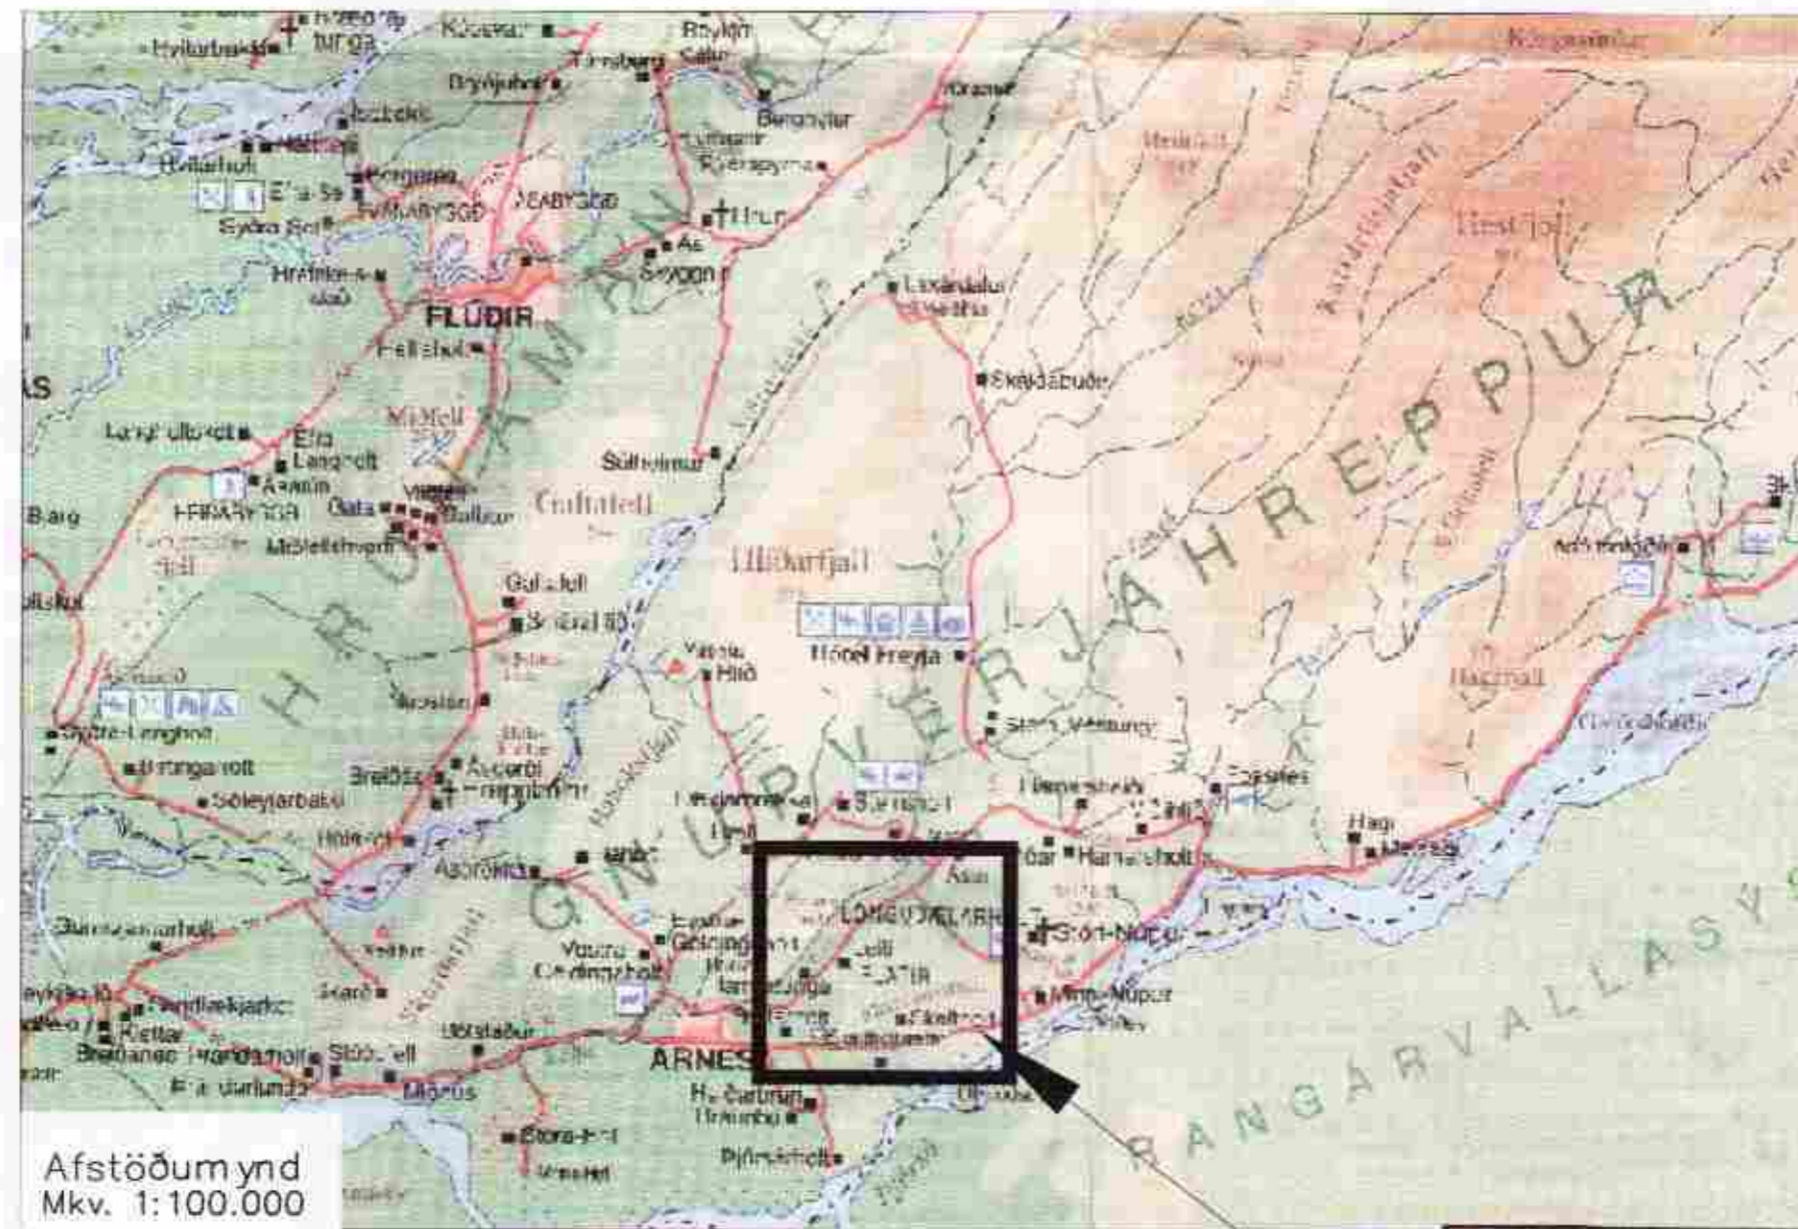

Afstöðumynd
Mkv. 1:100.000

Flötur

SKÝRINGAR

- SL SLÖKKVITÆKI
- RS REYKSKYNJARI
- HS HITASKYNJARI
- LR LOFTRÆSING
- BO BJÖRGUNAROP
- NF GÓLF NIÐURFALL

Skýringar:

Sótt er um að byggja sumarhús sem er 85.2 m² að flatarmáli og 297.4m³ að rúmmáli.
Sumarhúsið verður staðsett í landi Flata í Skeiða og Gnúpverjahrepp.

Húsið verður gert úr timburgrind á steiptan sókkul. Útveggir verða klæddir með bjalkklæðningu. Þakið verður járnvarið umbrúð, litur verður náttúrulegur og í samræmi við umhverfið. Þakhalli verður 25°, mænissrefna kemur fram á lóðablóðum, hús verða bæðarsett og staðsett nánar í samræði við byggingarfulltrúa. Staðsetning rotþroar kemur fram á afstöðumynd. Kolmunarlólur byggingarhluta fullgilda kröfum byggingarreglugerðar, gler verður K-gler.
Húsið verða hitað gölfhitu.

Aðalhönnuður:

kl...

Svavar M. Sigurjónsson Byggingartæknifræðingur kl. 180867-3419

Verk: Lóð nr. 6, á Flötum, Skeiða- & Gnúpverjahrepp

Aðal- og brunavarnaruppráttur Mkv. _____

Afstöðumyndir Mkv. 1:1000,5000

Skýringar Mkv. _____

Hannað: S.M.S. Teiknað S.M.S. Yfirfarir: Doqs 16.12.2006 Verkin: 06-22 Tækn.nö: A-01

Sambýkt: Svavar M. Sigurjónsson 180867-3419

Féll breytingar	Af	Sú	Doqs	Br.