




Snið A
Mkv. 1:50

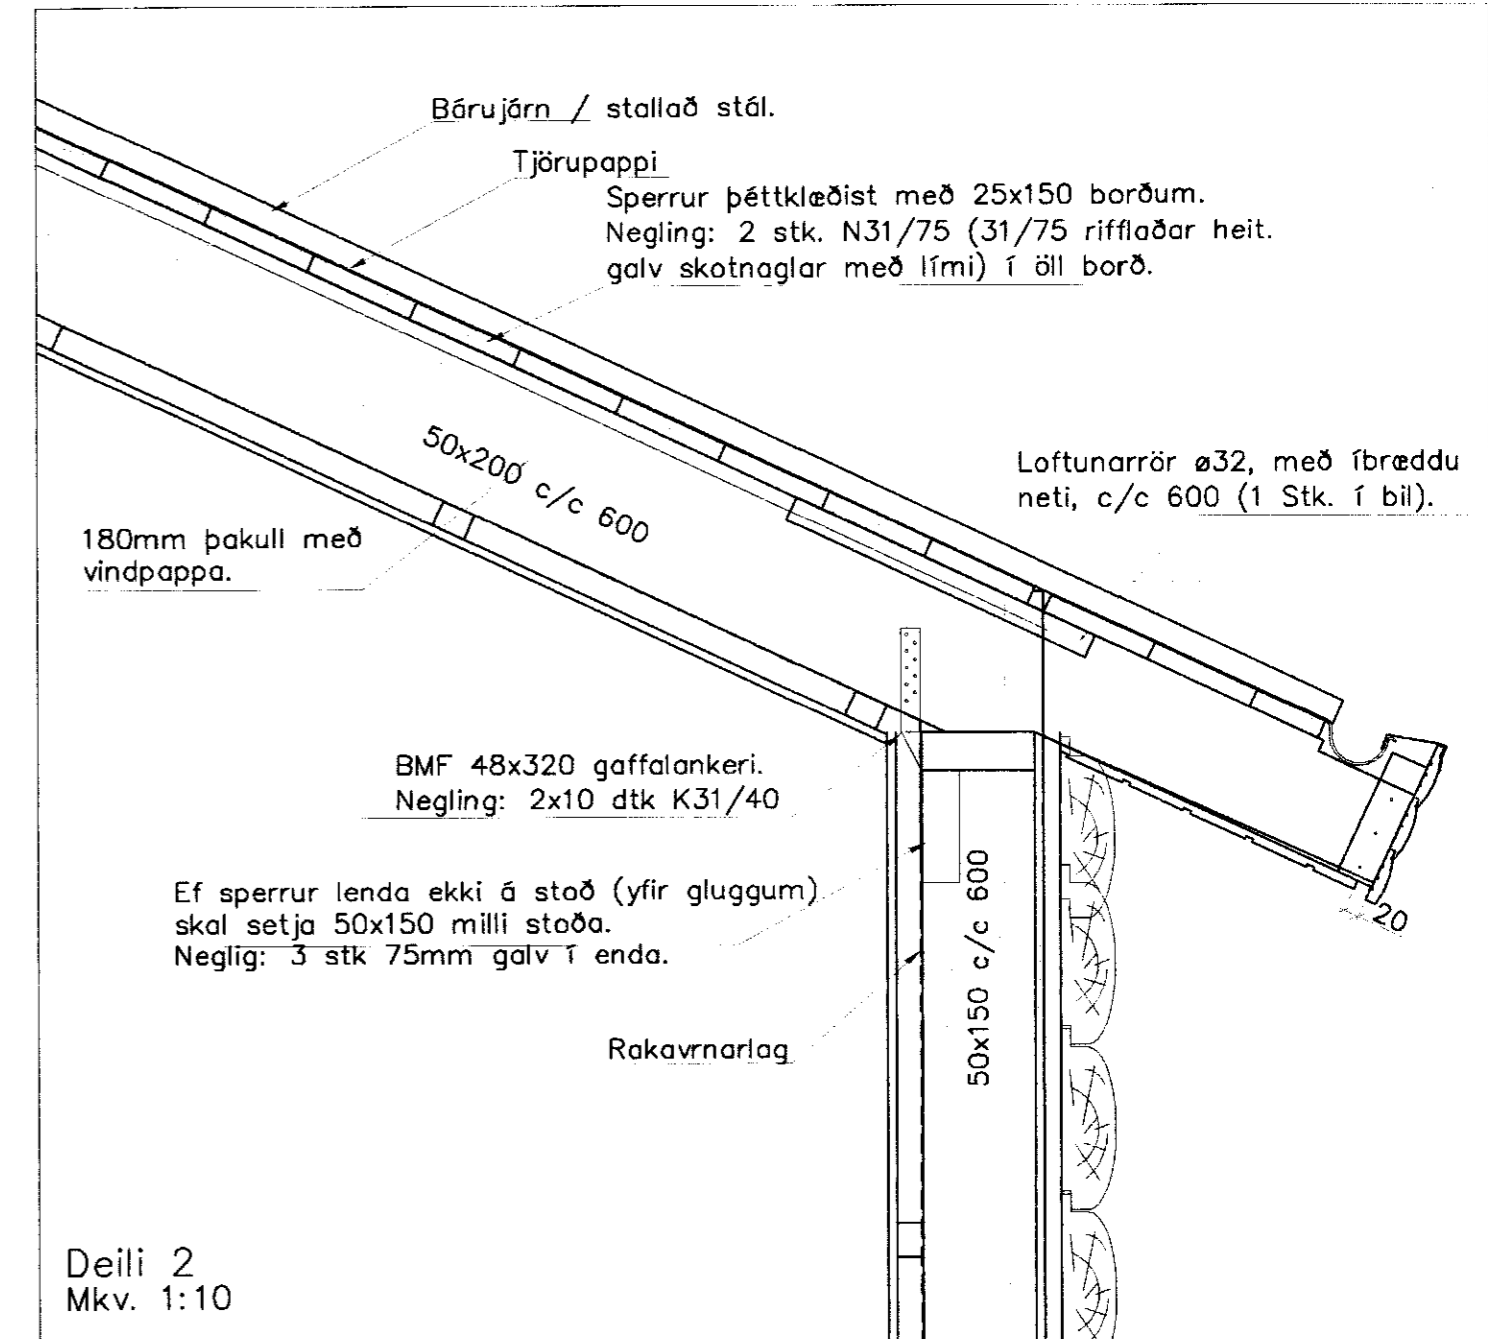


Deili 2
Mkv. 1:10

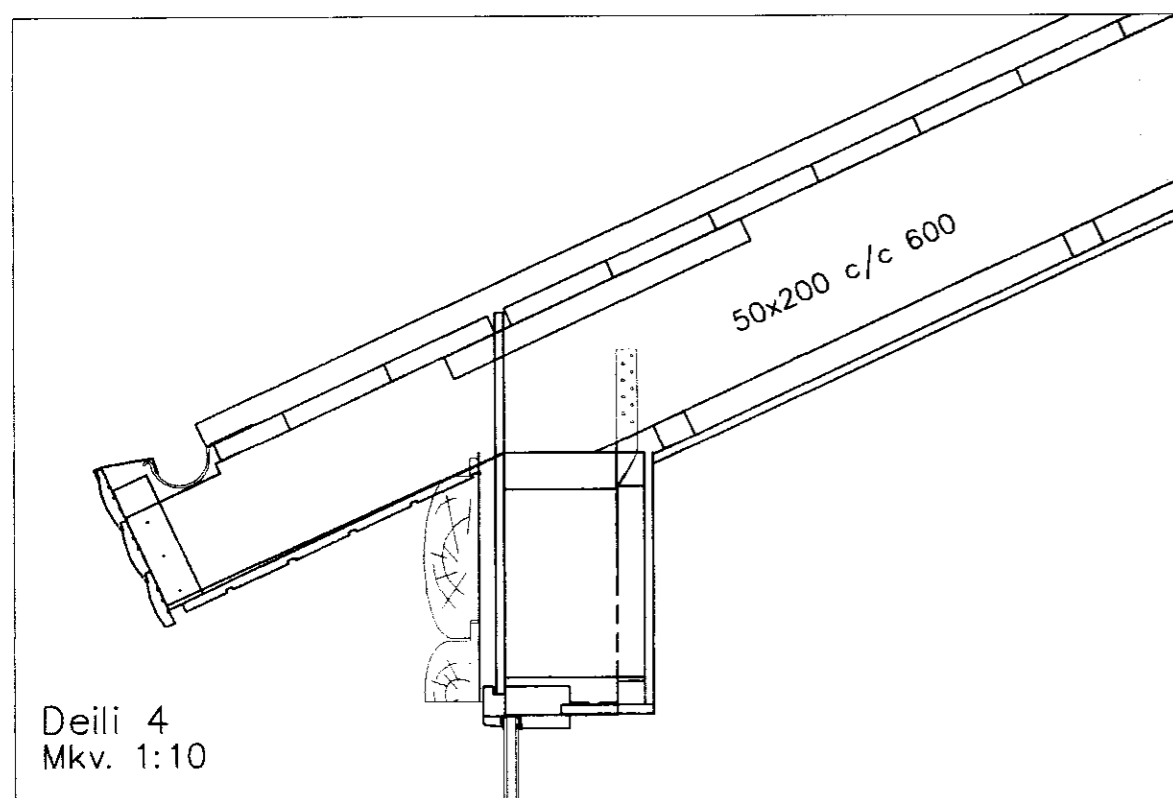


Deili 4
Mkv. 1:10

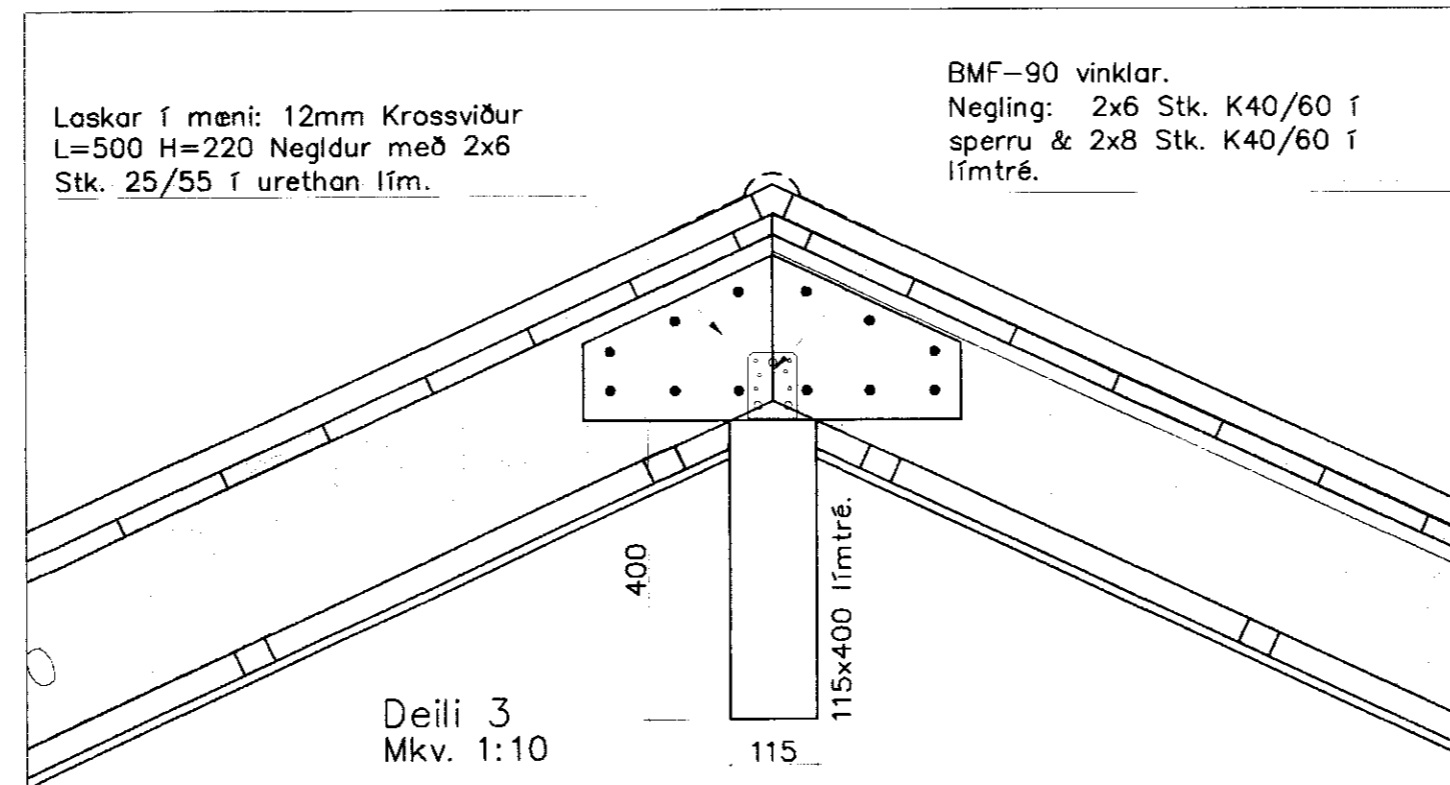

Deili 3
Mkv. 1:10

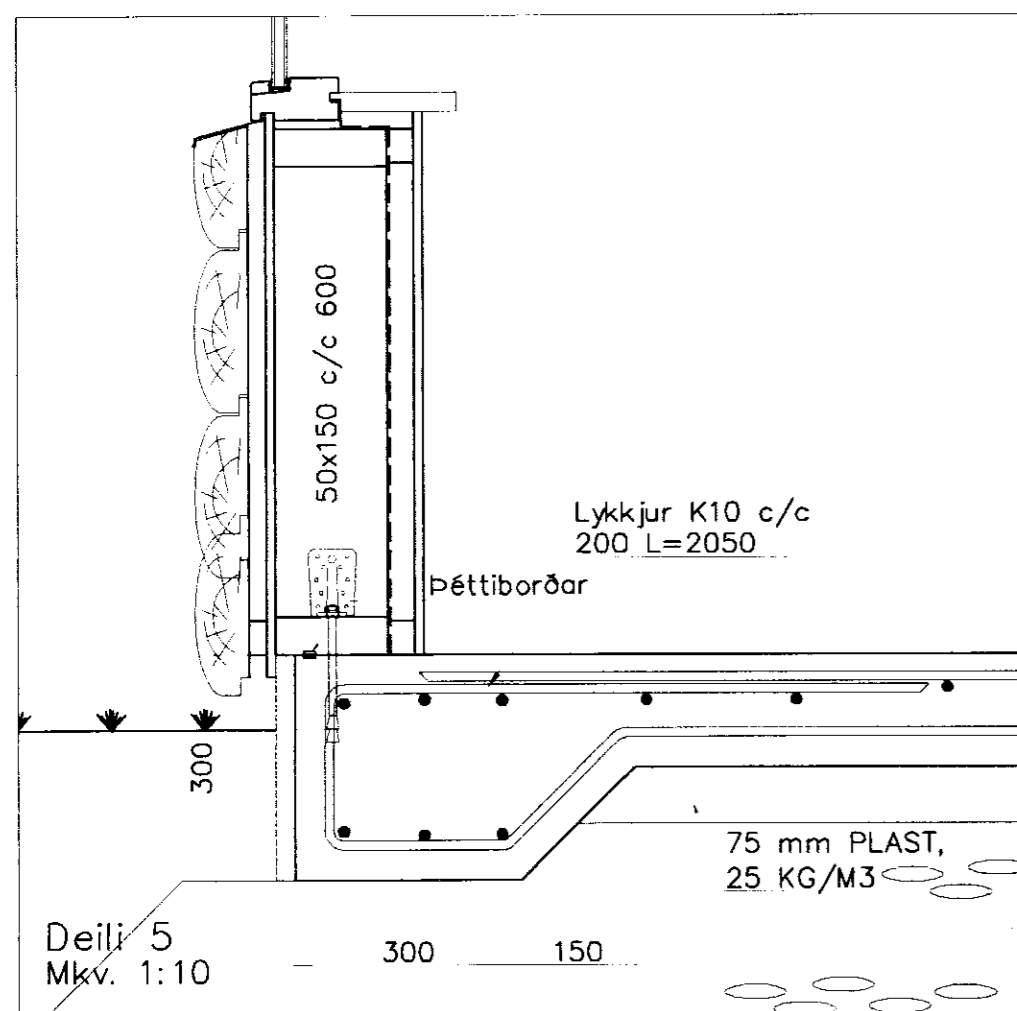

Deili 5
Mkv. 1:10

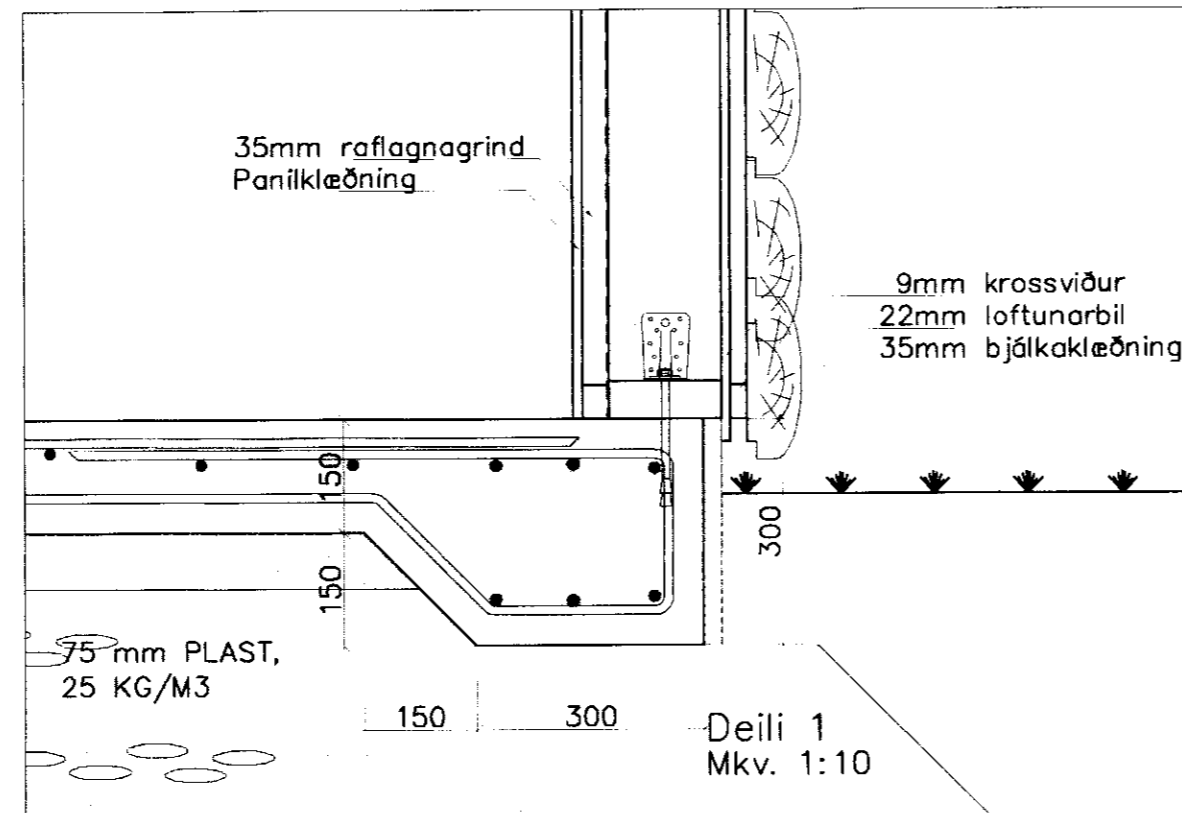

Deili 1
Mkv. 1:10

SKÝRINGAR

TIMBURVIRKI

TIMBUR Í BURÐARVIRKI SKAL VERA AF GÆÐAFLOKK K18 SAMKV ÍSLENSKUM STAÐLI ÍST/DS418. GRIND VEGGJA ER BYGGÐ ÚR 50x150 BURÐARVIRKISTIMBRI. GRIND ER HEILKLÆDD AÐ UTAN MEÐ 9 mm KROSSVIÐI. NOTA SKAL RAKAPÓLINN BIRKIKROSSVIÐ EÐA SAMBÆRILEGT. KROSSVIÐ SKAL NEGLA VIÐ GRIND MEÐ KAMBÖGLUM 28/50 c/c 150mm í staðir og c/c 100 í fótrem. SPERRUR ERU ÚR 50x200 BURÐARVIRKISTIMBRI. SPERRUR ÞÉTTKLÆÐAST MEÐ 25x150 BORÐUM. OFAN Á ÞAK KEMUR TJÖRUPAPPI. ÞAK KLÆÐIST MEÐ BÁRUJÁRNI.

FESTINGAR

NAGLAR, BOLTAR OG ÖNNUR TENGISTYKKI SKULU VERA HEITSINKHÚÐUÐ.

NEGLING BORÐA Í SPERRUR:

2 Stk. N31/75 (31/75 RIFFLAÐIR HEIT.GALV SKOTNAGLAR MEÐ LIMI) Í ÖLL BORÐ.

NEGLING BÁRUJÁRNS Í BORÐ:

NOTA SKAL KAMBSAUM MEÐ GÚMÍPÉTTINGU UNDIR HAUS OG NEGLA Í HVERJA HÁBÁRU "ZIG/ZAG" Í TVÖ FREMSTU BORÐIN OG SíÐAN Í AÐRAHVERJA HÁBÁRU Í FJÖRÐA HVERT KLÆÐNINGARBORÐ. NEGLA SKAL Í HVERJA HÁBÁRU 1200 mm MEDFRAM GAFLI.

BORÐAKLÆÐNING:

BORÐAKLÆÐNING ER ÚR FURU EÐA GRENI, 25x150. BORÐ SKULU EKKI VERA STYTTRI EN 3m OG DREIFA SKAL SAMSETNINGUM. MEST MÁ SETJA SAMAN ÞRÍÐJUNG KLÆÐNINGAR Á SÖMU SPERRUNNI OG EKKI MEIRA EN ÞRjú BORÐ Á SAMA STAÐ.

Eðli breytingar	Af	SP	Dags.	Br.
Sökkli / grundun breytt	S.M.S.		30.04.2007	A

Svavar M. Sigurjónsson Byggingarteknifráeðingur kt. 180867-3419				
Verk: Lóð nr. 6, á Flötum, Skeiða- & Gnúpverjahrepp				
Aðal- og brunavarnaruppráttur				Mkv:
Snið og deili				Mkv: 1:50,10
				Mkv:
Hannað:	S.M.S.	Teiknað:	S.M.S.	Yfirfarið:
Dags: 16.12.2006		Verknr: 06-22		Teikn.nr: A-04
Samþykkt: <i>Svavar M. Sig.</i>				