



Austur


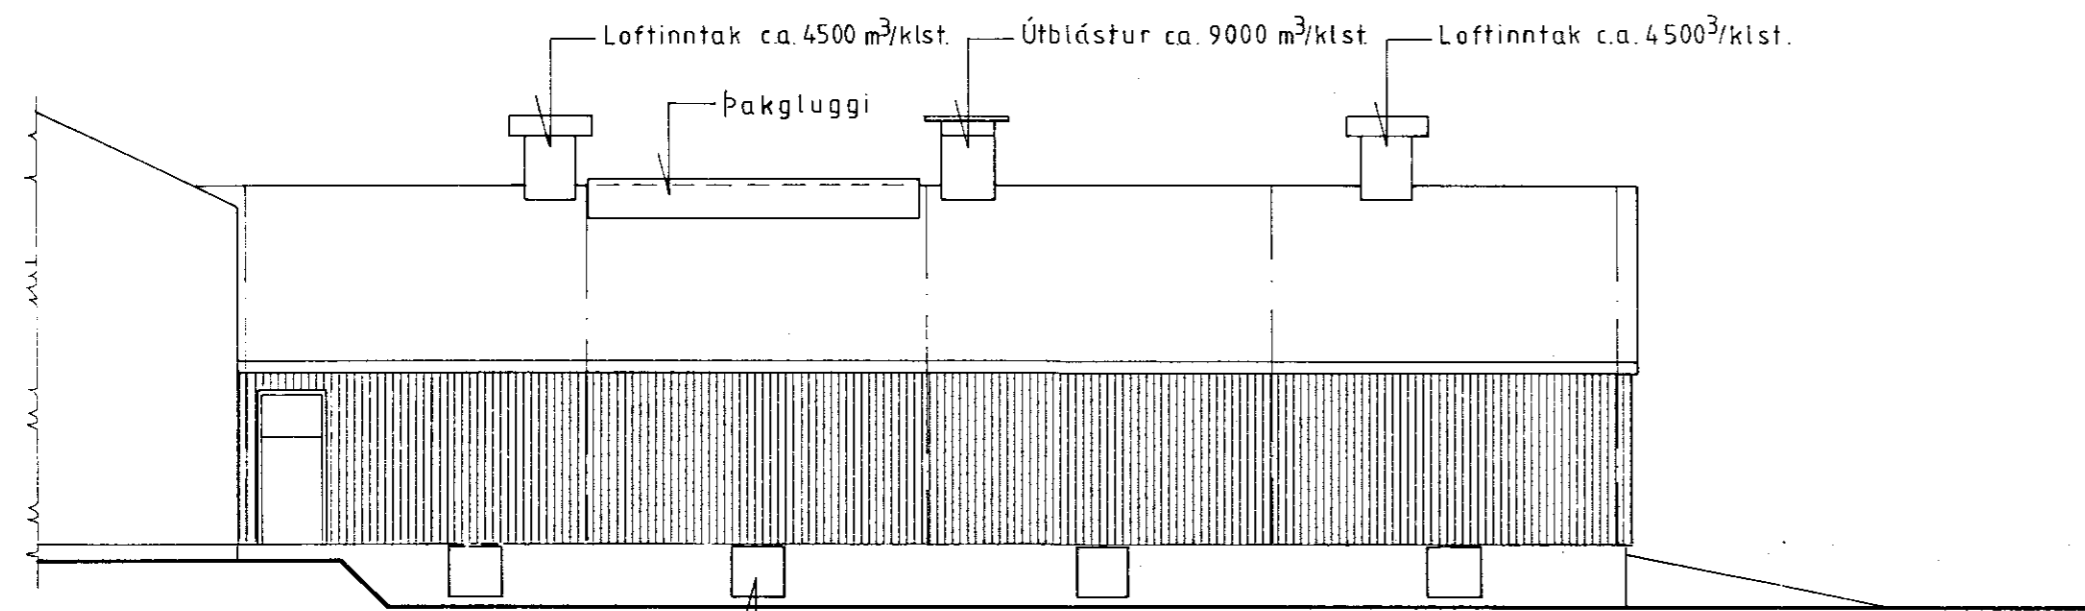


Vestur

Op fyrir haugsugu eða skáðælu, 70x70 c.m.

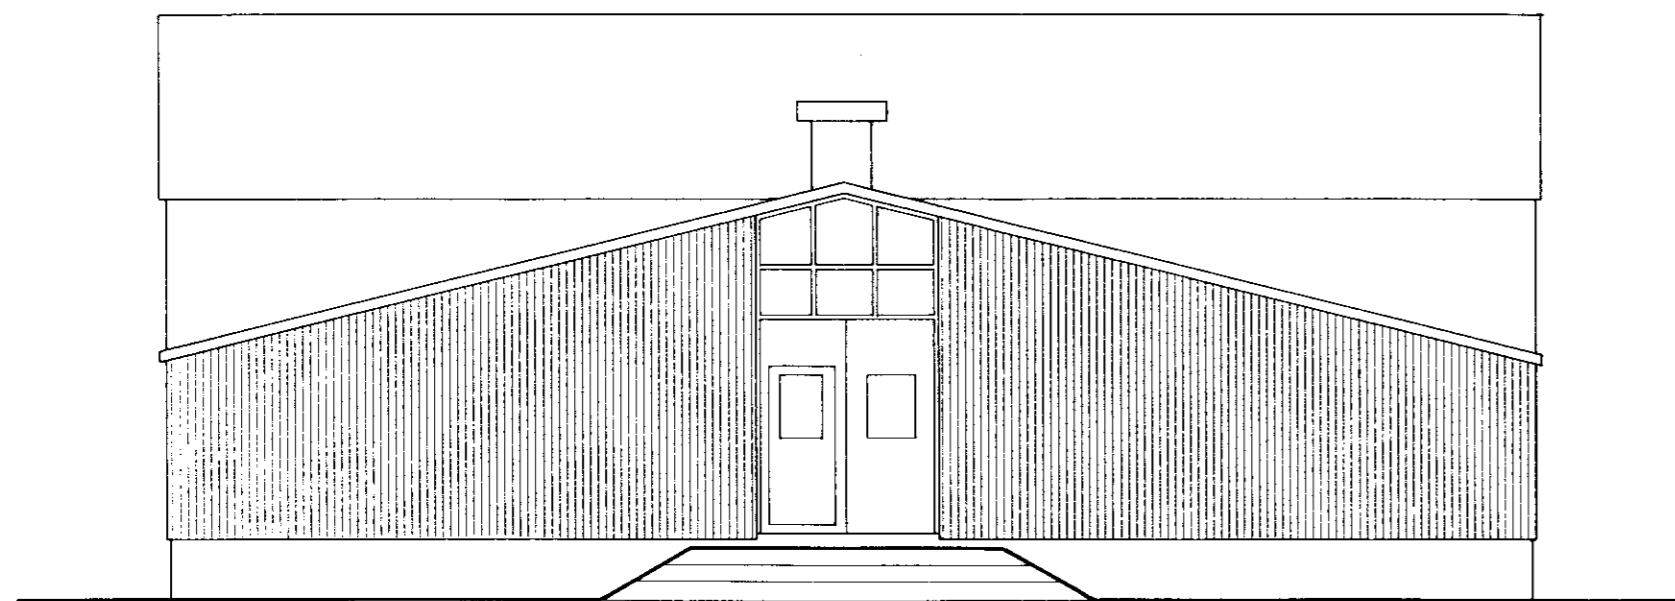

Sudur

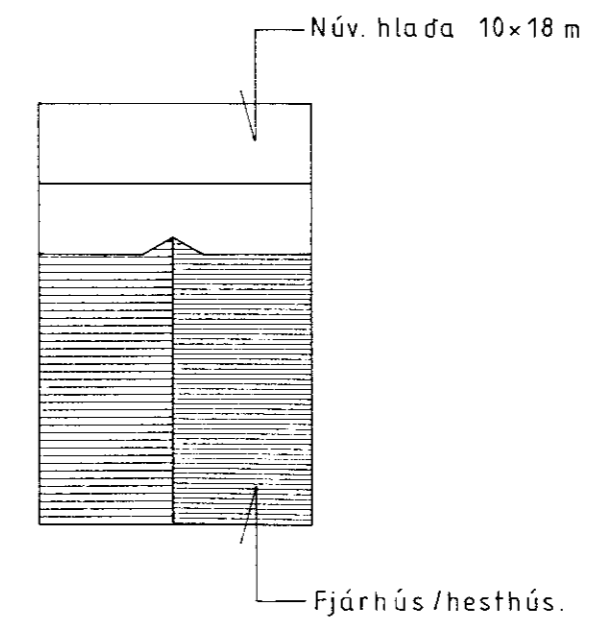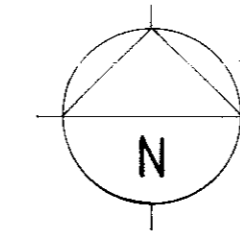

Afstöðumynd

M=1:500

*Haldís Einarsen 131039-2639
Fagrabergji 34 Hafnarfjörður*

BYGGINGAÞJÓNUSTA BÚNAÐARFÉLAGS ÍSLANDS
BÆNDAHÖLLINNI, 107 REYKJAVÍK, S: 91 - 630300
Fosnes, Gnúpverjahreppi, Árnessýslu.
Hesthús/fjárhús.
Útlit og afstæða.

TEIKNING NR. 0378-82
BLAÐ NR. 1 af
MÆLIKVARÐI 1:100 1:500
DAGSETNING 22/11/1994
HANNAD M.S. TEIKNAD *M.S.*

Magnús Sigurðsson