
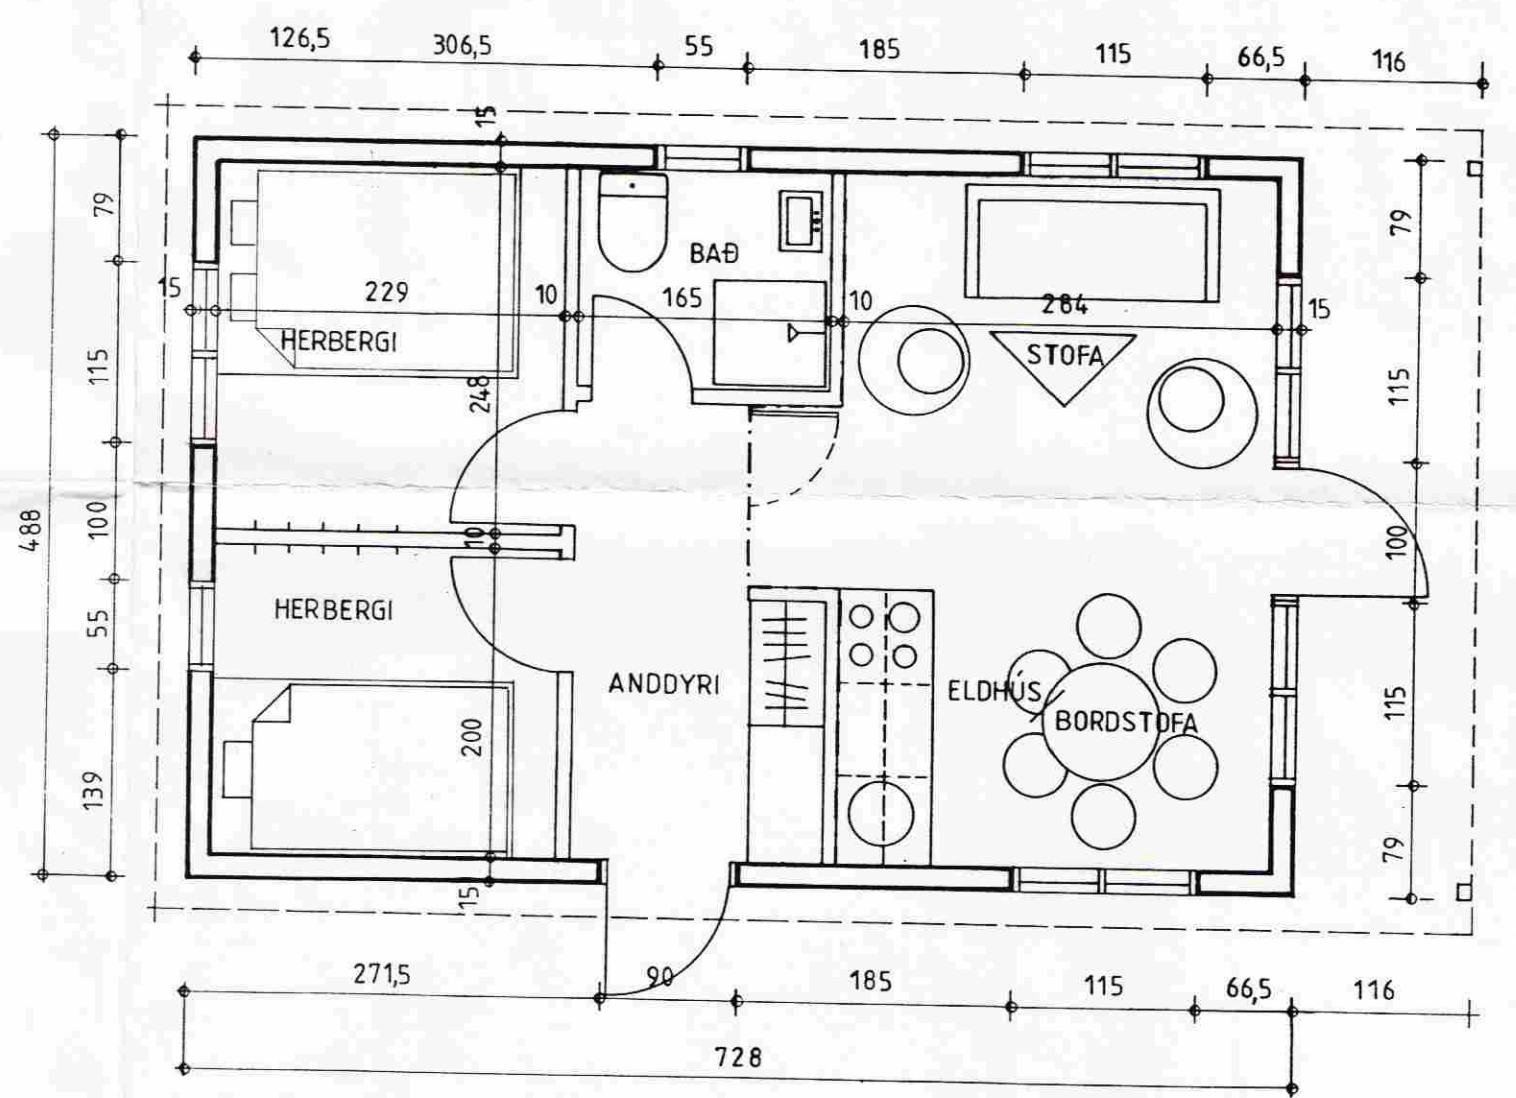


BYGGINGARFULLTRUI  
 Samp. 30/2'96  
 GNÚPVERJAHREPPS  
 Hilmar Guðmarsson

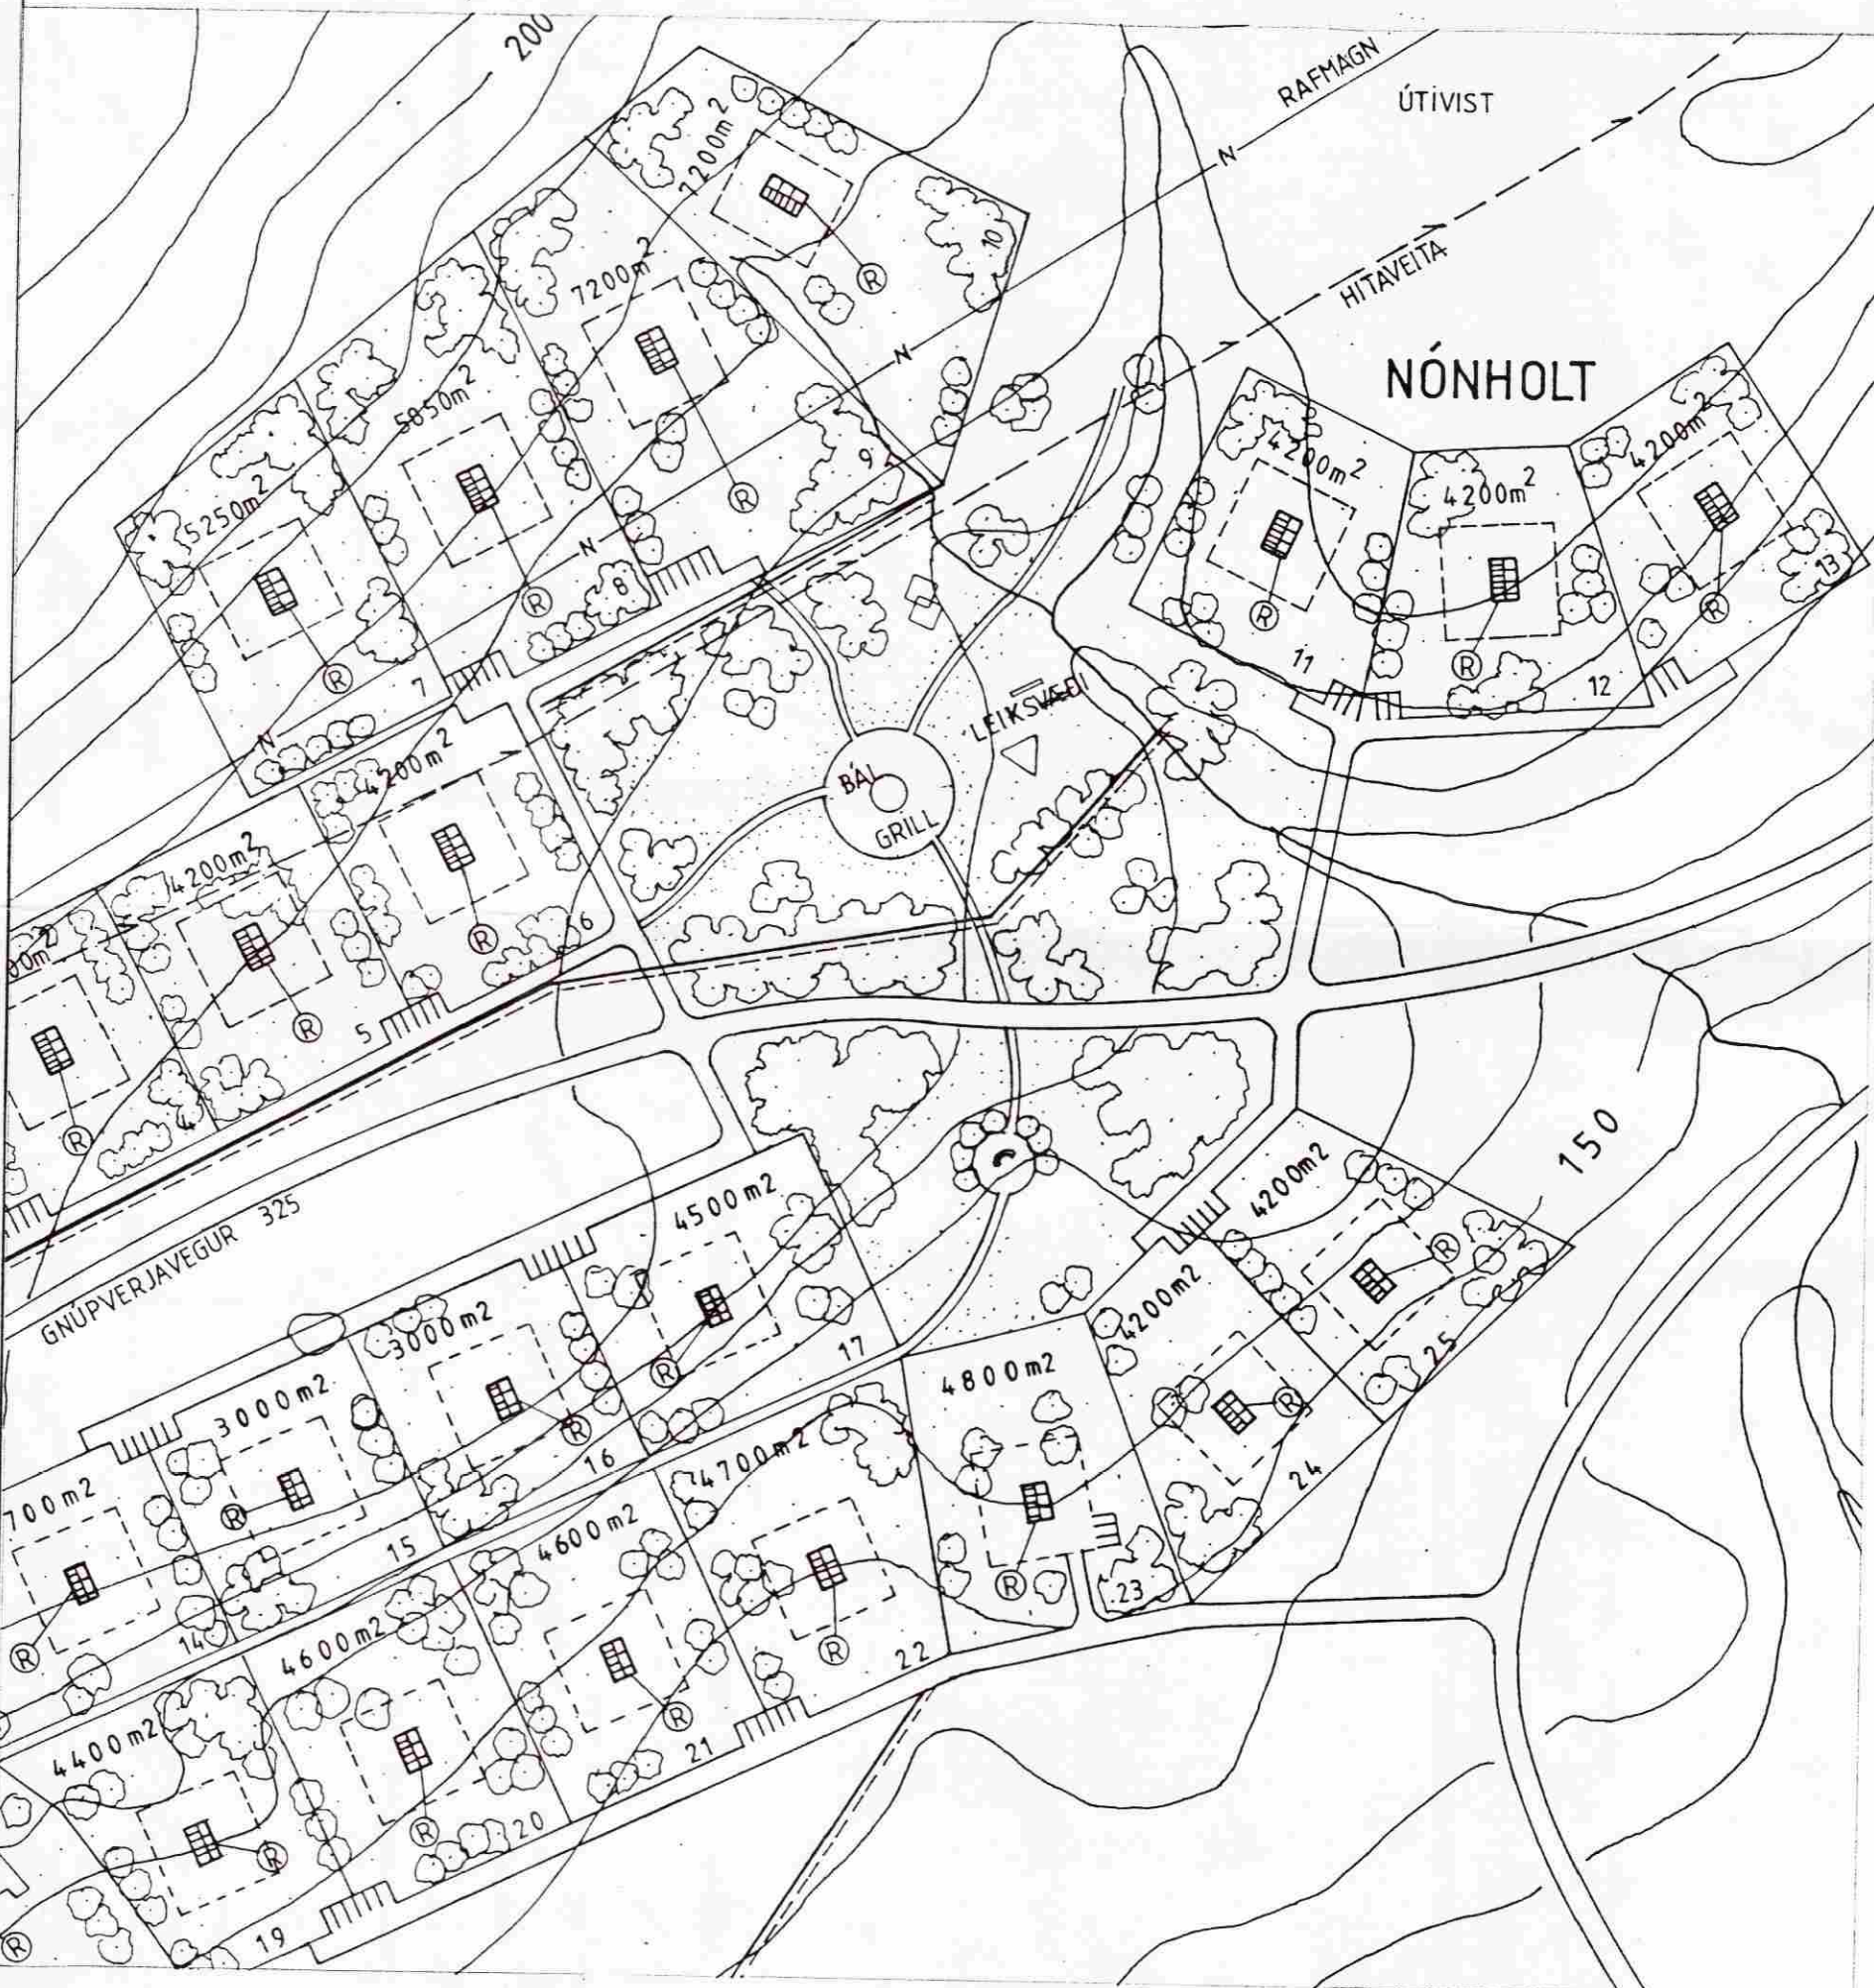

GRUNNMYND STÆRÐ 36m²

AFSTÖBUMYND Mkv. 1:2000 LAND NR. 23  
 SUMARBÚSTAÐASKÍPULAG Í LANDI FOSSNES, GNÚPVERJAHREPPI

**SUMARHÚS** FRÁ KROSSHÖMRUM HF arkitektar: guðrún,gunnlaugur og  
 ÁNANAUSTUM 3 RVK 91-626012 inga fai laugaveg 42 91-626163

FOSSNES GNÚPVERJAHREPPI LAND NR. 23	NO 1
AFSTÖBUMYND, GRUNNMYND.	KVARDI 1:50
DAGS 19.05'93	TEKNI BREYTINGAR

Guðrún Stefánsdóttir