

GRUNNMYND 1. HÆÐAR

Samþykkt
 11. DES. 2007
[Signature]
 Byggingarfulltrúi uppsveita Ámessýslu

Brúttó flatarmál neðri hæðar : 625,1 m²
 Brúttó flatarmál milli lofta : 159,7 m²
 Samtals : 784,8 m²

Rúmmál alls : 4,033,3 m³
 (með botnplötu)


Lýsing:
 Botnplata er steypt og einangruð á rakavarnarlagi. Sökkjar eru steyptir á þjöppuðum rúða.
 Burðargrind þaks og veggja er úr stáli.
 Veggir og þak eru úr yleiningum (pyreiningum) frá H.Hardemann.
 Milligólf er með blikkbitum og steinull klætt að ofan með 24 mm spónaplötum, en að neðan með gífsplötum

U-gildi:

| | |
|------------------------------|------|
| Gólf á fyllingu | 0,48 |
| Útveggir | 0,29 |
| Þak vörugeymslu - verkstæðis | 0,29 |
| Þak skrifstofurýmis | 0,20 |

Útveggir og þak í skrifstofurými eru klæddir með gífsplötum.
 Veggur milli skrifstofurýmis og verkstæðis er EI90 og hurðir í honum eru EIC30.
 Þakgluggi yfir vörugeymslu - verkstæði er > 5% gólfflatar. Í honum er polycarbonat sem bráðnar og veitir reyklosun við + 100° C.
 Flóttaleiðir og handslökkvitæki eru sýnd á grunnmyndum.

[R] = Reykskynjari → = Flóttaleið ● Hslt = Handslökkvitæki

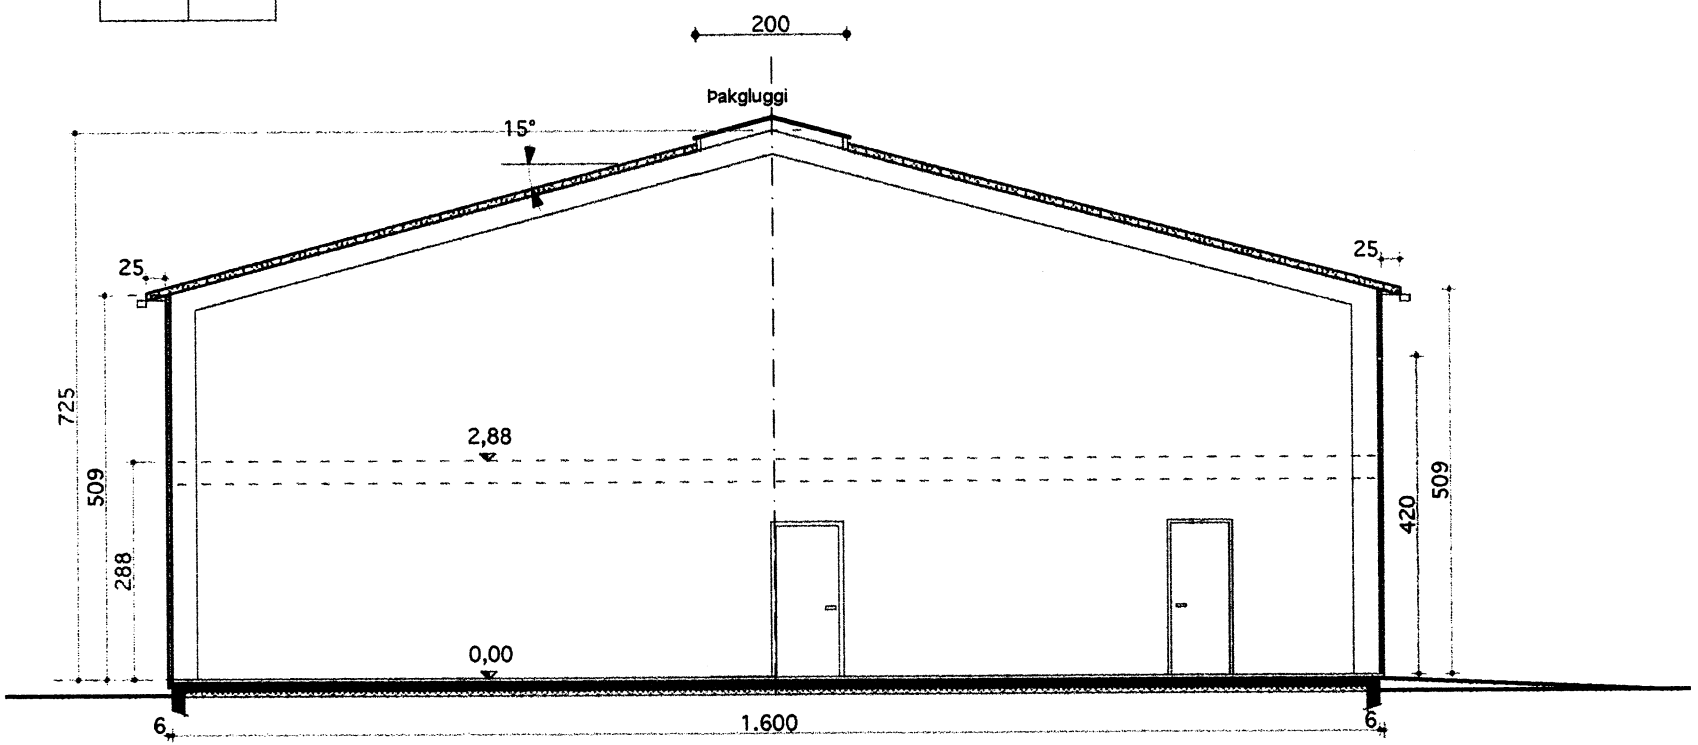

SNEIÐING A2

VINNUSTOFA
 KÓPAVOGI

[Logo]
 Sími 844 6960 - 554 0115

VESTURVÖR 9
 vífillark@simnet.is

VÍFILL MAGNÚSSON ARK. 171238-4639

HALLA HANNESDÓTTIR TT. 220851-7889

| | | | |
|-------|--|--------|-----------|
| HEITI | Vöruskemma og Skrifstofuaðstaða, Gunnbjarnarholti, Skeiða og Gnúpverjahreppi | DAGS. | 03.10 '07 |
| EIGN | Amar Eiríksson Kt. 010368-3089 | TEIKN. | VM - HH |
| TEIKN | Grunnmynd 1. hæðar. Sneiðing A2 | SAMP. | BREYTT. |
| Mkv. | 1 : 100 | | |

02

[Signature]