



Samp. 21/8 '99

Hilma Gunnarsdóttir

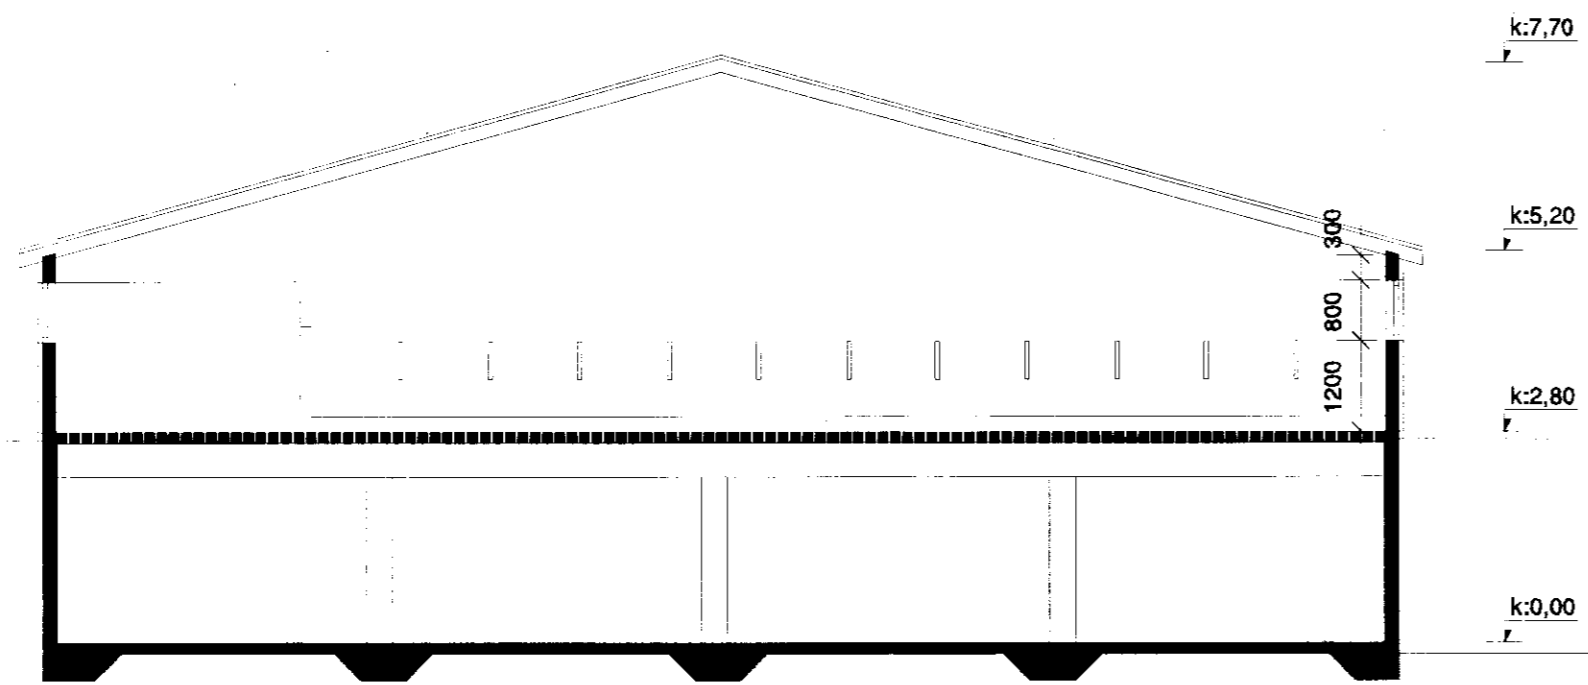

Snið A

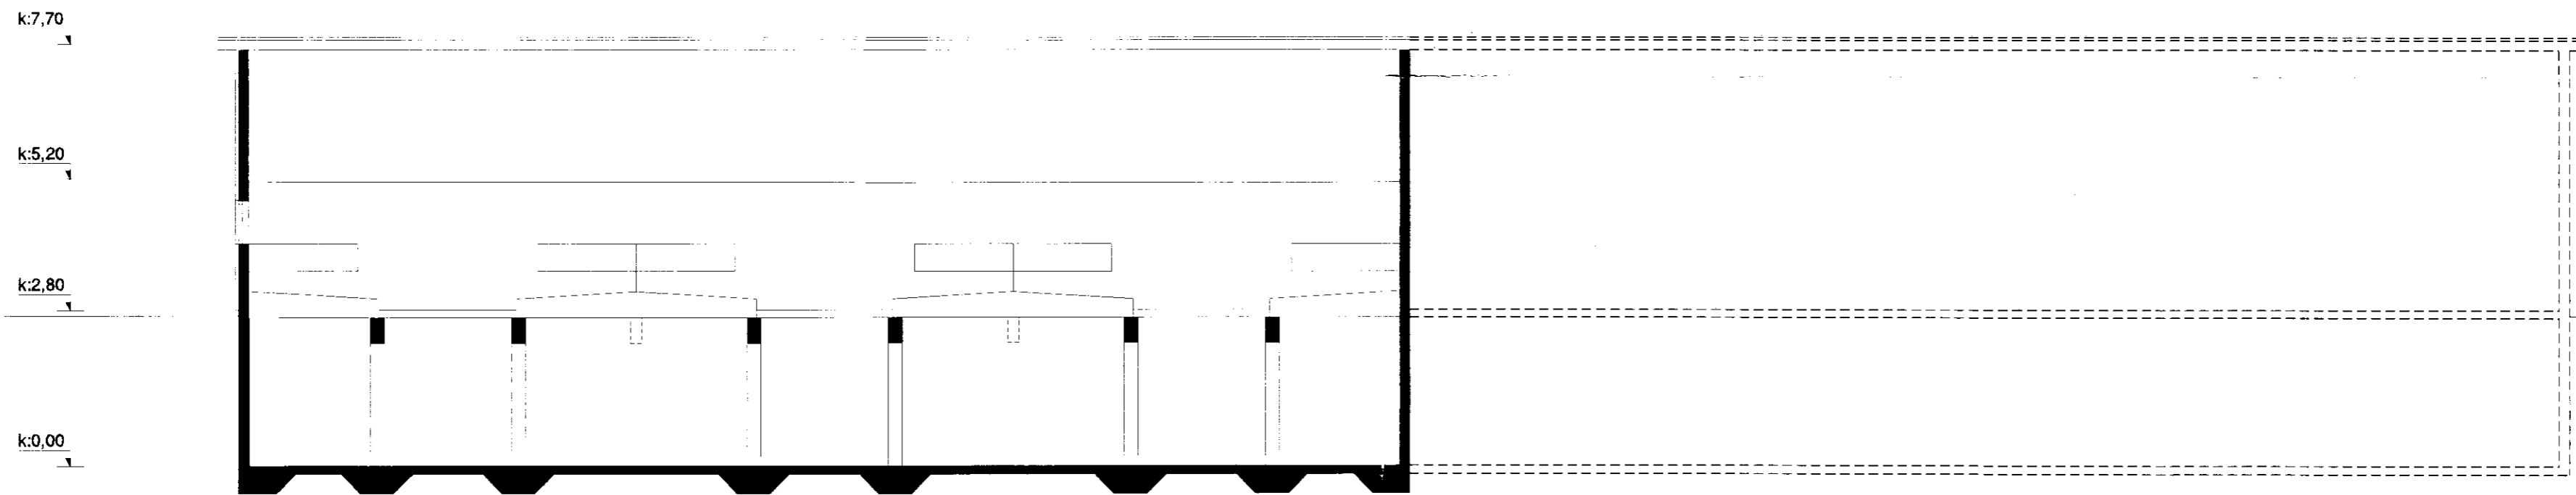

Snið B

Steinþór Kári Káráson
steinþór kári káráson arkitekt epl-fái
viðimelur 49 reykjavík is-107 sími 552'02'96 kkarason@media.is 160867-5319



Gunnbjarnarholt-fjós Arnar B. Eiríksson

dags	teiknað	verk	teikn.	breyt.	blað
06.99	skk	06	106	B	4/4