



SNID A-A

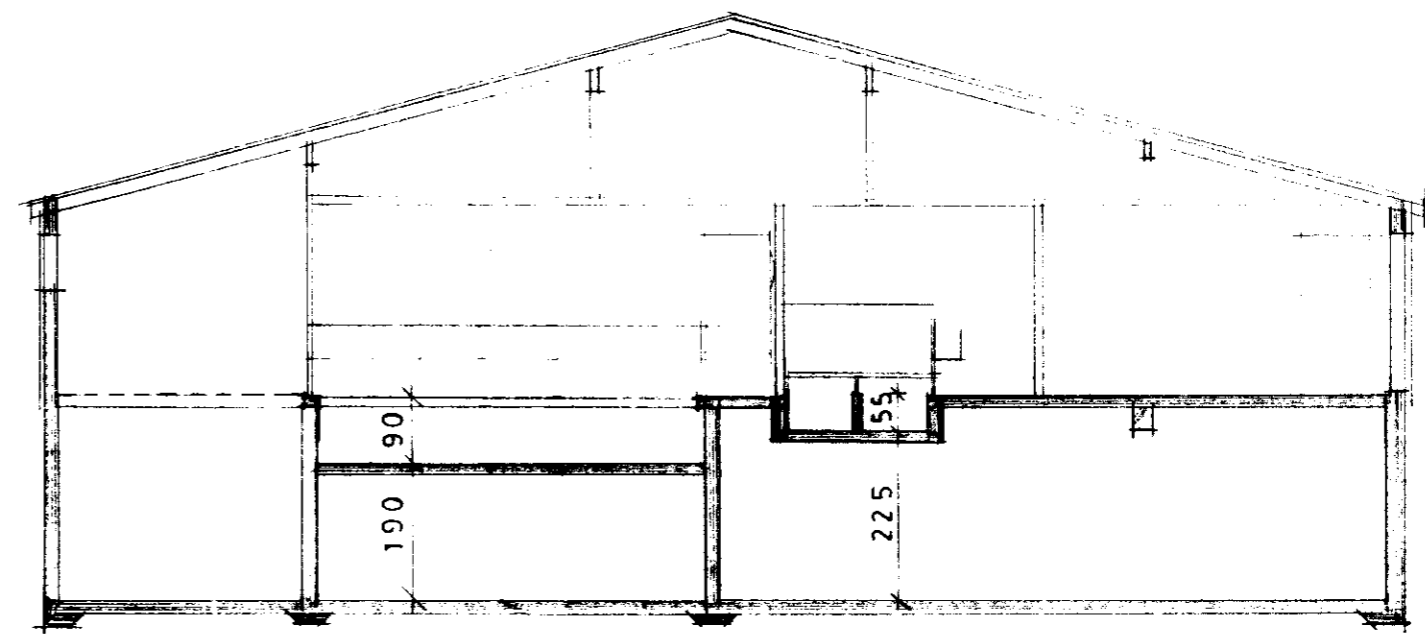


SNID B-B

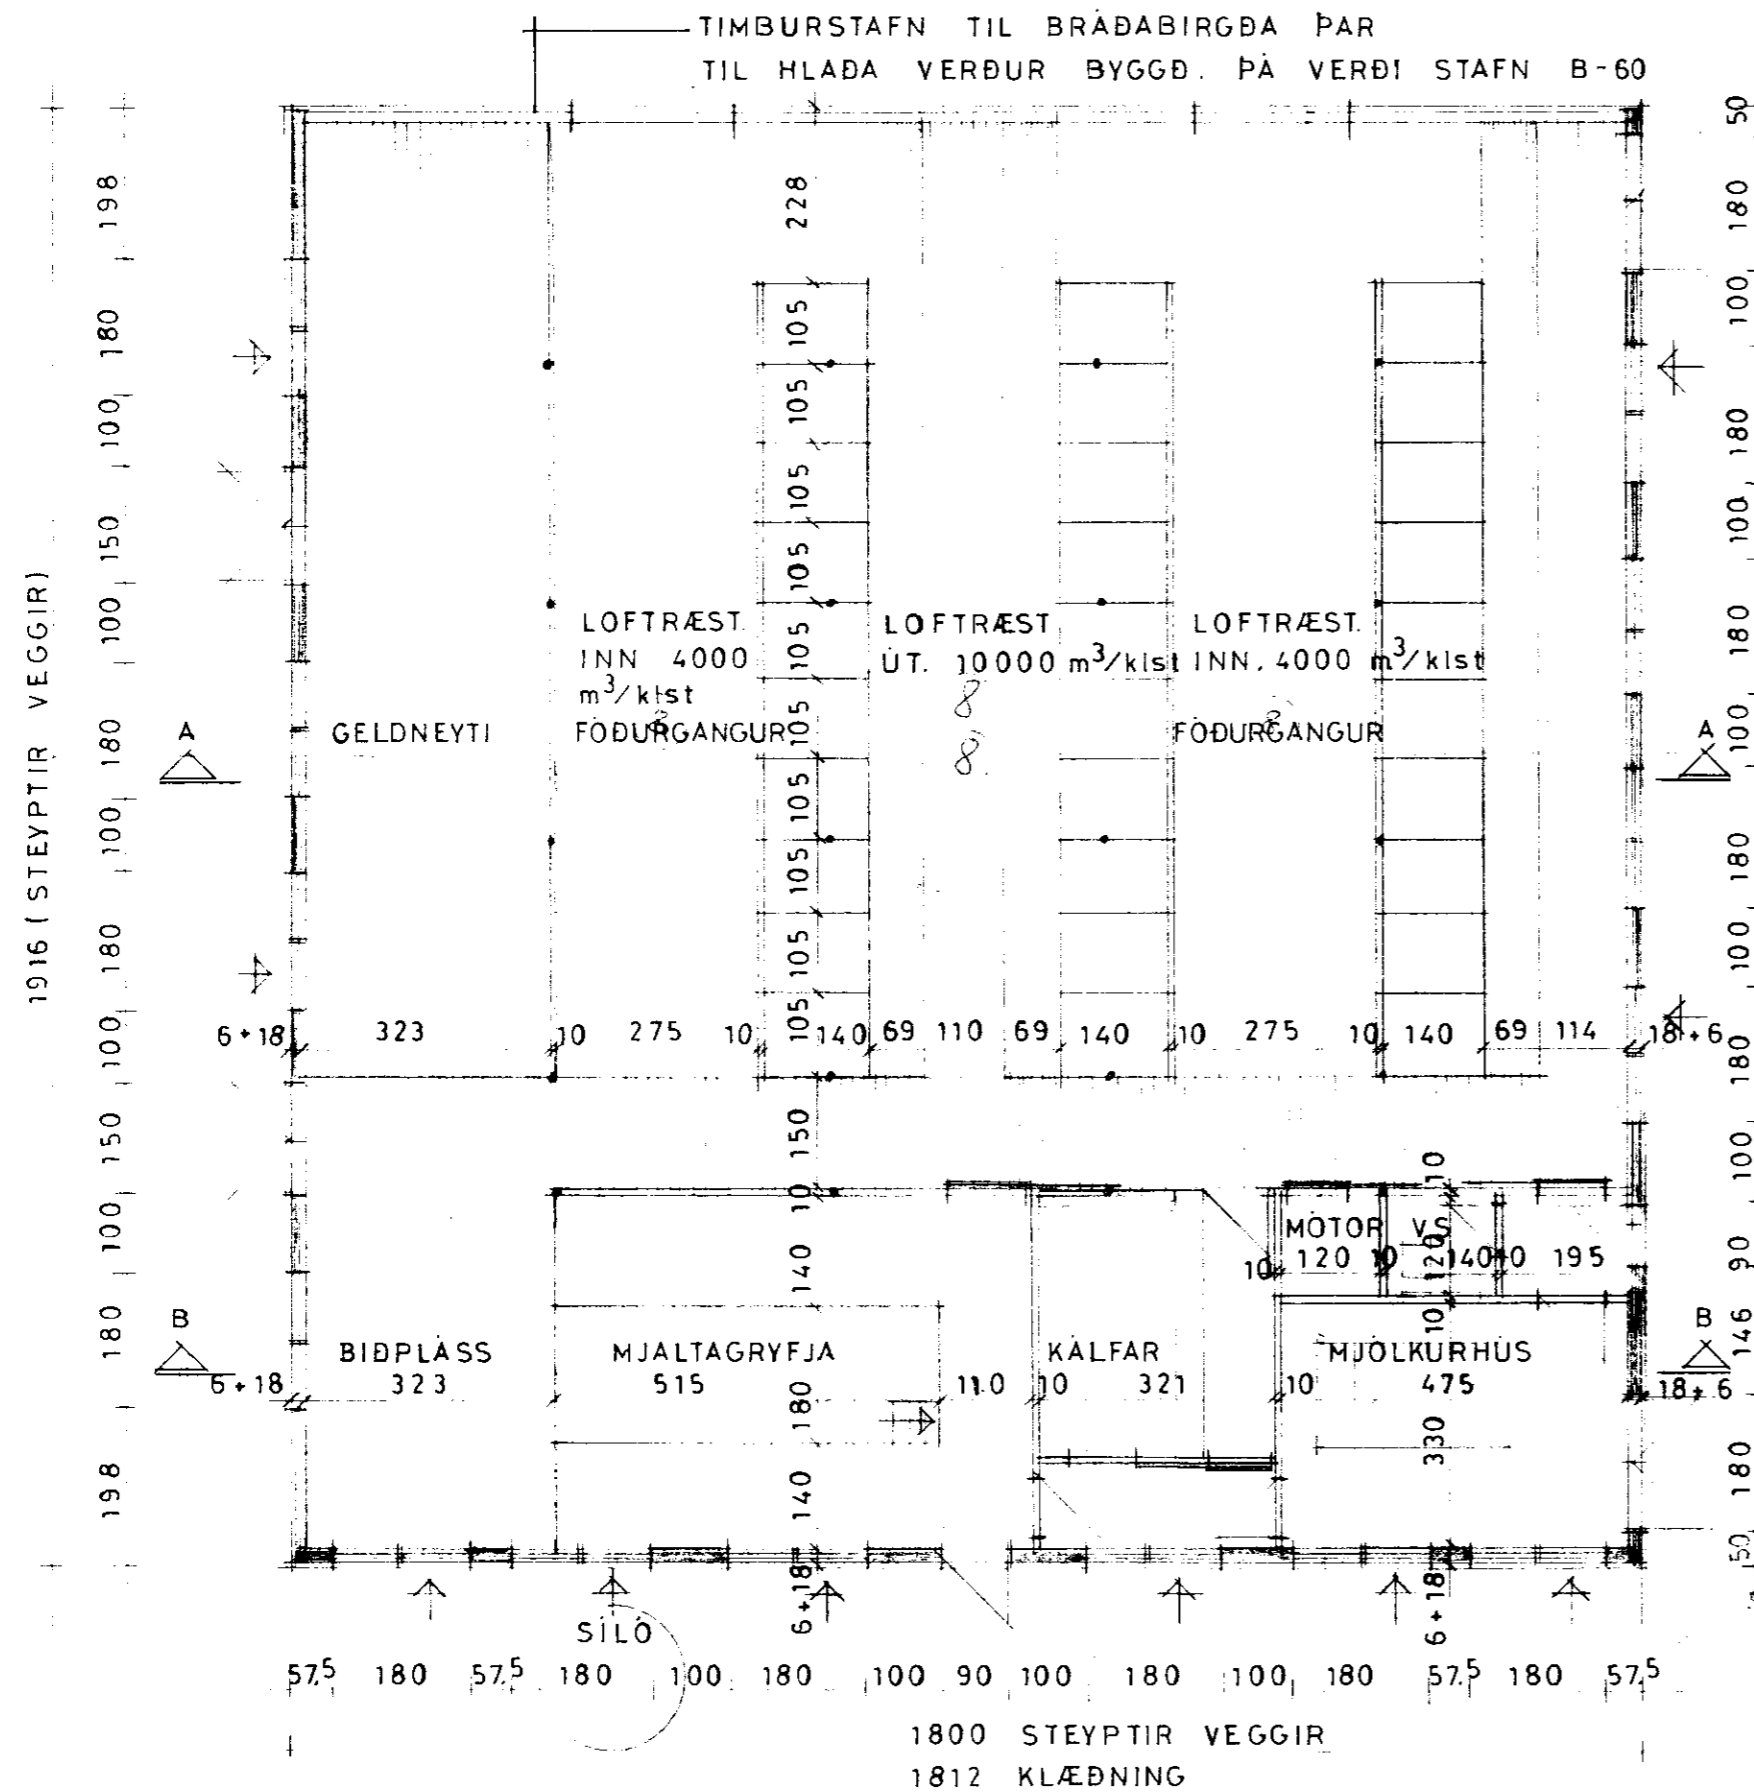

GRUNNMYND

STUTT LÝSING : KJALLARAVEGGIR: 20-23 cm STEINSTEYPA, HOLUFYLLT, KÚSTUÐ MEÐ THOROSEAL FC
FJÖSVEGGIR: 18 cm STEINSTEYPA, AÐ UTAN EINANGRÆÐ MEÐ 6 cm STEINULL OG
 KLÆTT MEÐ PLÖTUM, T.D. "STENI" EÐA BÄRUJÄRNI. AÐ INNAN HOLUFYLLT OG
 MÁLAÐ MEÐ EPOXY-LAKKI
ÞAK: SPERRUR, LANGBÖND SKV. BURDARPOLSTEIKNINGU, ÞAKPAPPI, BÄRUJÄRN,
 EINANGRUN 15 cm STEINULL MILLI SPERRA, PÓLPLAST NEDAN Á, NEDST
 KLÆTT MEÐ RAKAPÓLNUM PLÖTUM

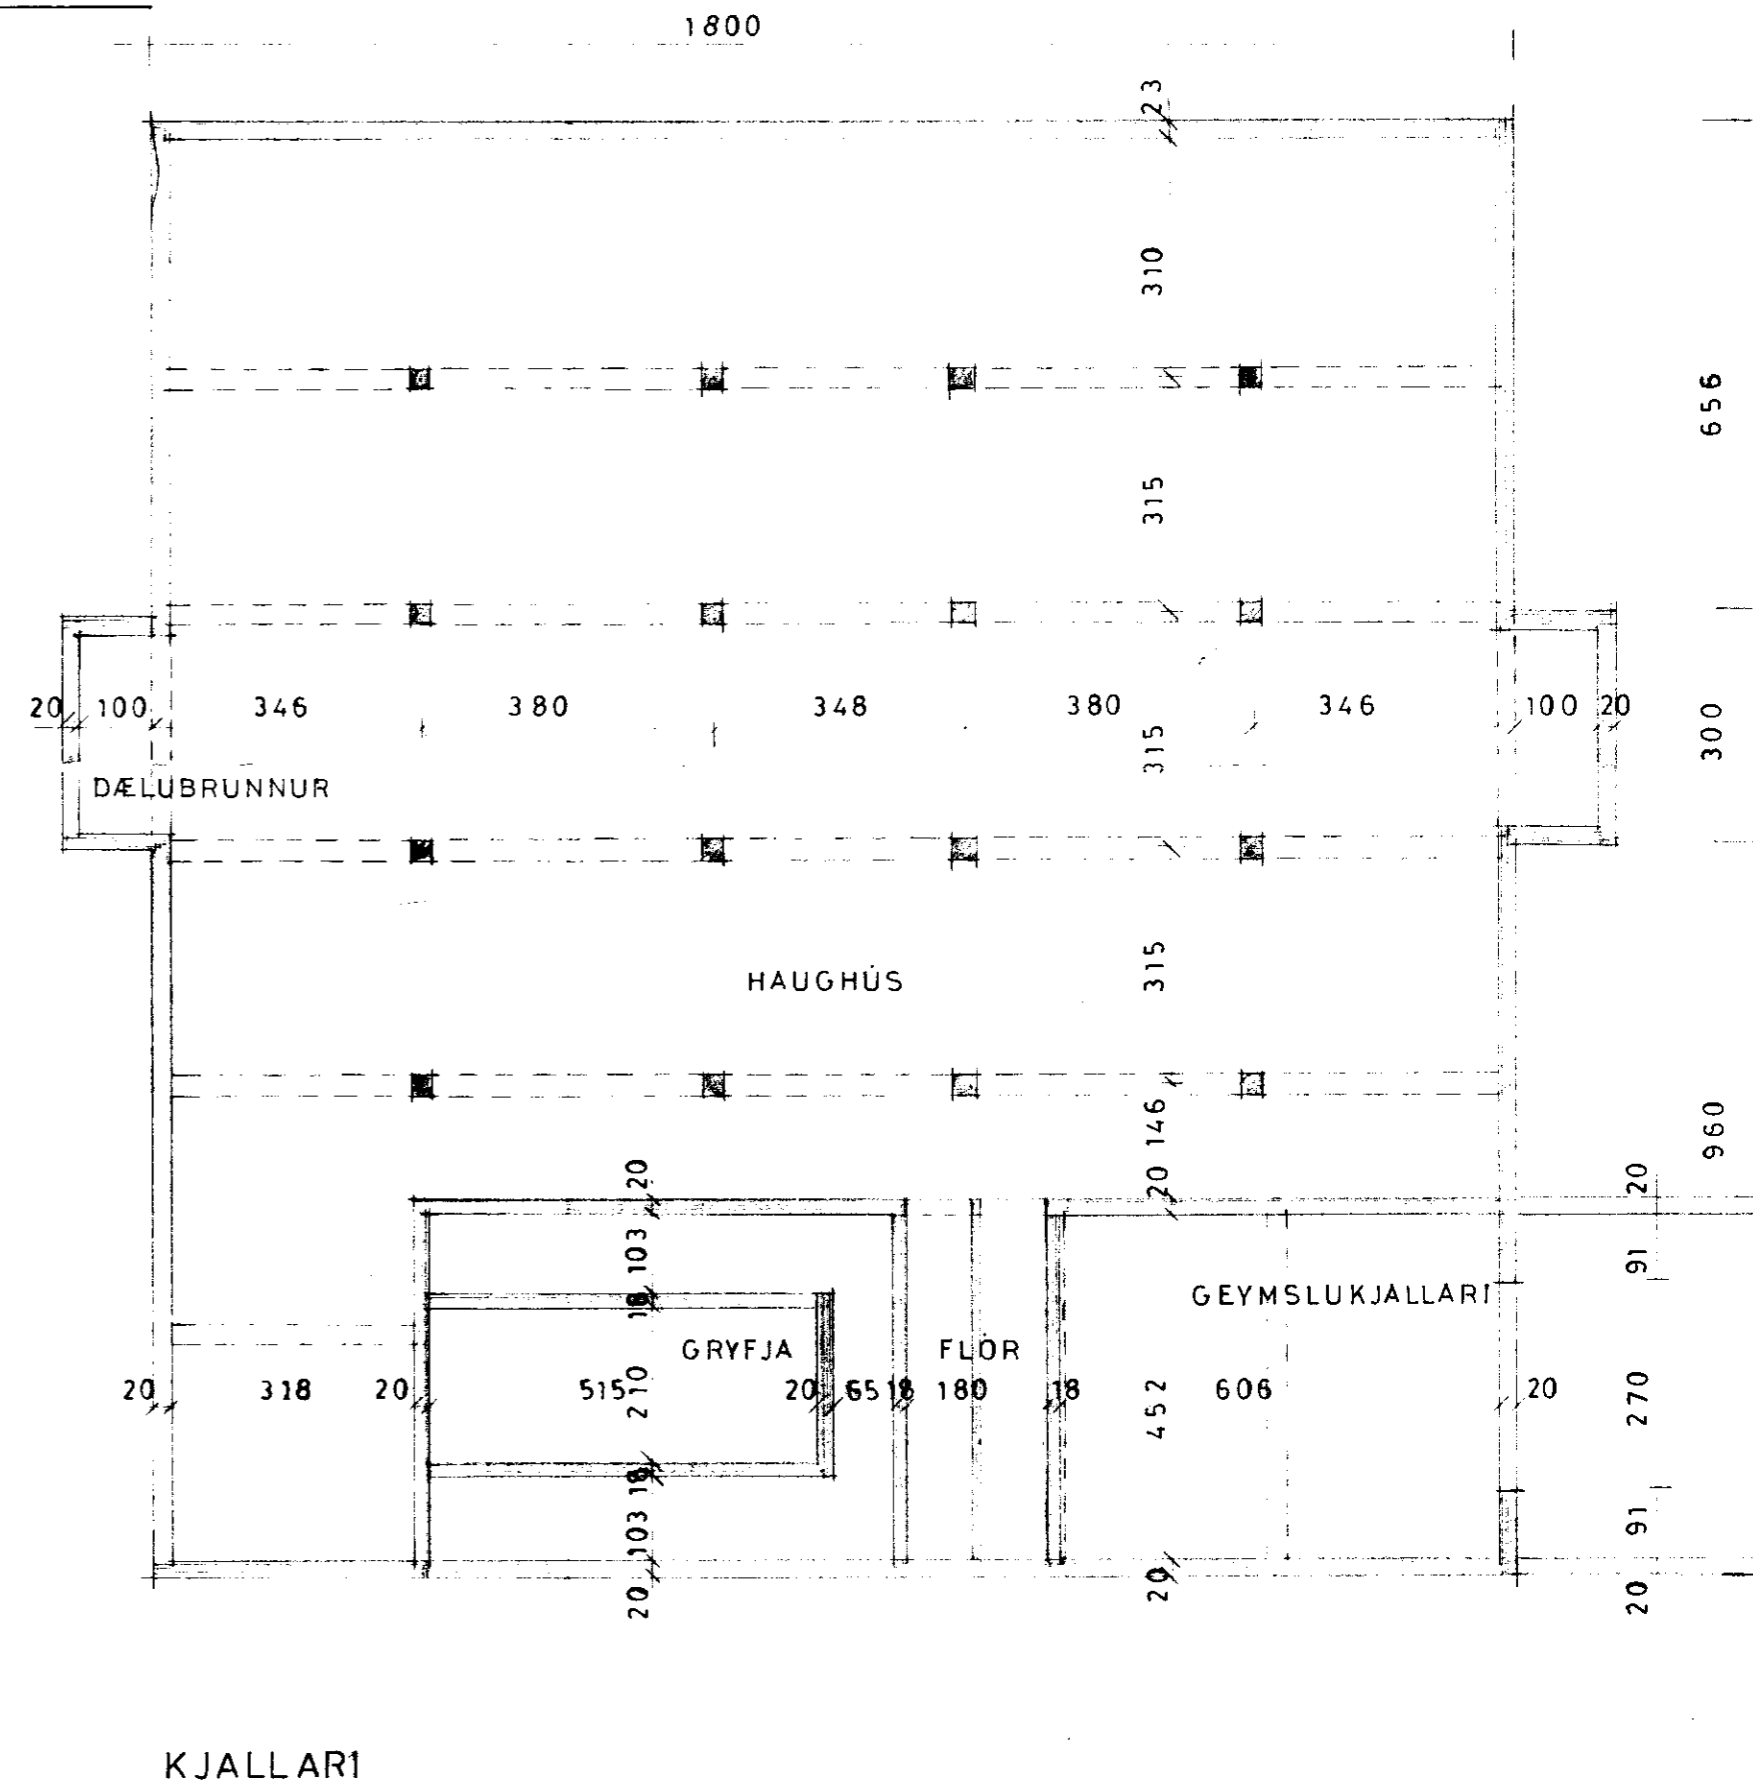

STÆRÐ	345.0 m ²	1259.3 m ³	FJÖS
	406.0 m ²	1137.0 m ³	HAUGHÚ
	66.0 m ²	185.0 m ³	GEYMSLU

SANDLÆKJARKOT, GNÜPVERJAHR. ÁR

ARNAR EIRIKSSON 410368-3089

FJÖS, 30 KÝR + GELDNEYTI