




Samþykkt  
 25 SEPT. 2007  
*Hinnur Einn*  
 Byggingarfulltrúi uppsveita Árnessýslu

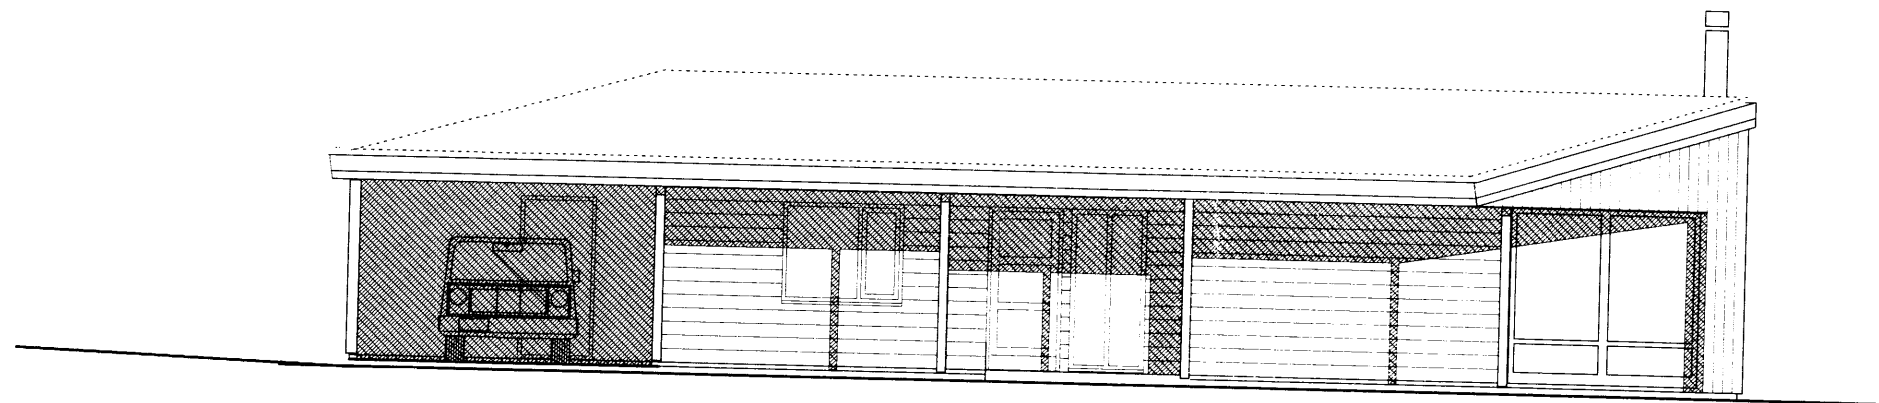


SUÐ-VESTLÆG HLIÐ  
 mkv. 1 - 100

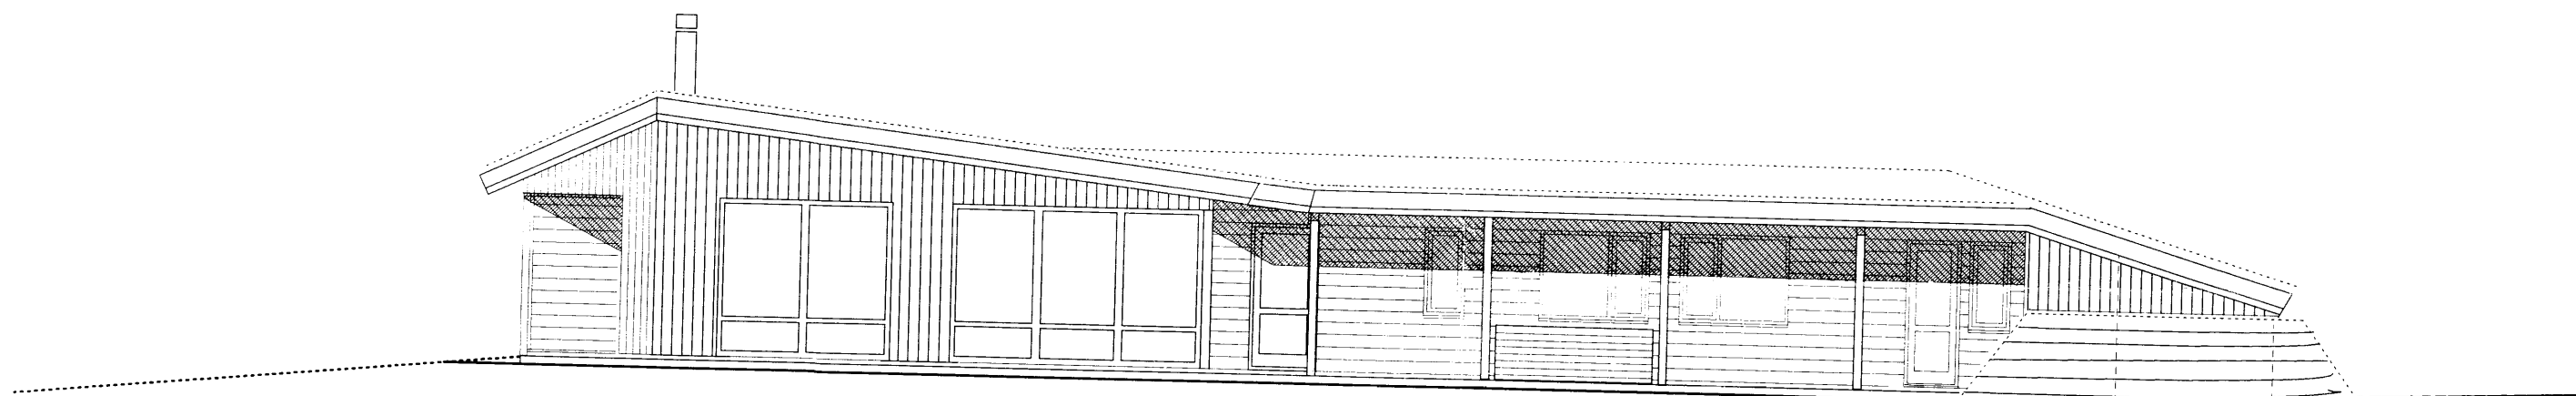

SUÐ-AUSTLÆG HLIÐ  
 mkv. 1 - 100

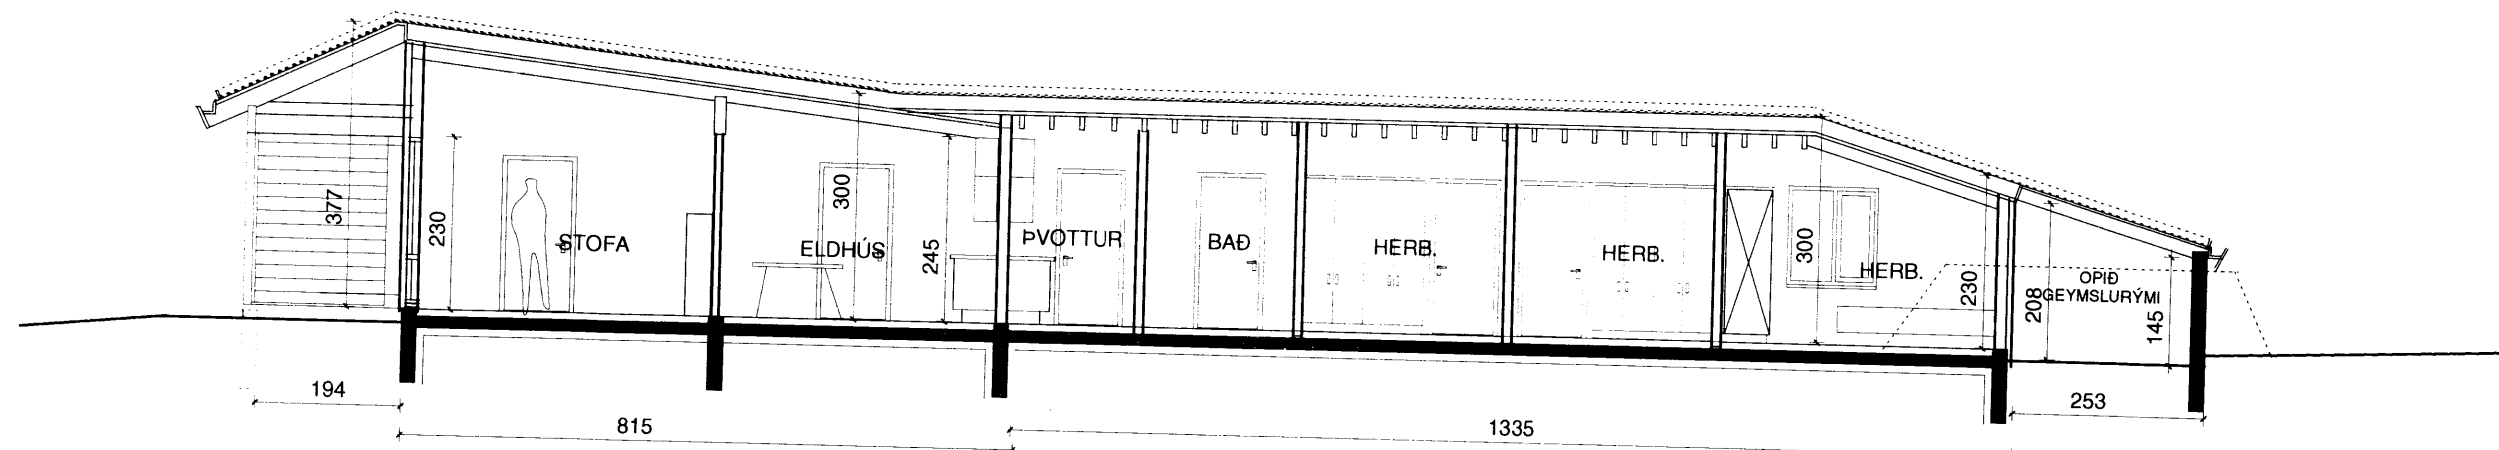

SNÍÐ A - A  
 mkv. 1 - 100

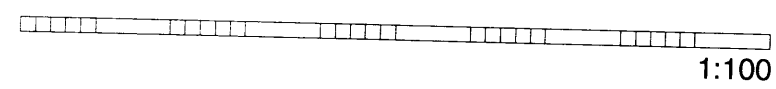

Dags.	Breyting.	Teikn.	Útgáfa.
xx.xx.xxxx	xxxxxxxxxxxxxxxx	xx.	x



Gelsgötu 9,  
 101 Reykjavík  
 Sími: 515 0300  
 Fax: 515 0319  
 www.ask.is

BYGGJENDUR: Meike Witt og Ralf Duerholt, Laugarási

ÍBÚÐARHÚS, GLÓRUHLÍÐ  
 SKEIÐAHREPPI  
 aðalteikning

Árni Friðriksson 271049 2699

Verk. nr. 06135	Mkv. í A2 1:100
Teikn. 18.09.2007	Dags.
Teikn. nr.	Útgáfa.

A-02