




Samþykkt
7 MARS 2008
Byggingarfulltrúi uppveita Árnessýslu

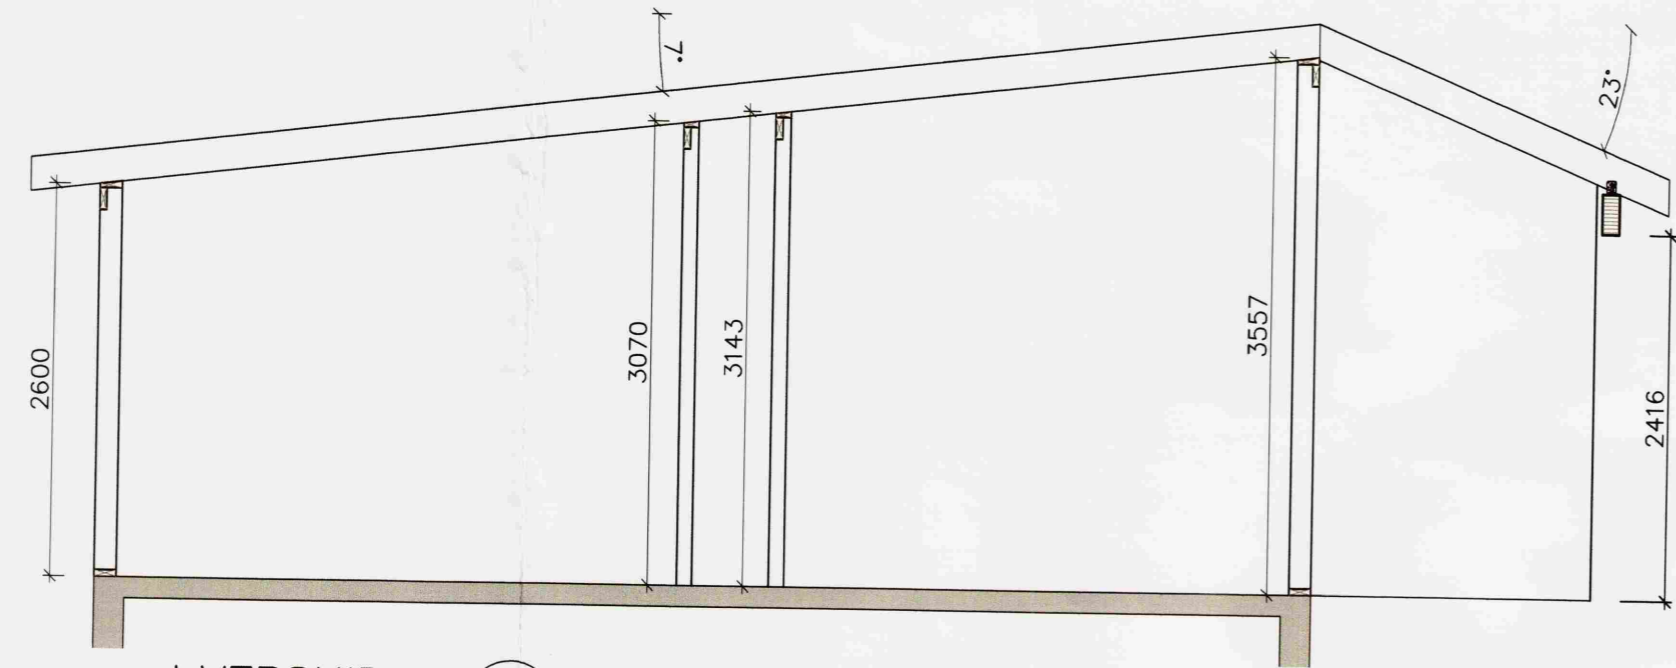


ÞVERSNIÐ A
Mkv: 1:50

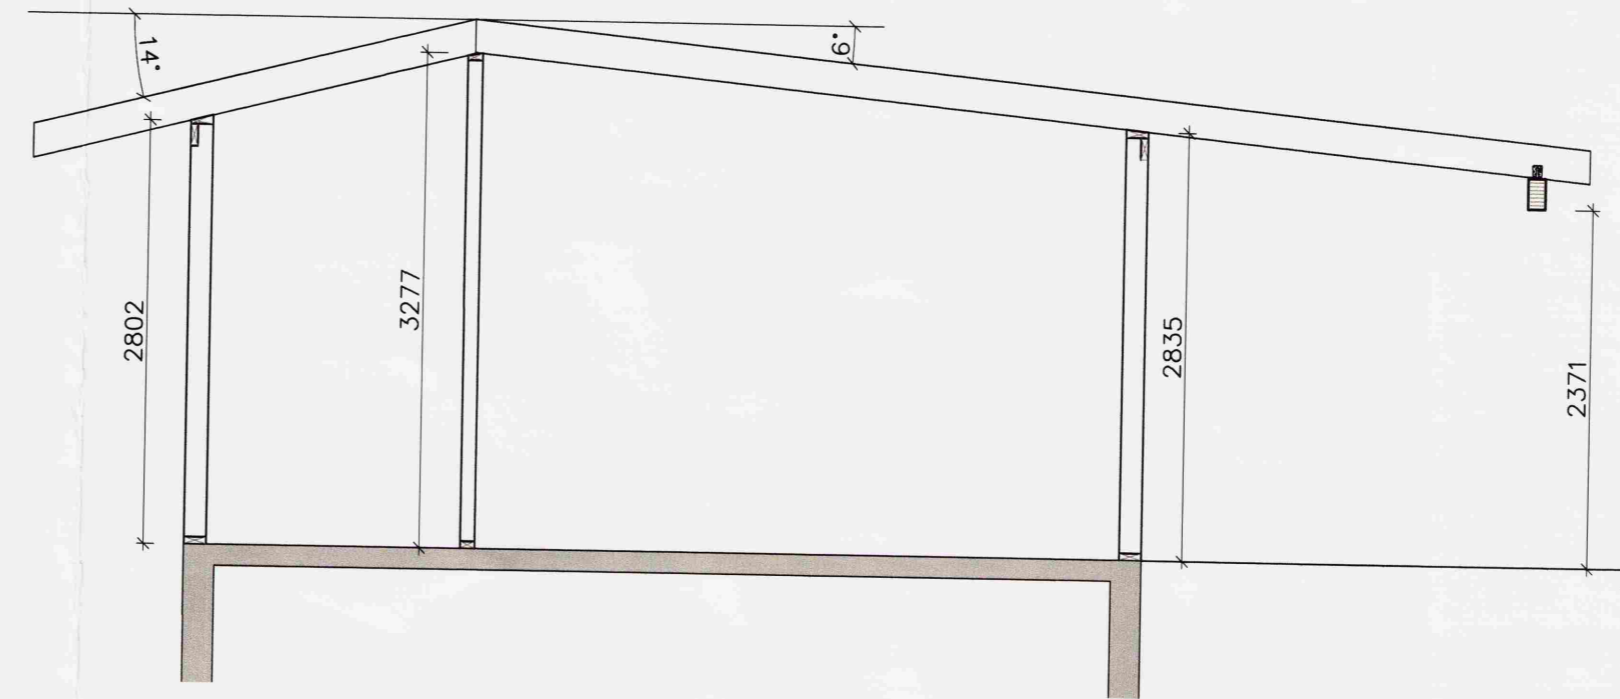


ÞVERSNIÐ B
Mkv: 1:50

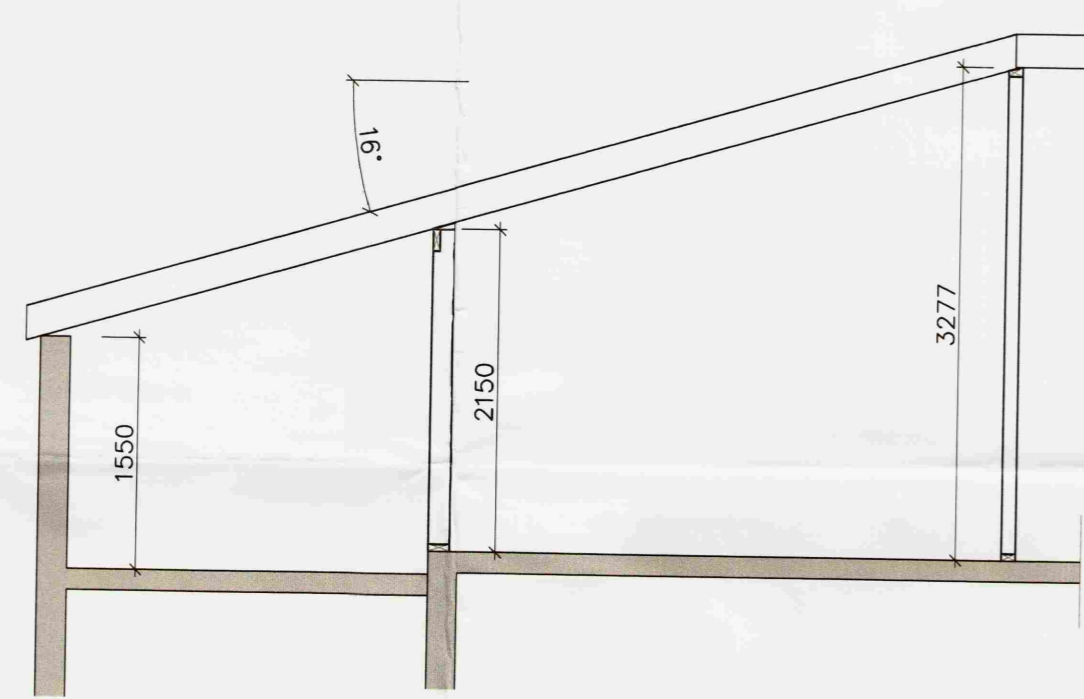


ÞVERSNIÐ C
Mkv: 1:50

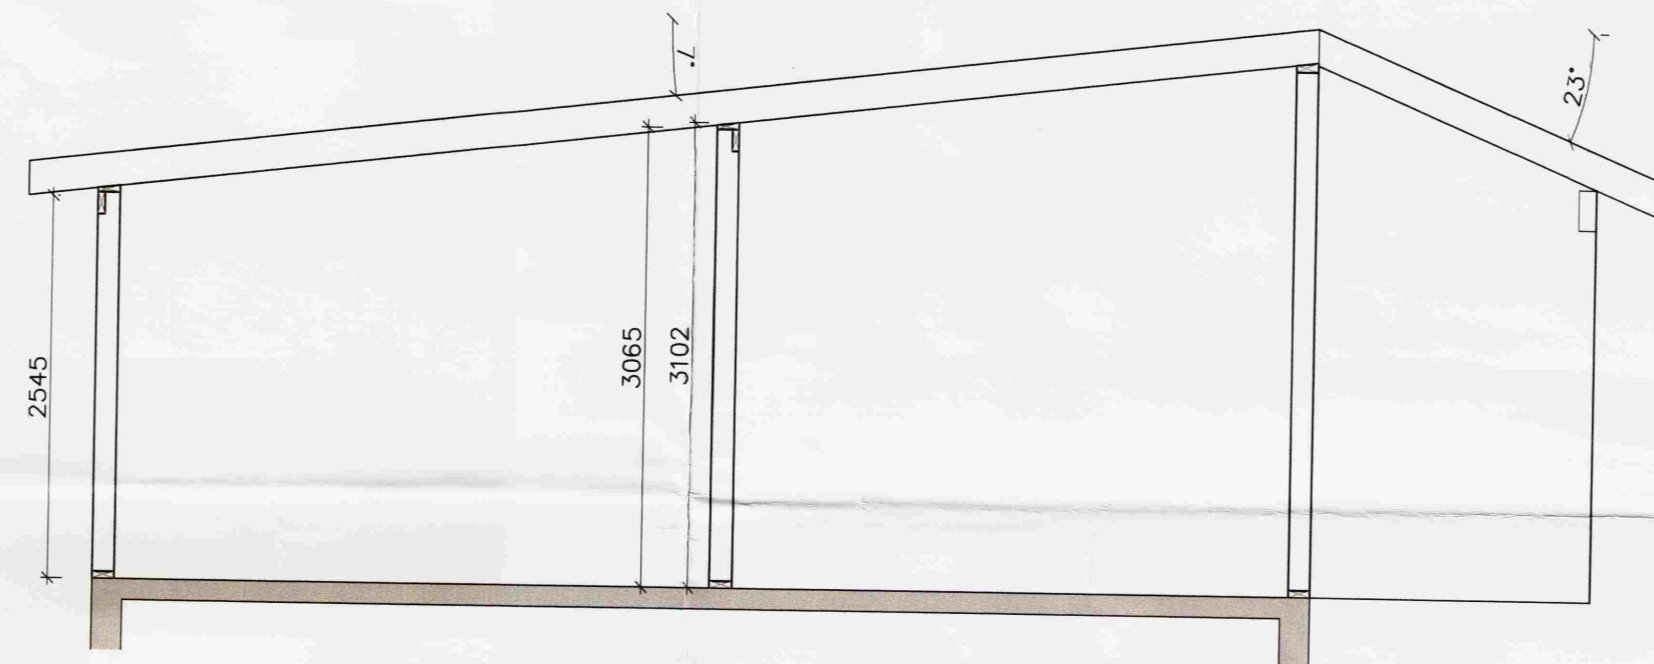

ÞVERSNIÐ D
Mkv: 1:50

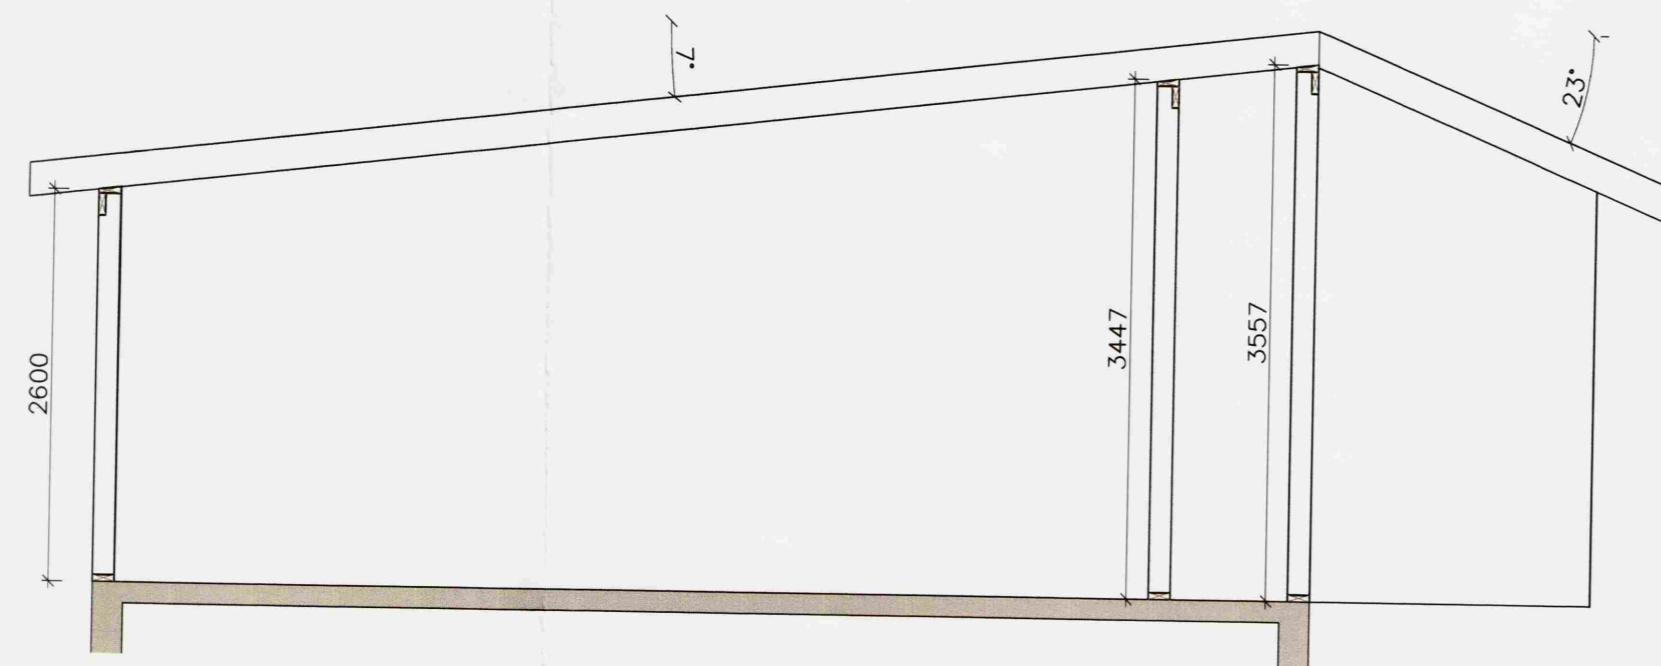

ÞVERSNIÐ E
Mkv: 1:50

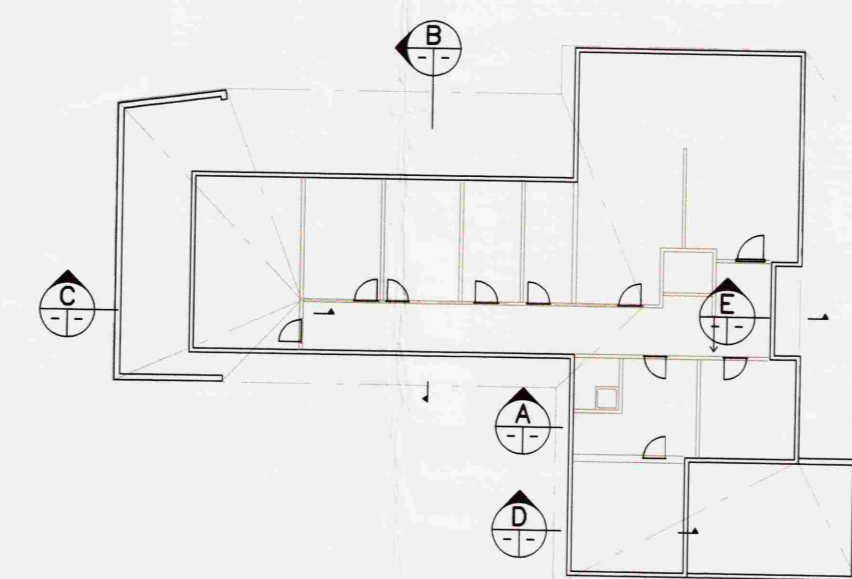

GLÓRUHLÍÐ, SKEIDA-OG GNÚPVERJAHR.

BURDARVIRKI
SNID 1:50

Hönnað:	Teknað:	Virkað:	Dagur:
GH	EBB	GH	JAN. 2008
Stöð & disk:	Skránummál:	Verkef.:	B. nr.:
	07275-21	07275	223

Samþykkt: *[Signature]*

**VERKFRÆÐISTOFA
SUÐURLANDS EHF**

Ásturtunvegur 5, 800 Selfoss, Sími: 482 3900, Fax: 482 3914, Netf: verkfrad@verkfrad.is

Frumstærð blaðs, A1