

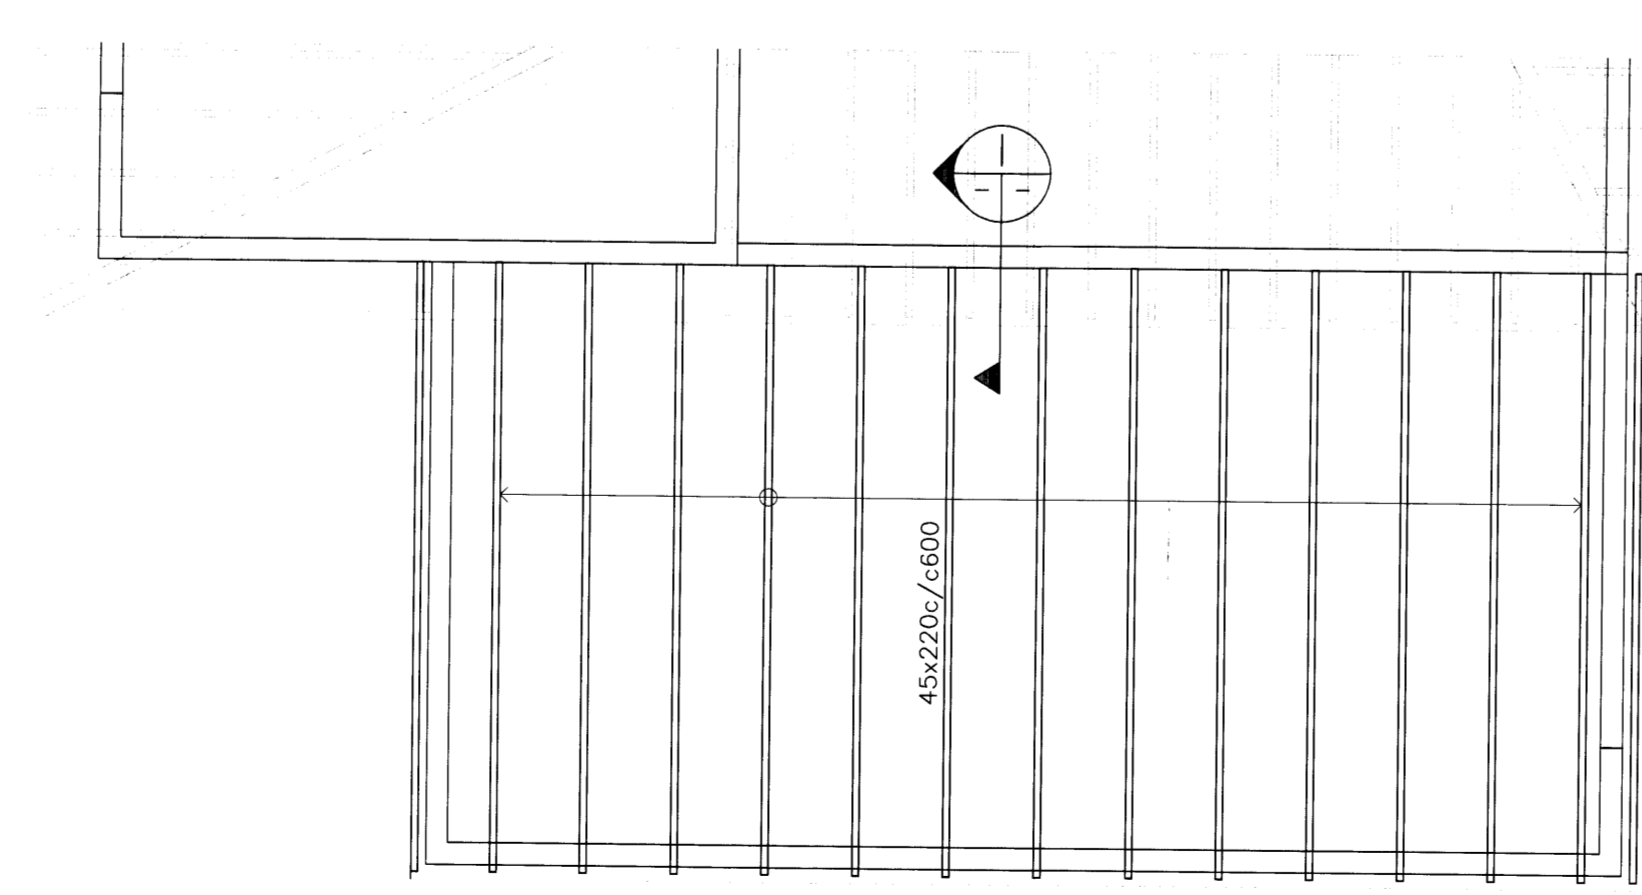
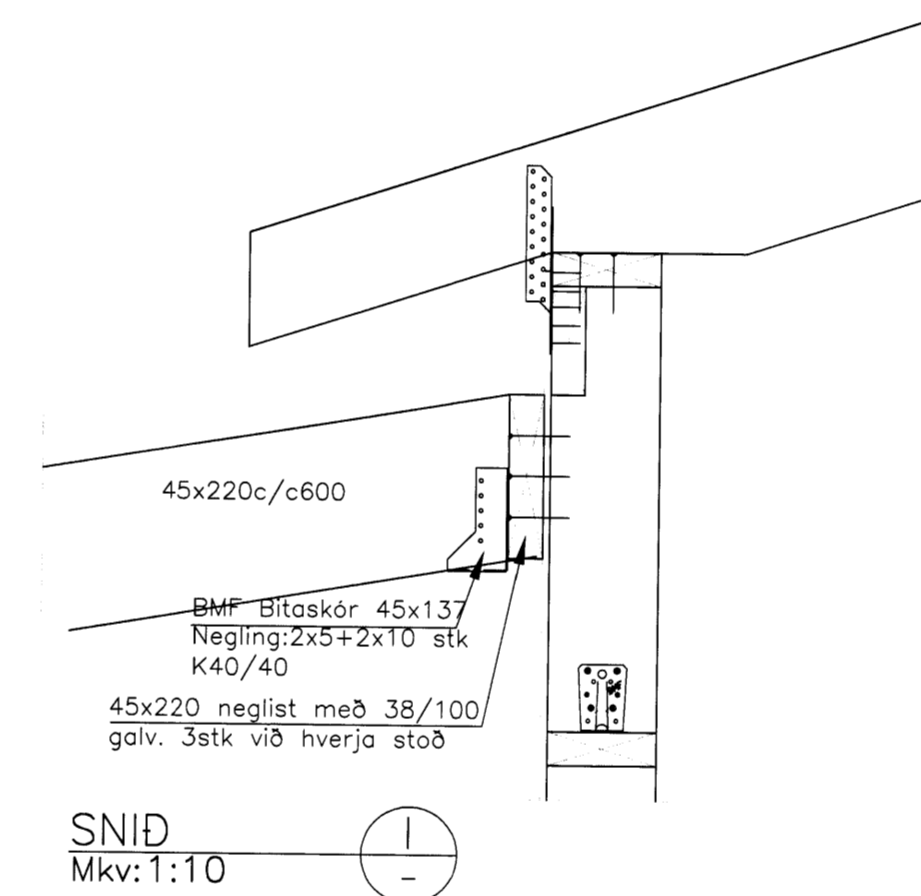
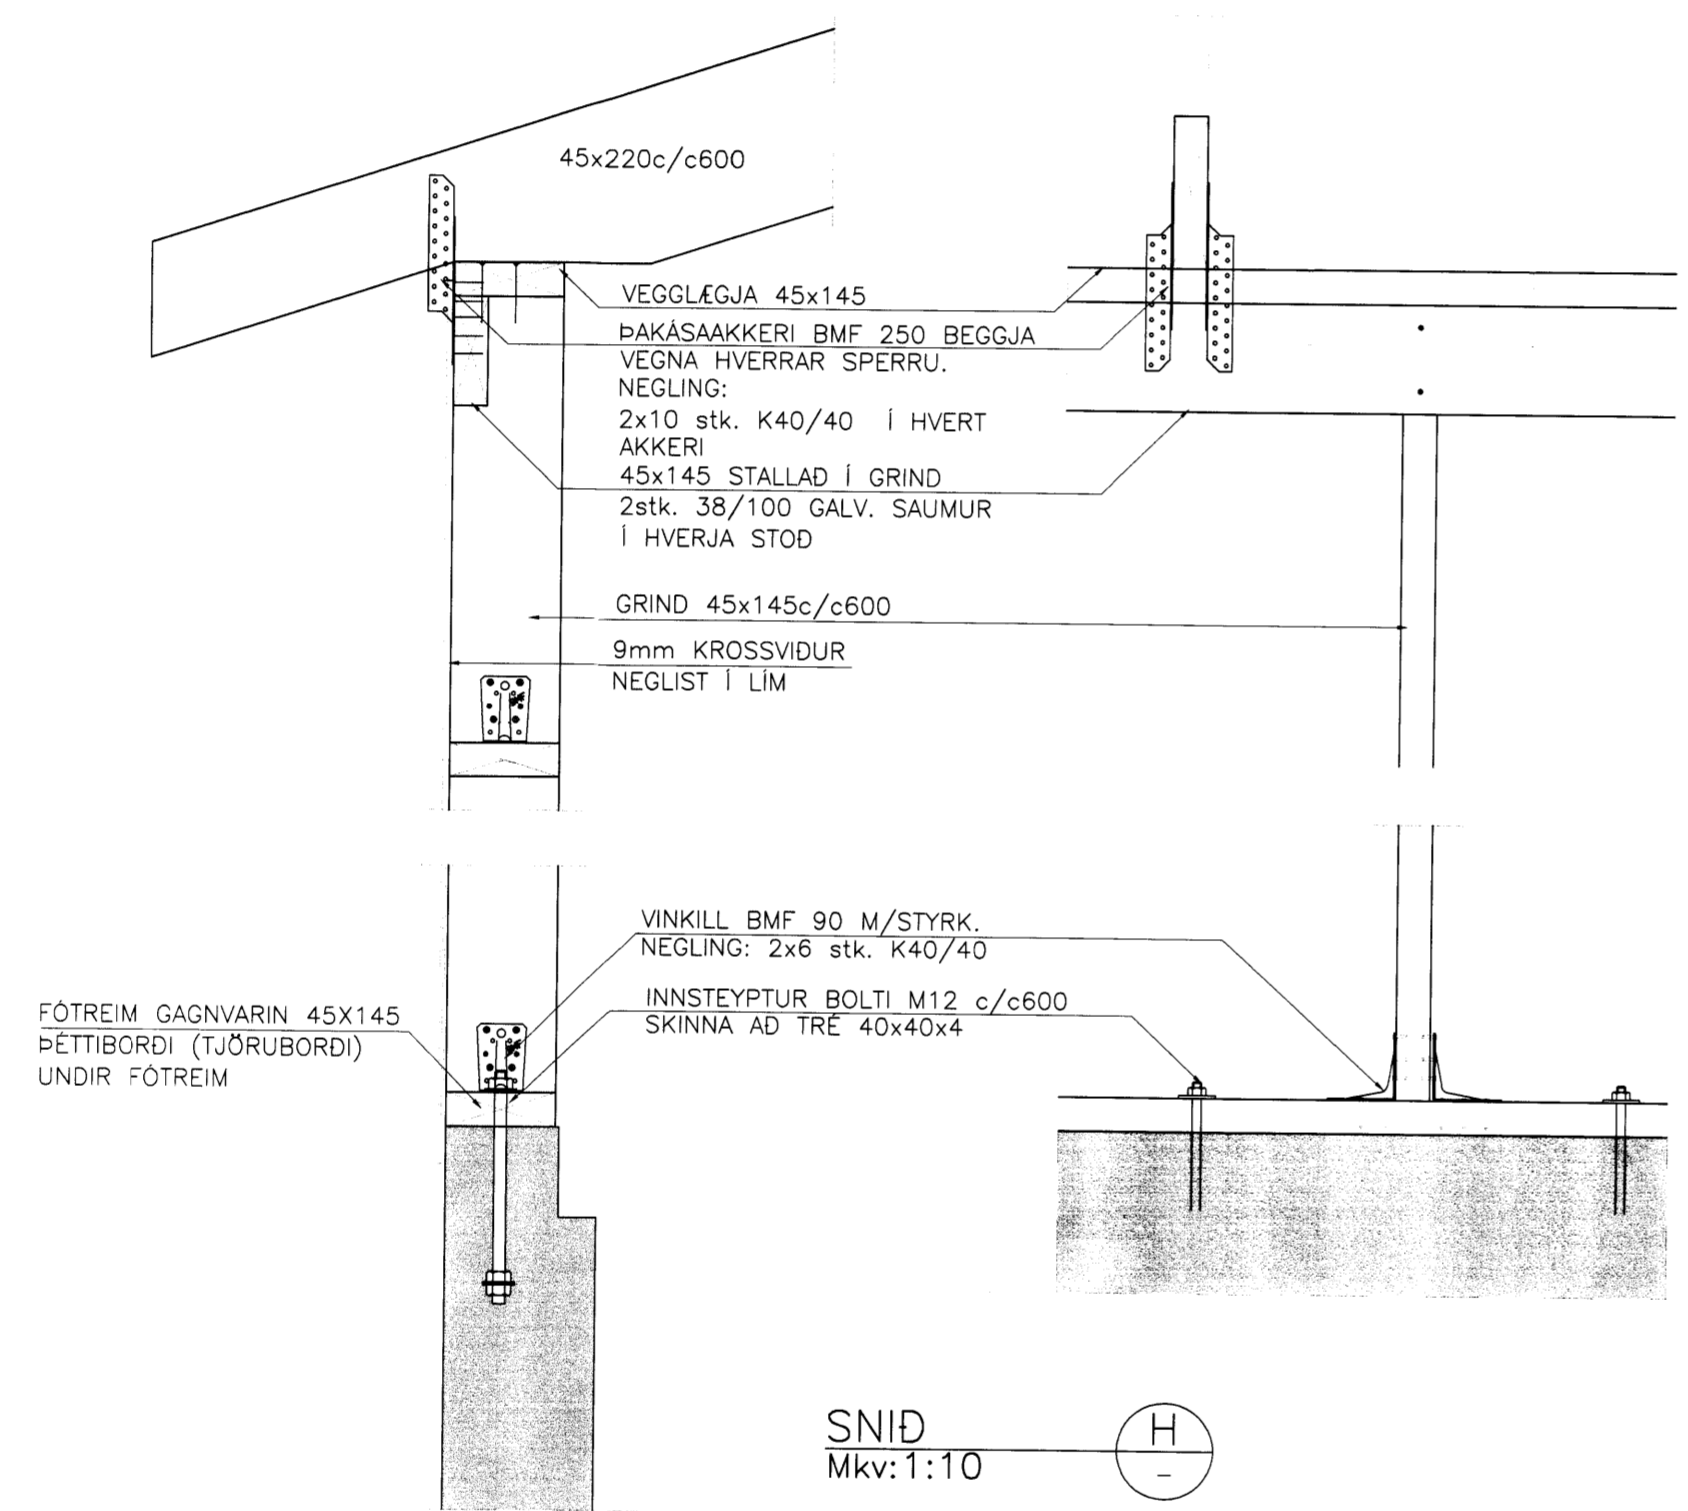


MÓTIÐ  
 22 NOV. 2012  
 Guðlaugur Þórunn  
 Byggingarfræðingur og F. 0074

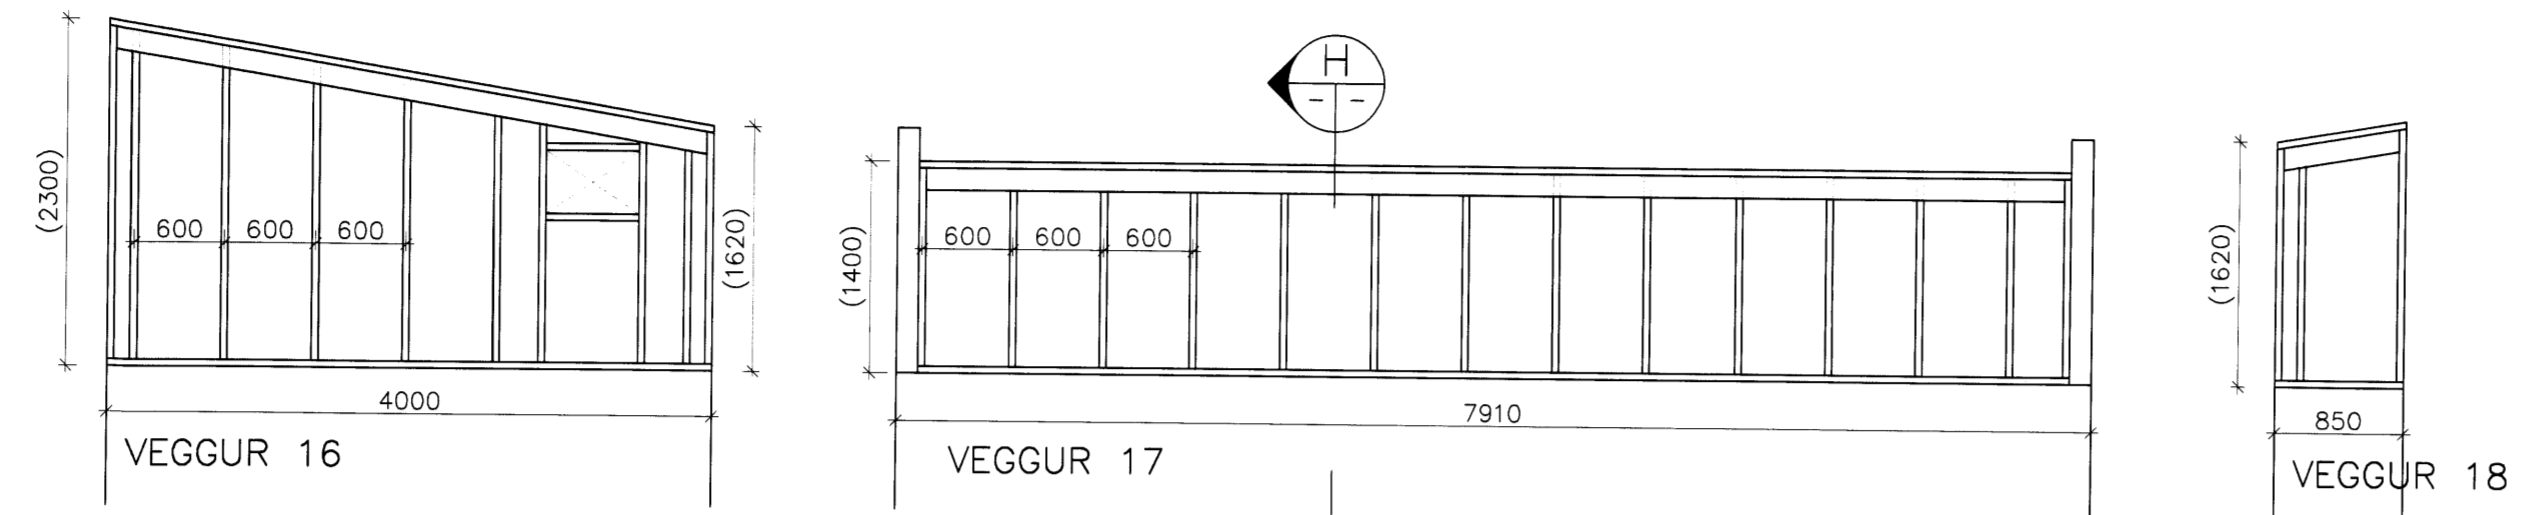

ÞAKPLAN VIBBYGGINGAR 1:50

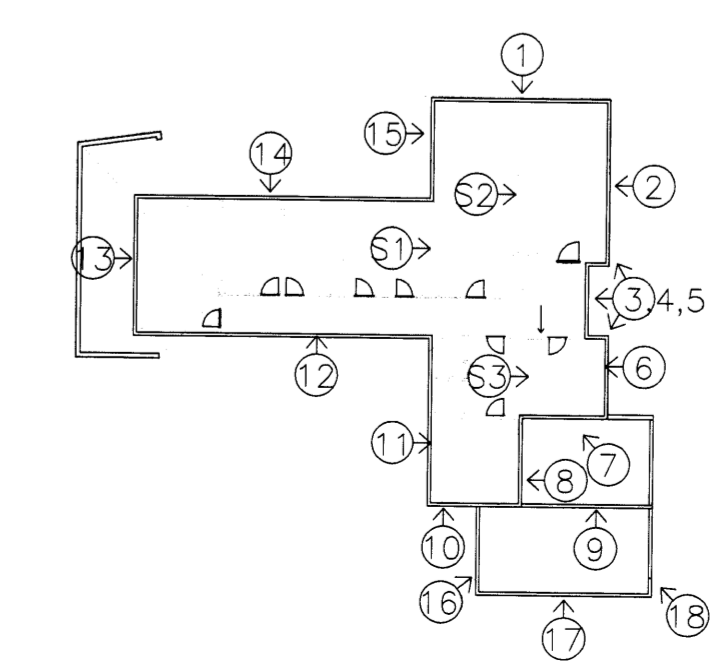

ÖLL MÁL SKULU SANNREYNAST Á STADNUM.

GLÓRUHLÍÐ, SKEIDA-OG GNÚPVERJAHR.			
BURDARVIRKI-VIBBYGGING	Mastivortí		
VEGGJAGRINDUR	1:50		
ÞAKPLAN	1:50		
SNID	1:10		
Höfundur: GH	Teknað: EBB	Virðisb.: 09.10.2012	Daga: 09.10.2012
Stöð og áskil:	Skissunúmer: 07275-22-1	Verður: 07275	Bl. númer: 227
Samþykkt: <i>Guðlaugur Þórunn</i>			
<b>VERKFRÆÐISTOFA SUÐURLANDS EHF</b> <small>Austurvegur 5, 800 Selfoss, Sími: 482 3900, Fax: 482 3914, Net: verkud@verkud.is</small>			

Mofo /