
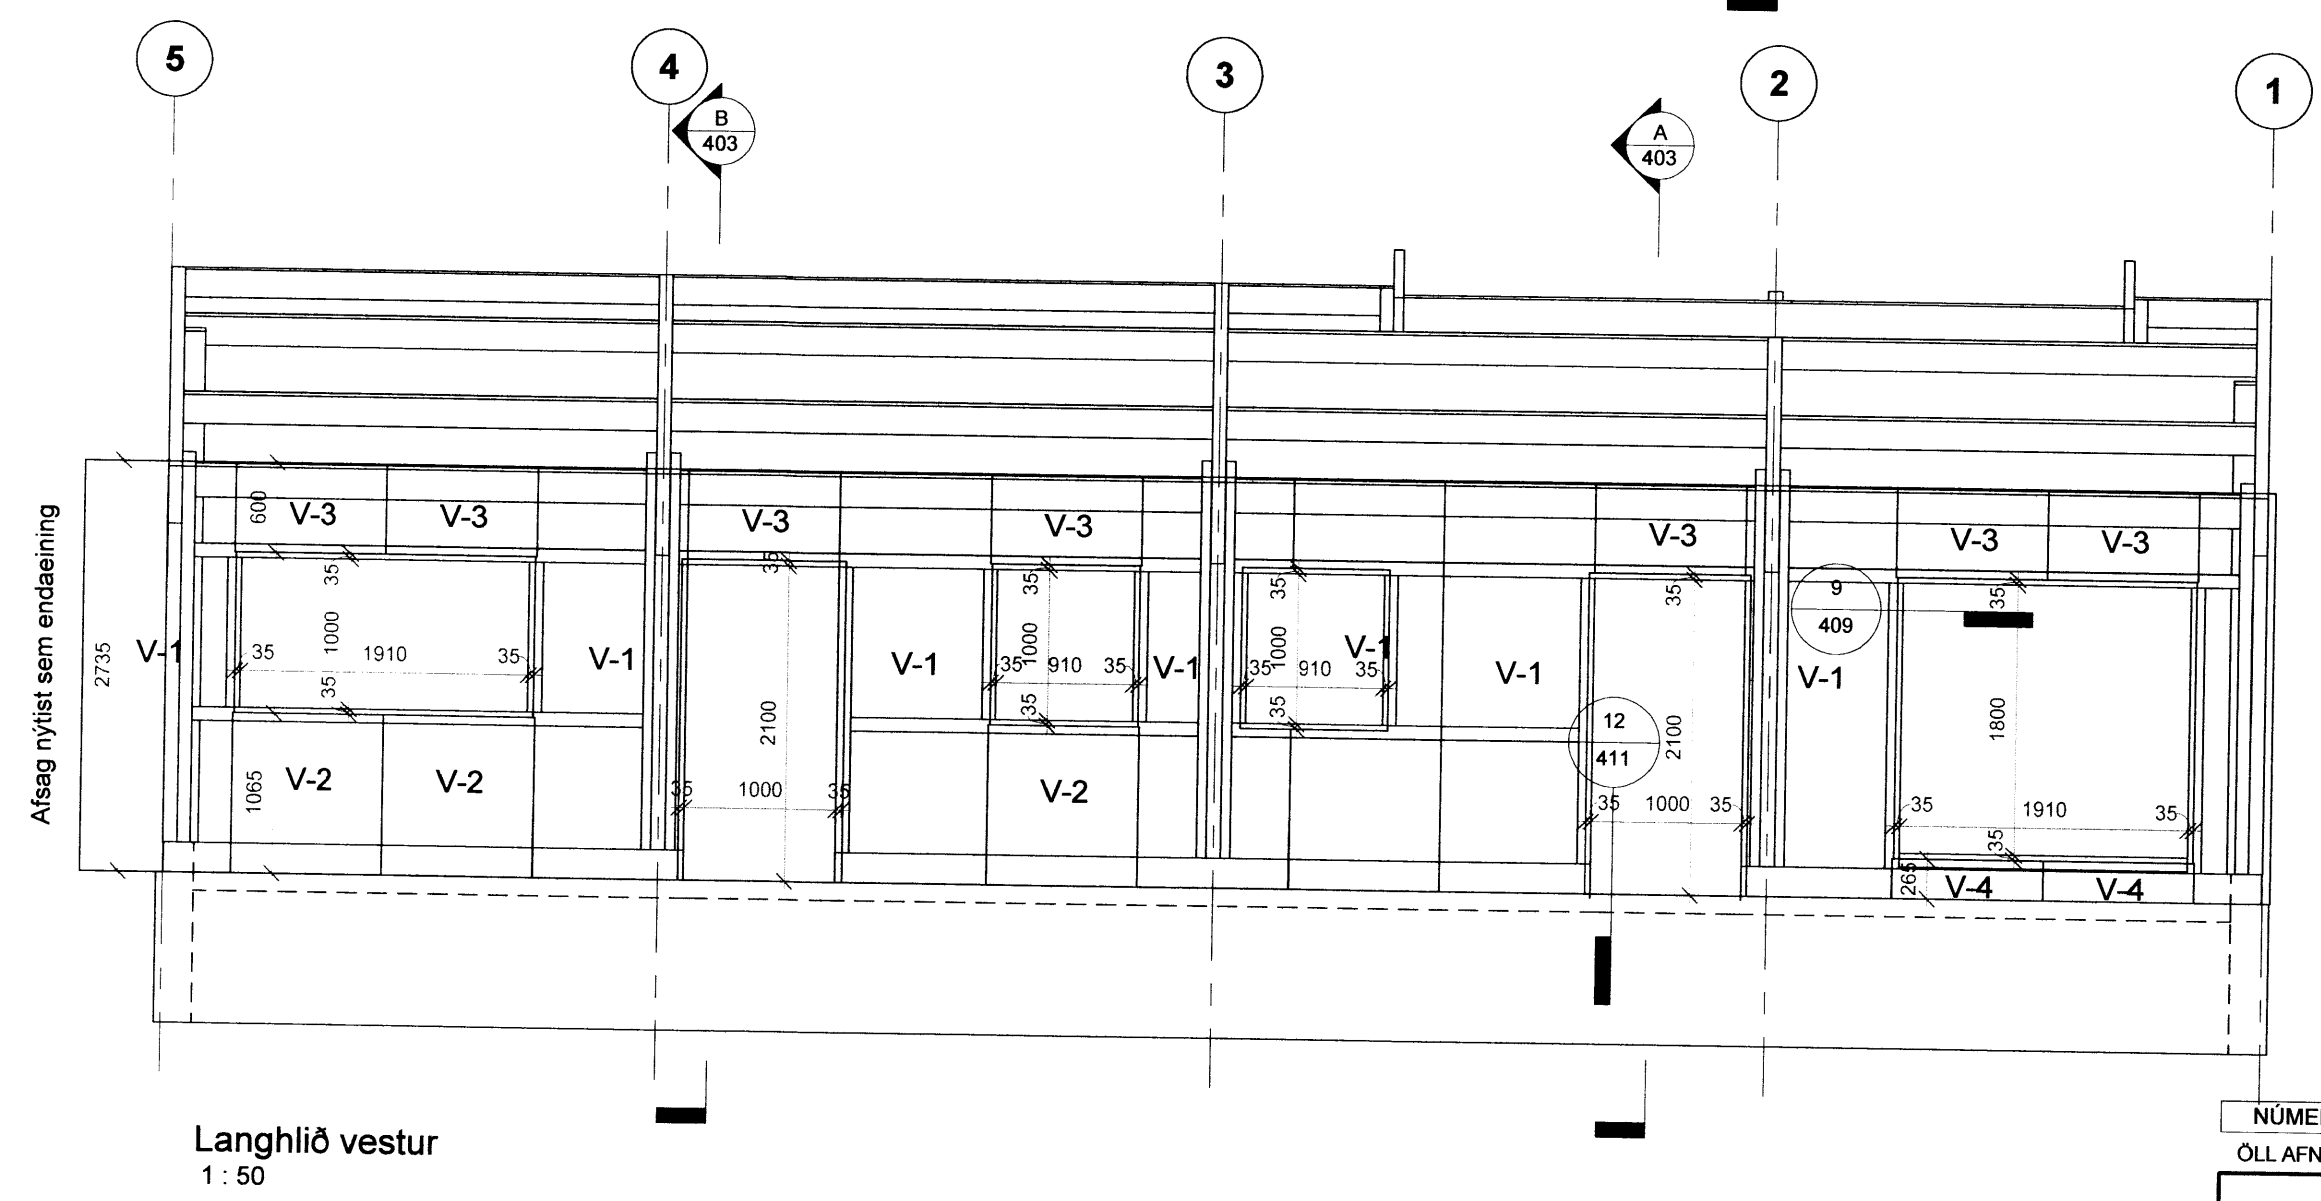


MÖTTEKID
29.10.2012
Byggingafulltrúi uppov. Ámbansslu og Félagsr.

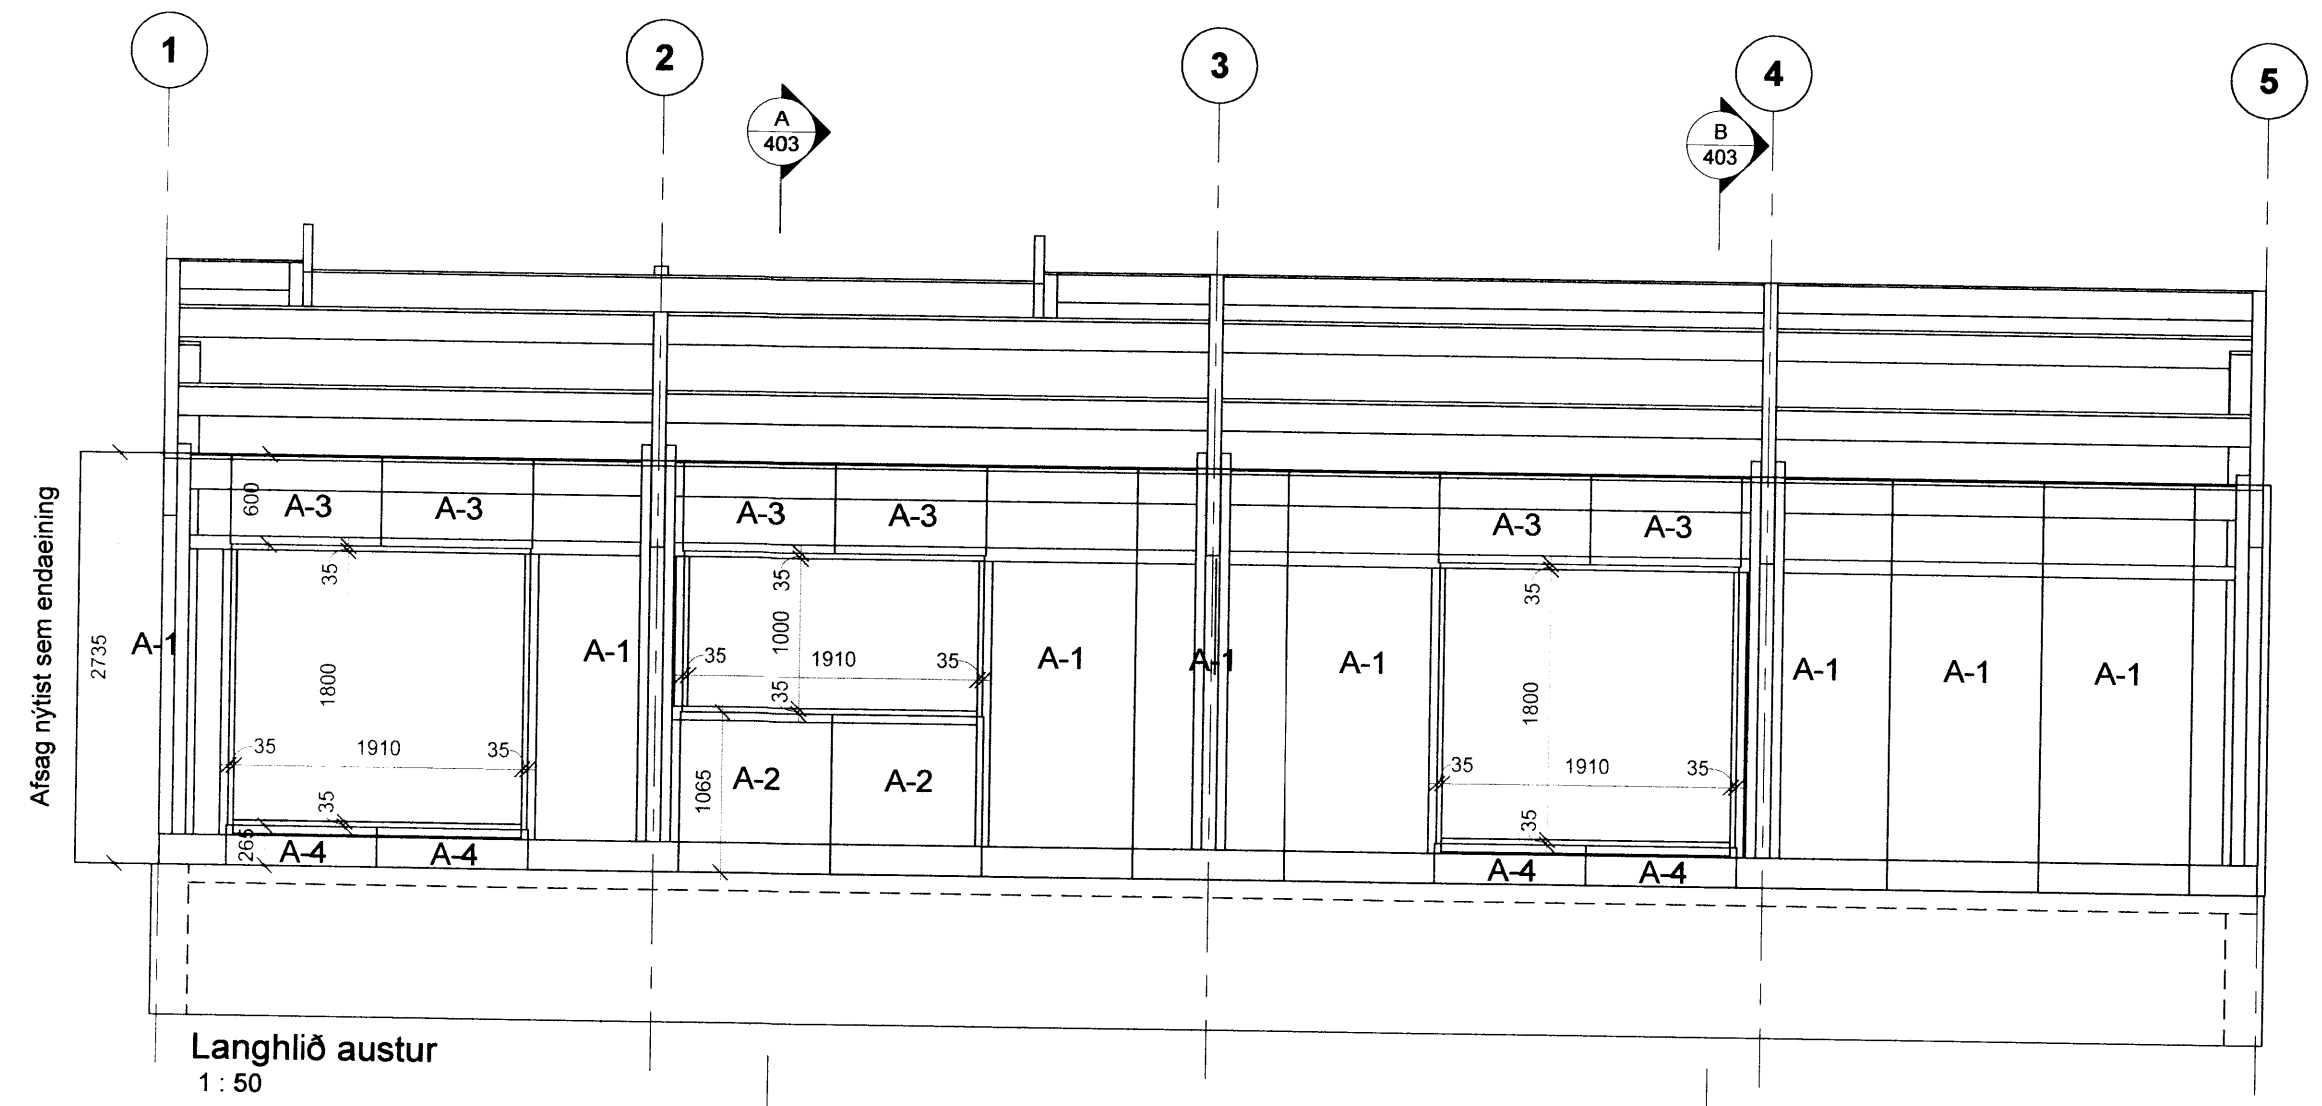

NÚMER	DAGS	SKÝRINGAR BREYTINGAR	BR. AF
ÖLL AFNOT OG AFRITUN TEIKNINGAR AÐ HLUTA EÐA Í HEILD ER HÁÐ SKRIFLEGU LEYFI LÍMTRÉ VÍRNET EHF.			
 Byggingadeild - Víkurhvarfi 8 - 203 Kópavogur kt.440510-1160 - sími: 412 5300	MKV. 1 : 50	DAGS. 23.10.2012	VERKNR. DL12 034
	TEIKN. SG	REIKN. BI	YFIRF. BI
HEITI VERKS: Rauðaberg	NAFN HÖNNUÐAR Bjarni Ingibergsson byggingatæknifræðingur kt. 030861-2729		ÚTGÁFA NR. 404
HEITI TEIKNINGAR Ásýnd langhliða	ÁRITUN HÖNNUÐAR 	DAGS. ÁRITUNAR 26/10/2012	
	ÁRITUN SAMRÆM. HÖNNUÐAR 	DAGS. ÁRITUNAR 29/10/2012	