



7 Frágangur við yfirstykki glugga
403 1:2


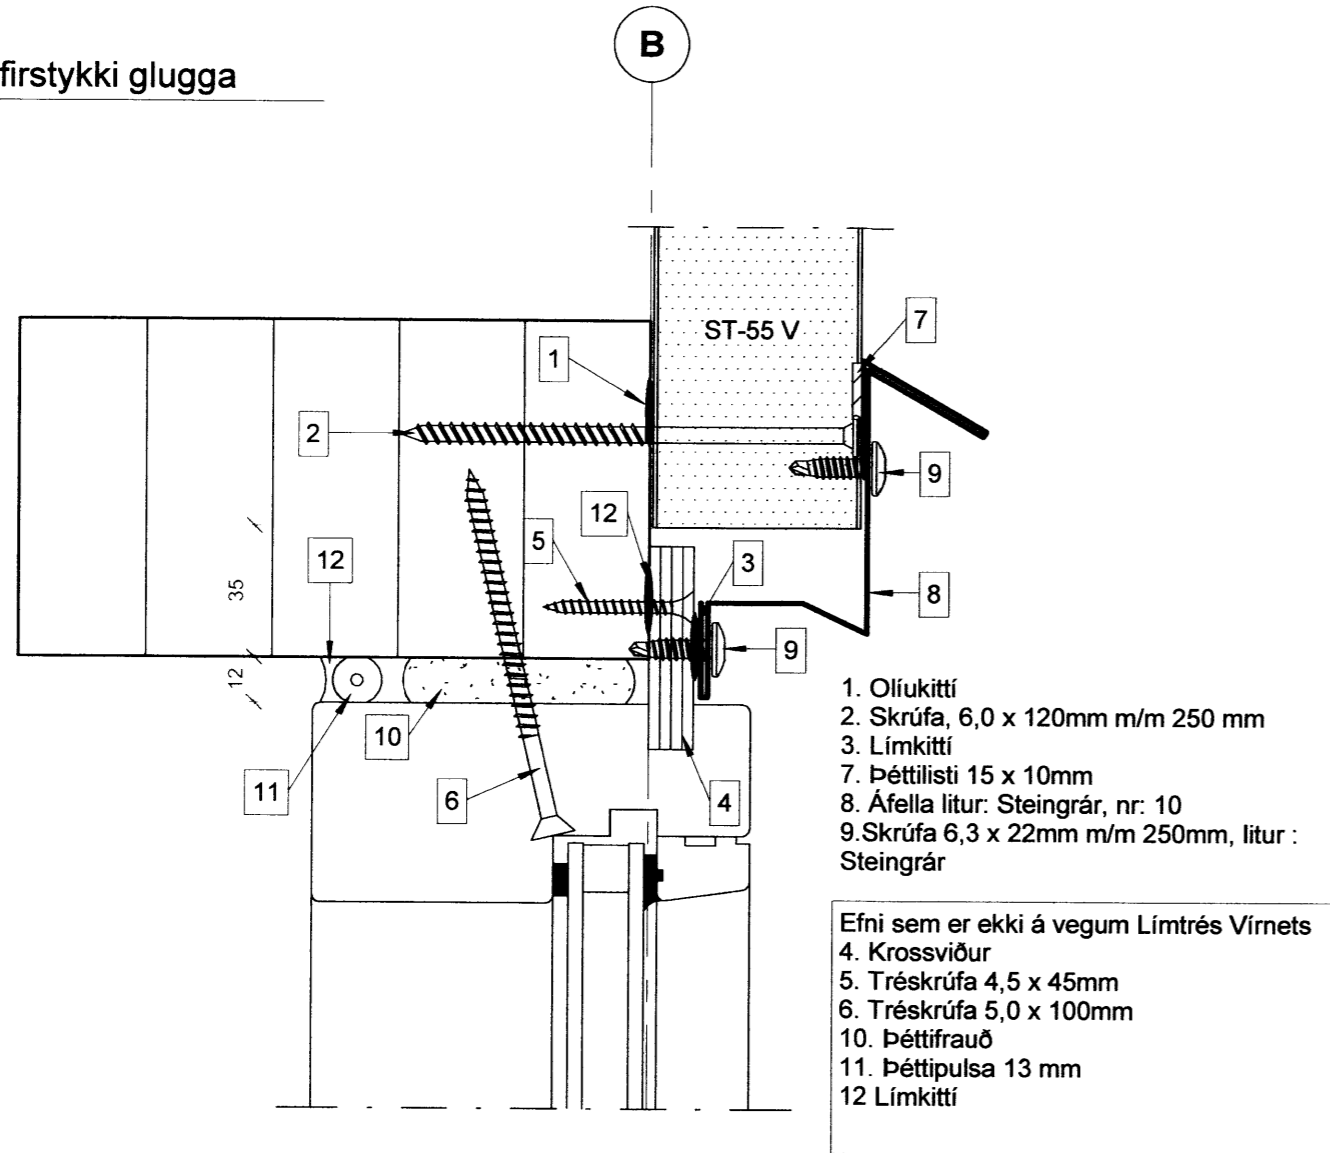


9 Frágangur við hæðarstykki glugga og gönguhurða
404 1:2

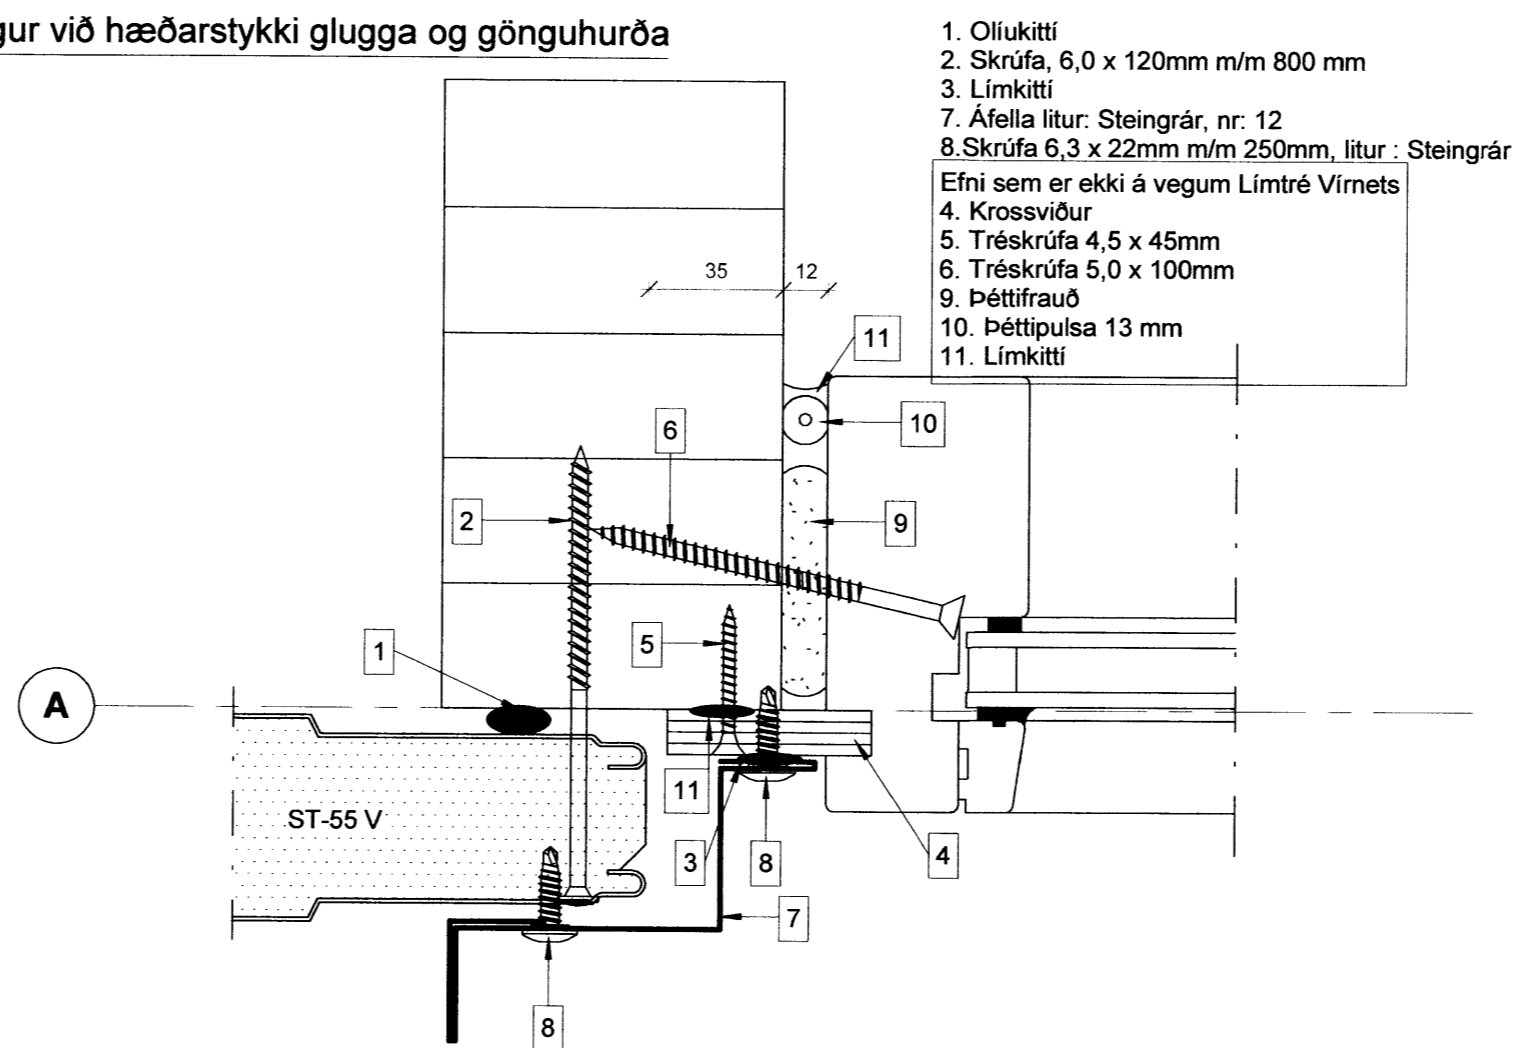


MÓTTAKIÐ
29.10.2012
Byggingatullinnir og Áævisyslu og Fíðahr.


8 Frágangur við undirstykki glugga
403 1:2

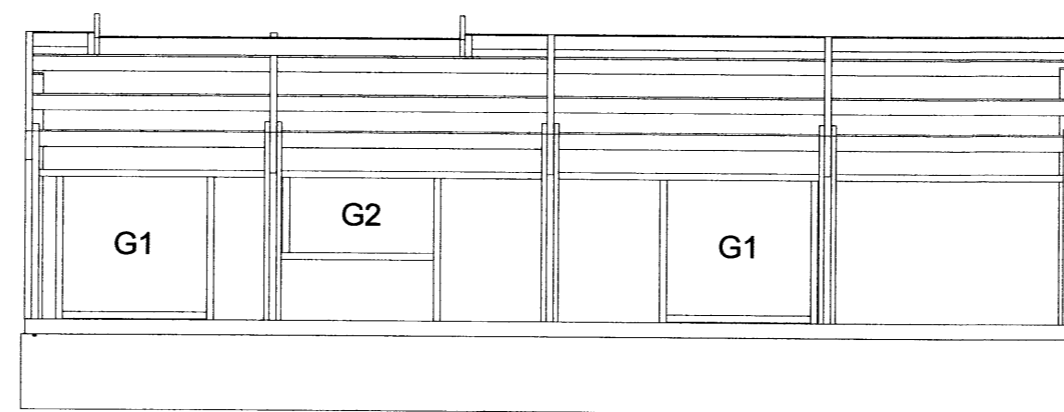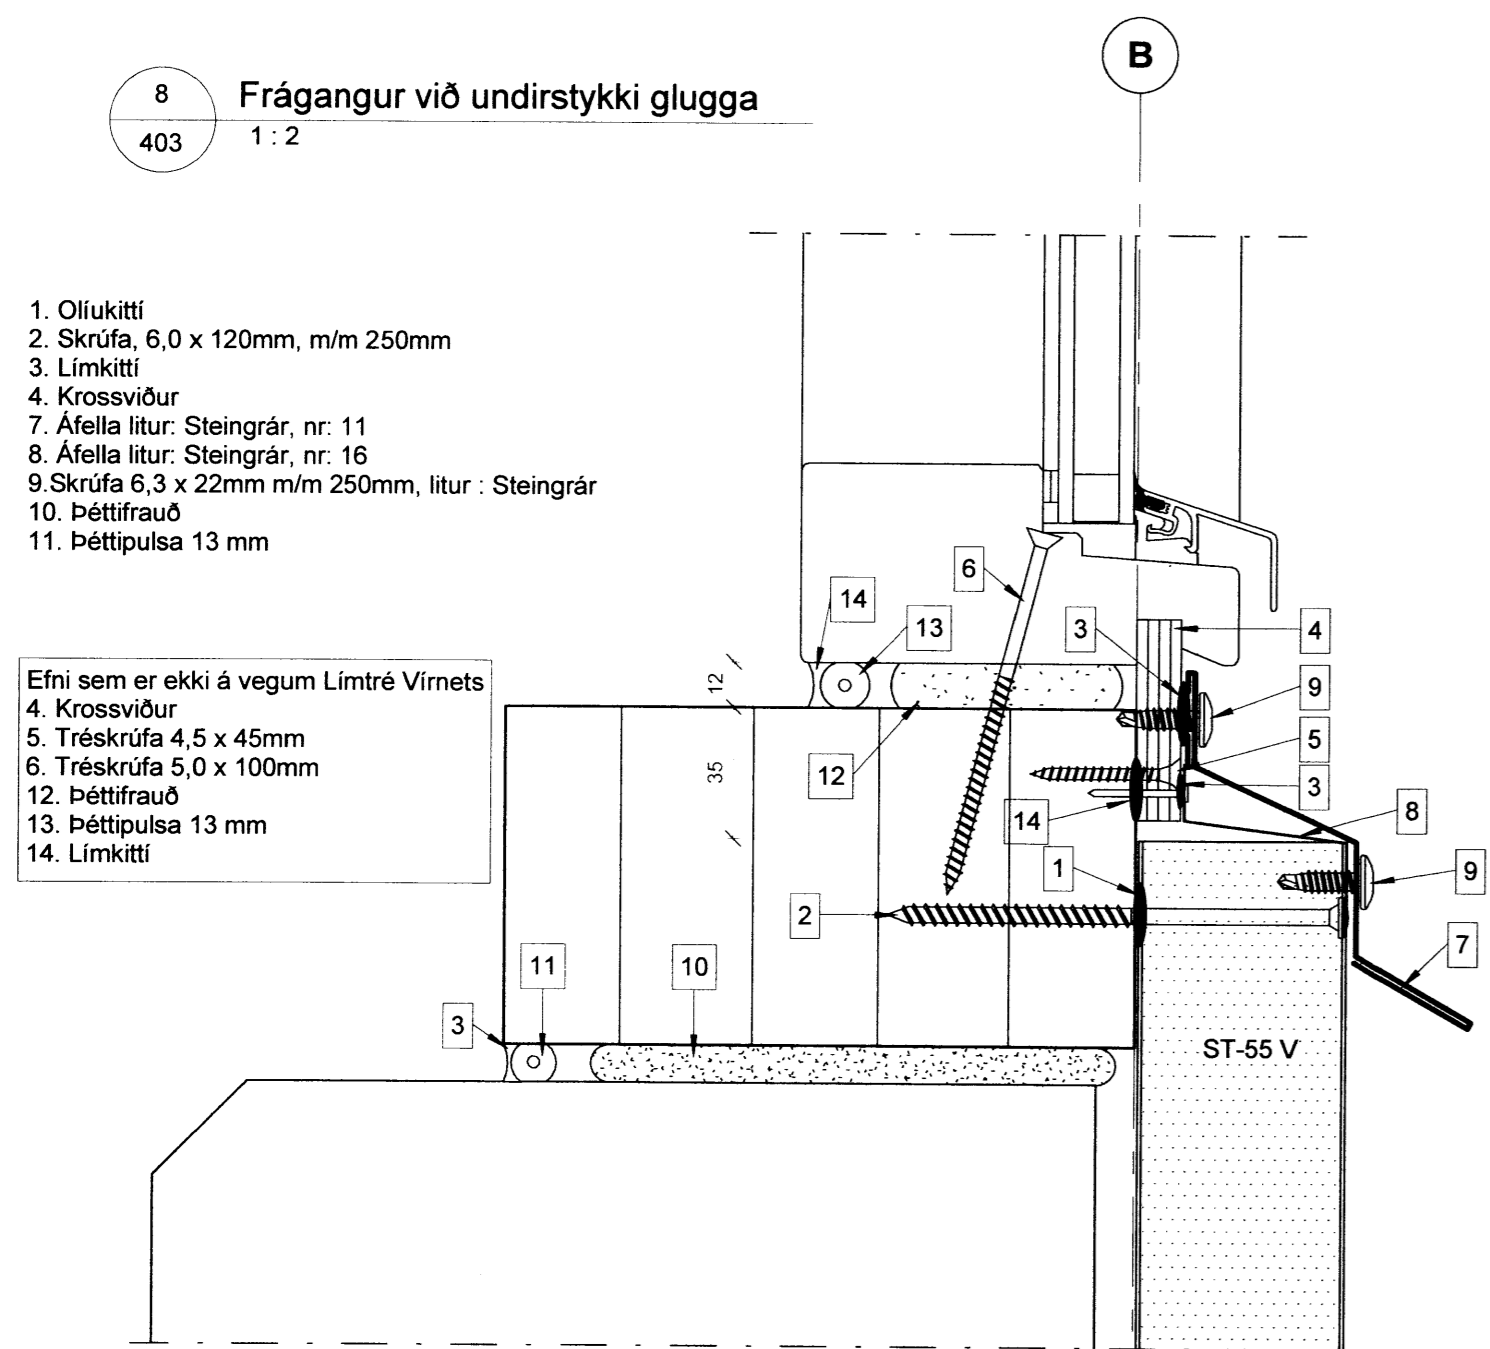


Gluggaskema, langhlið austur
1:100

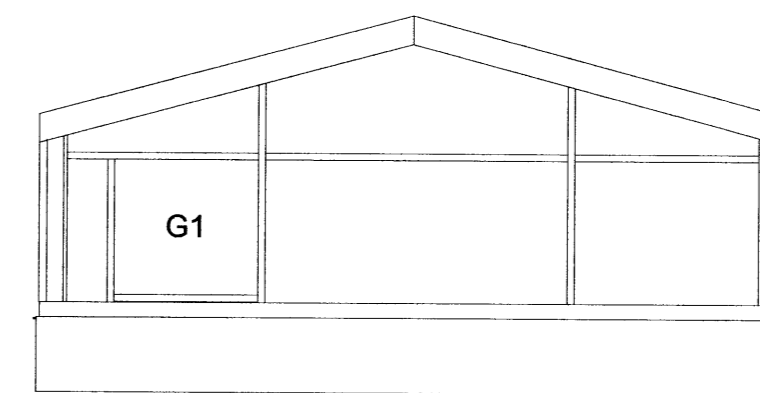

Gluggaskema, suðurgafi
1:100

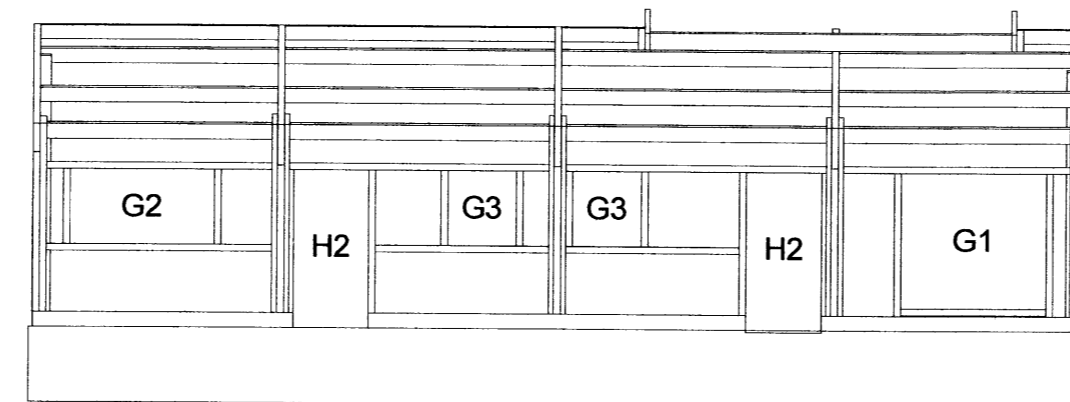

Gluggaskema, langhlið vestur
1:100

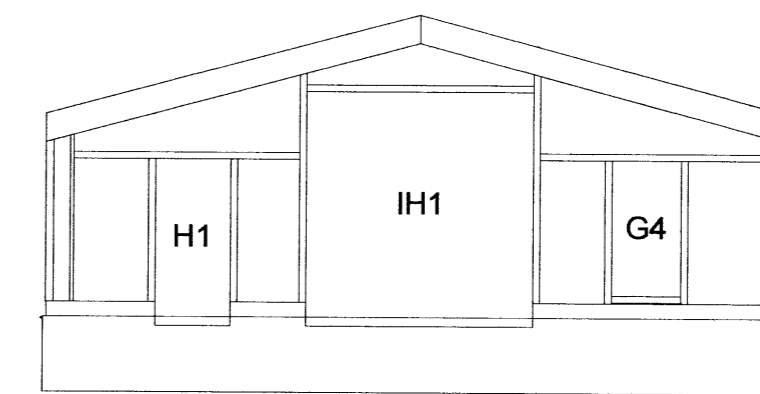

Gluggaskema, norðurgafi
1:100

NÚMÉR	DAGS	SKÝRINGAR BREYTINGAR	BR. AF
ÖLL AFNOT OG AFritun TEIKNINGAR AÐ HLUTA EÐA Í HEILD ER HÁÐ SKRIFLEGU LEYFI LÍMTRÉ VÍRNÉT EHF.			
LimtreVirnet Byggingadeild - Víkurhvarfi 8 - 203 Kópavogur kt.440510-1160 - sími: 412 5300	MKV. 1:2 / 1:100	DAGS. 23.10.2012	VERKNR. DL12 034
HEITI VERKS: Rauðaberg	TEIKN. SG	REIKN. BI	ÚTGÁFA NR. 409
HEITI TEIKNINGAR Sérmyndir, gluggaskema	NAFN HÖNNUÐAR Bjarni Ingibergsson byggingatæknifræðingur kt. 030861-2729	YFIRF. BI	NR. TEIKNINGAR
	ÁRITUN HÖNNUÐAR 		DAGS. ÁRITUNAR 24/10/2012
	ÁRITUN SAMRÆM. HÖNNUÐAR 		DAGS. ÁRITUNAR 24/10/2012